




SOMMAPRADA

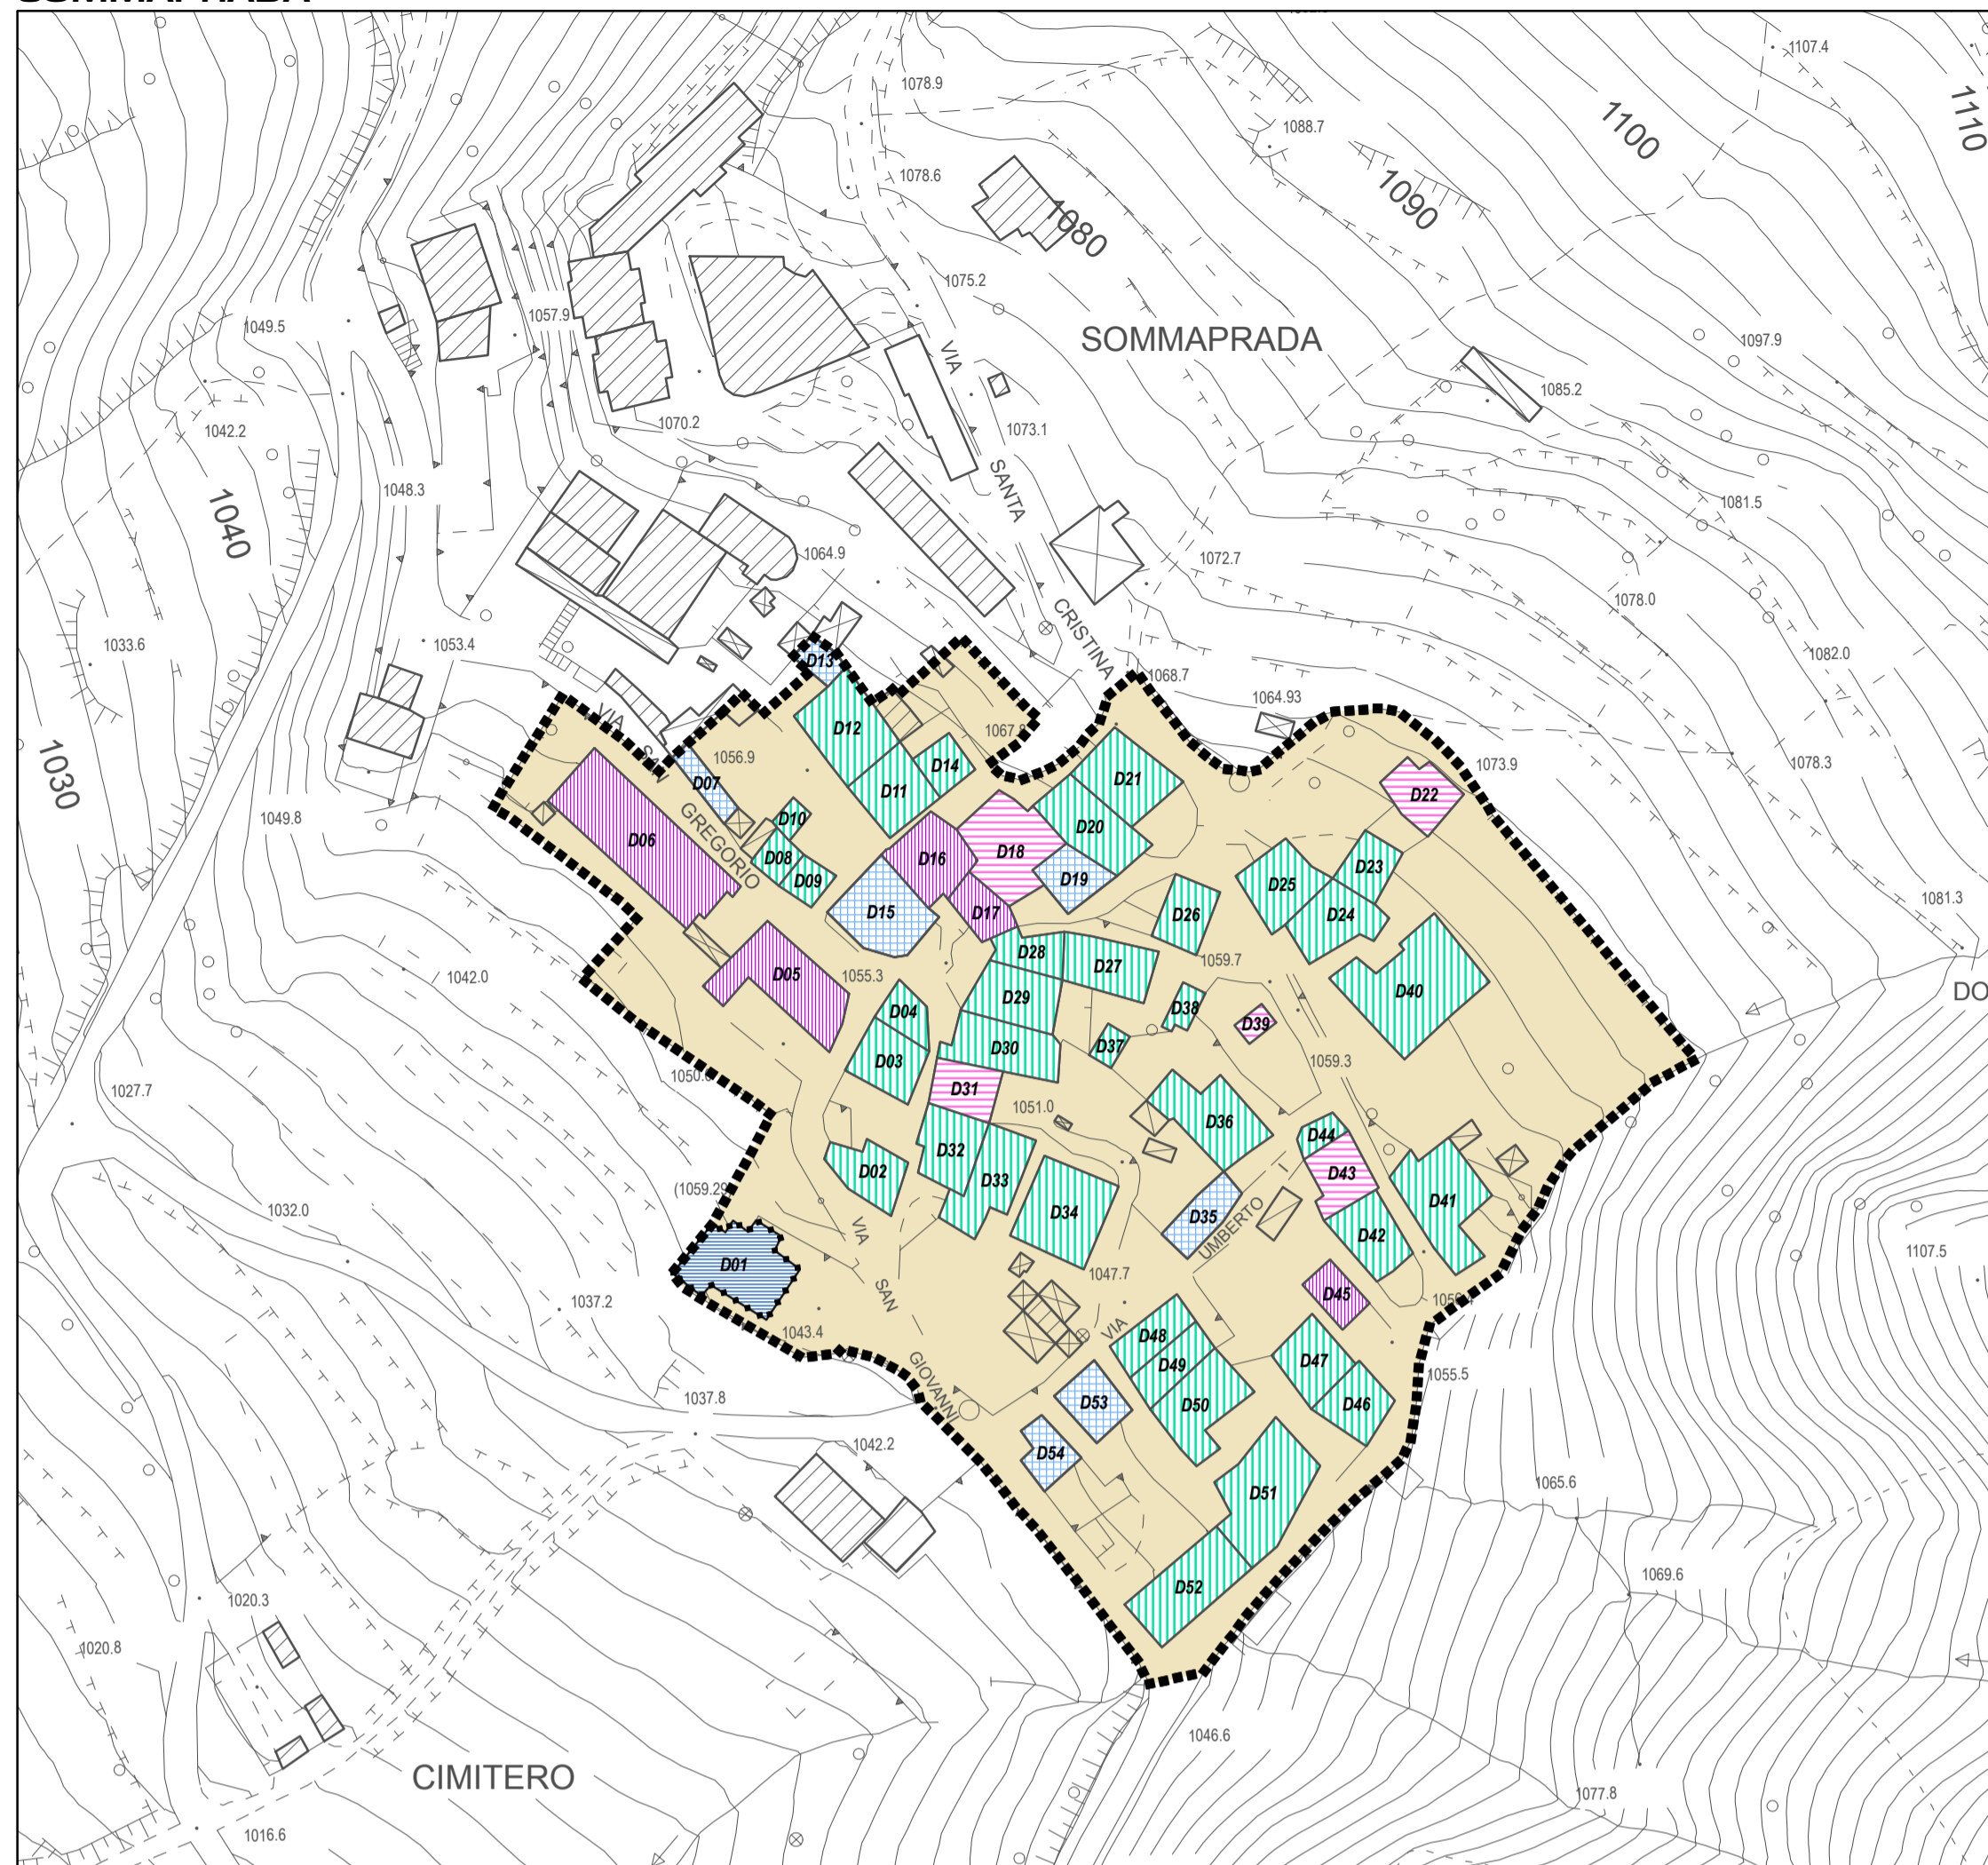


LAVENO

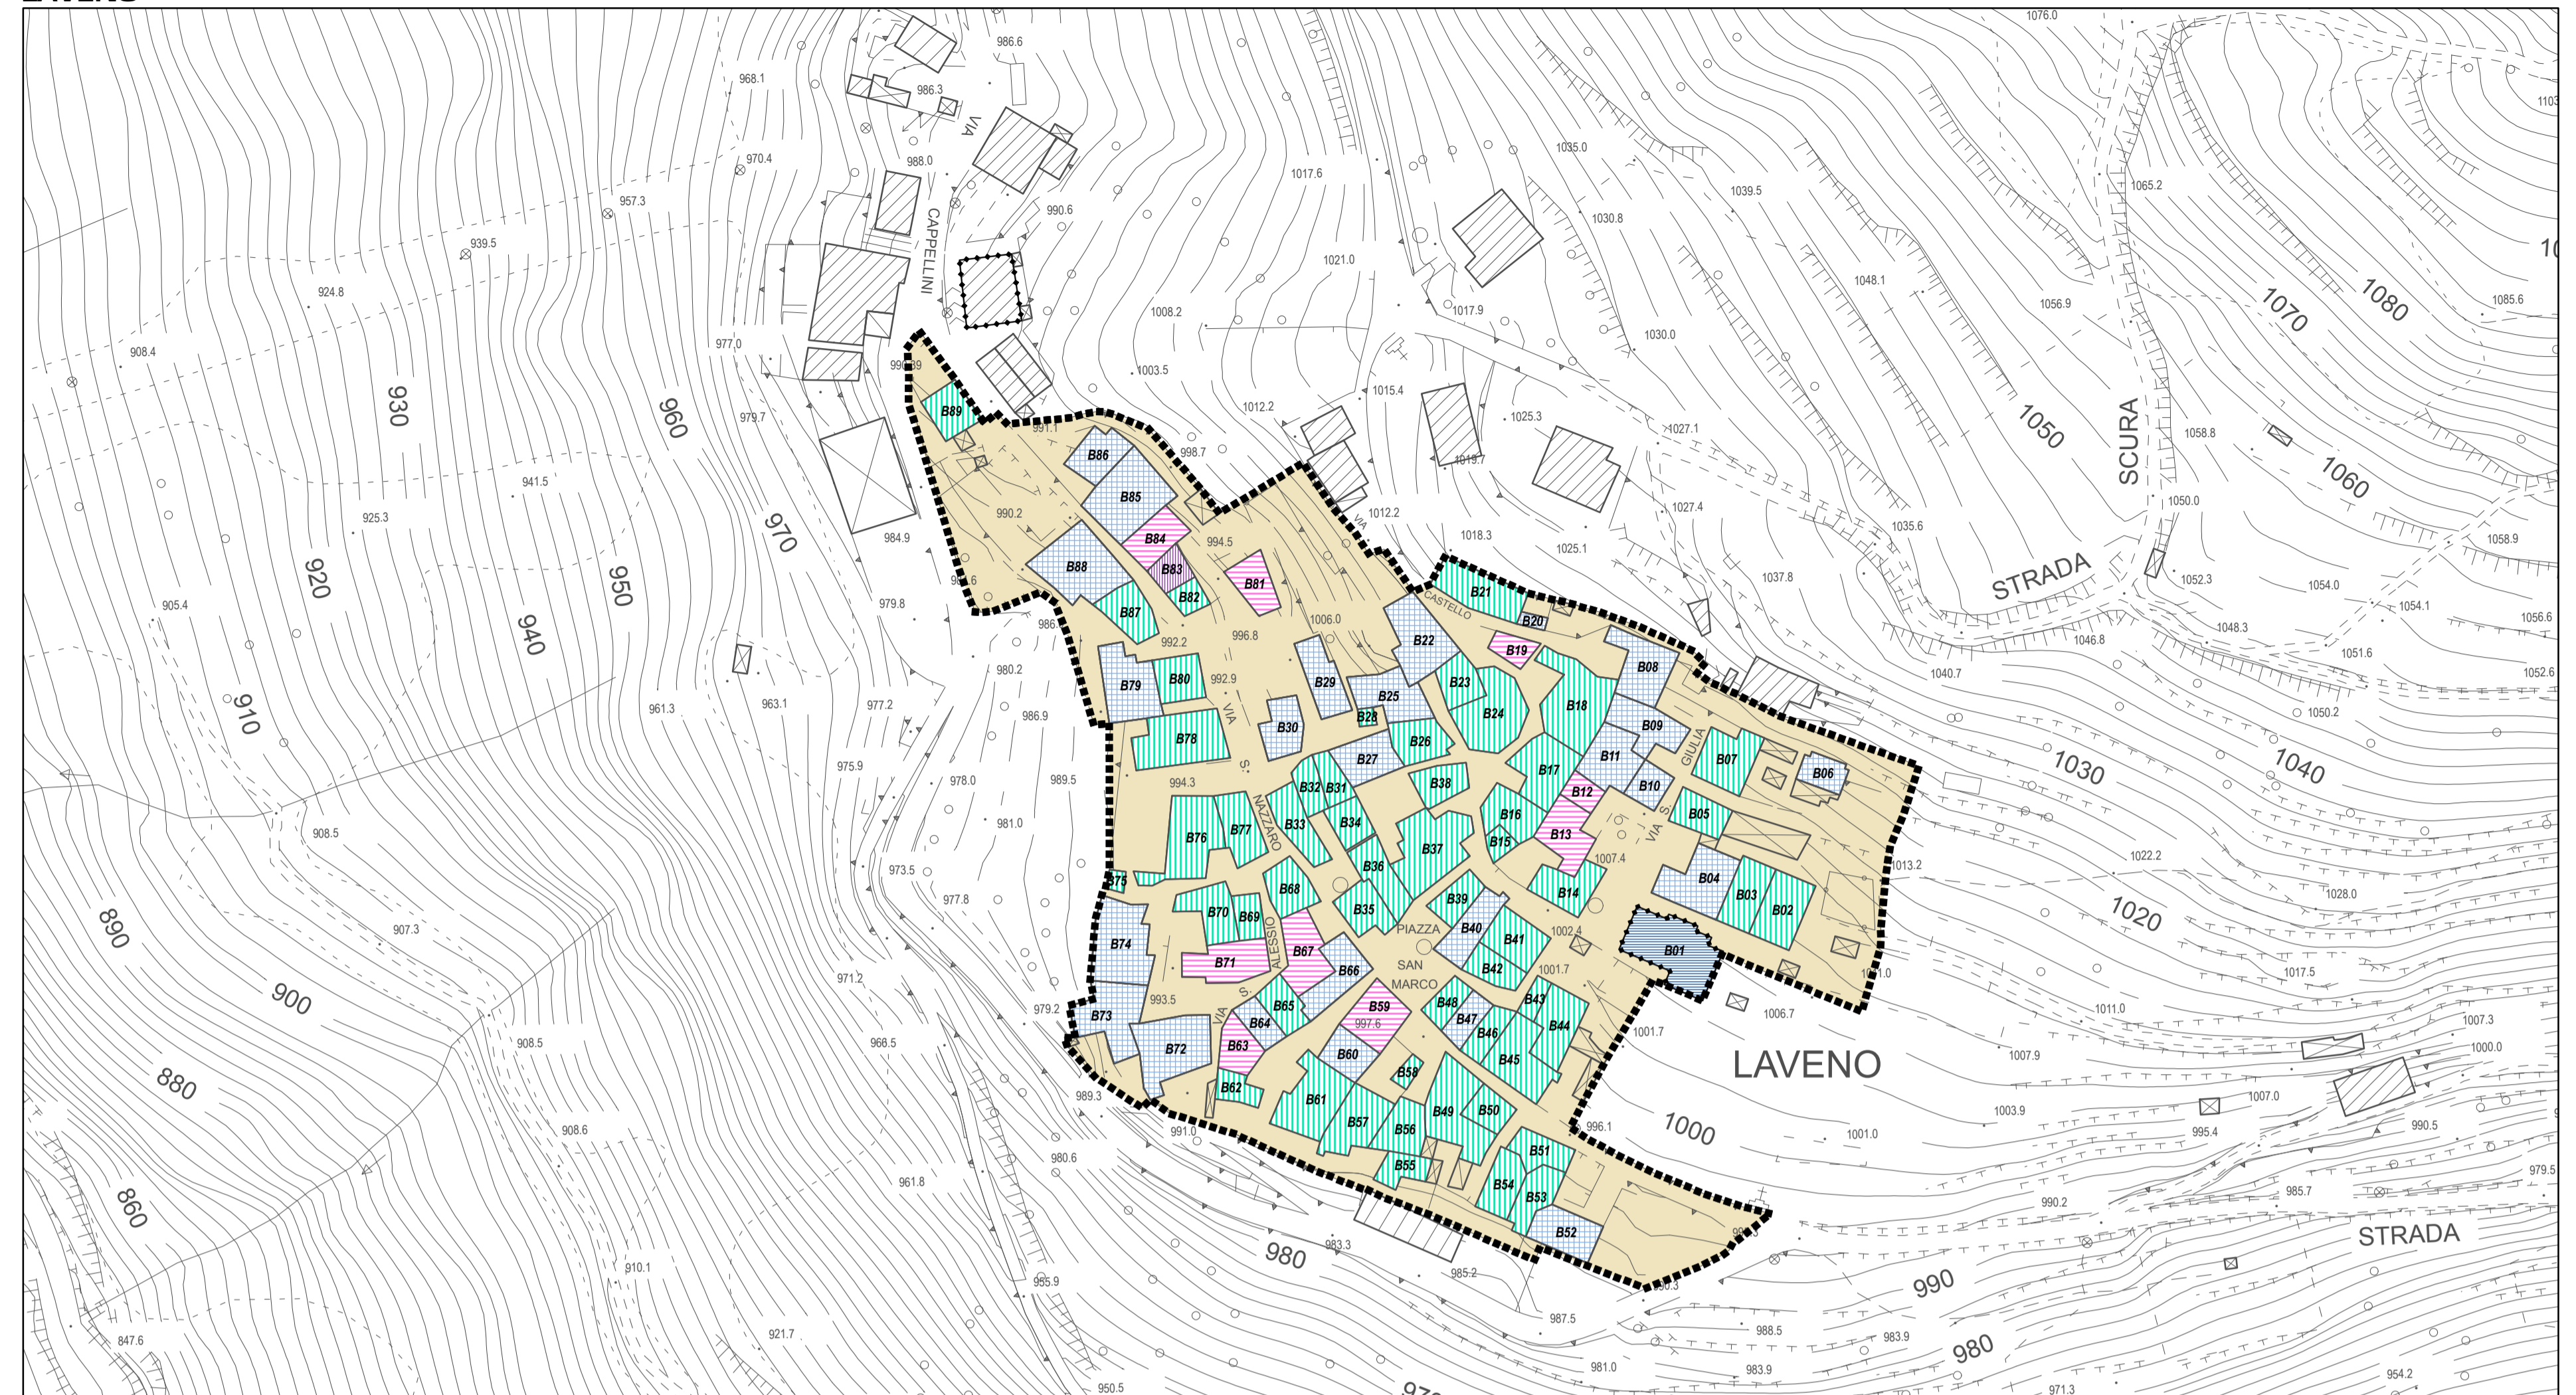


SUCINVA

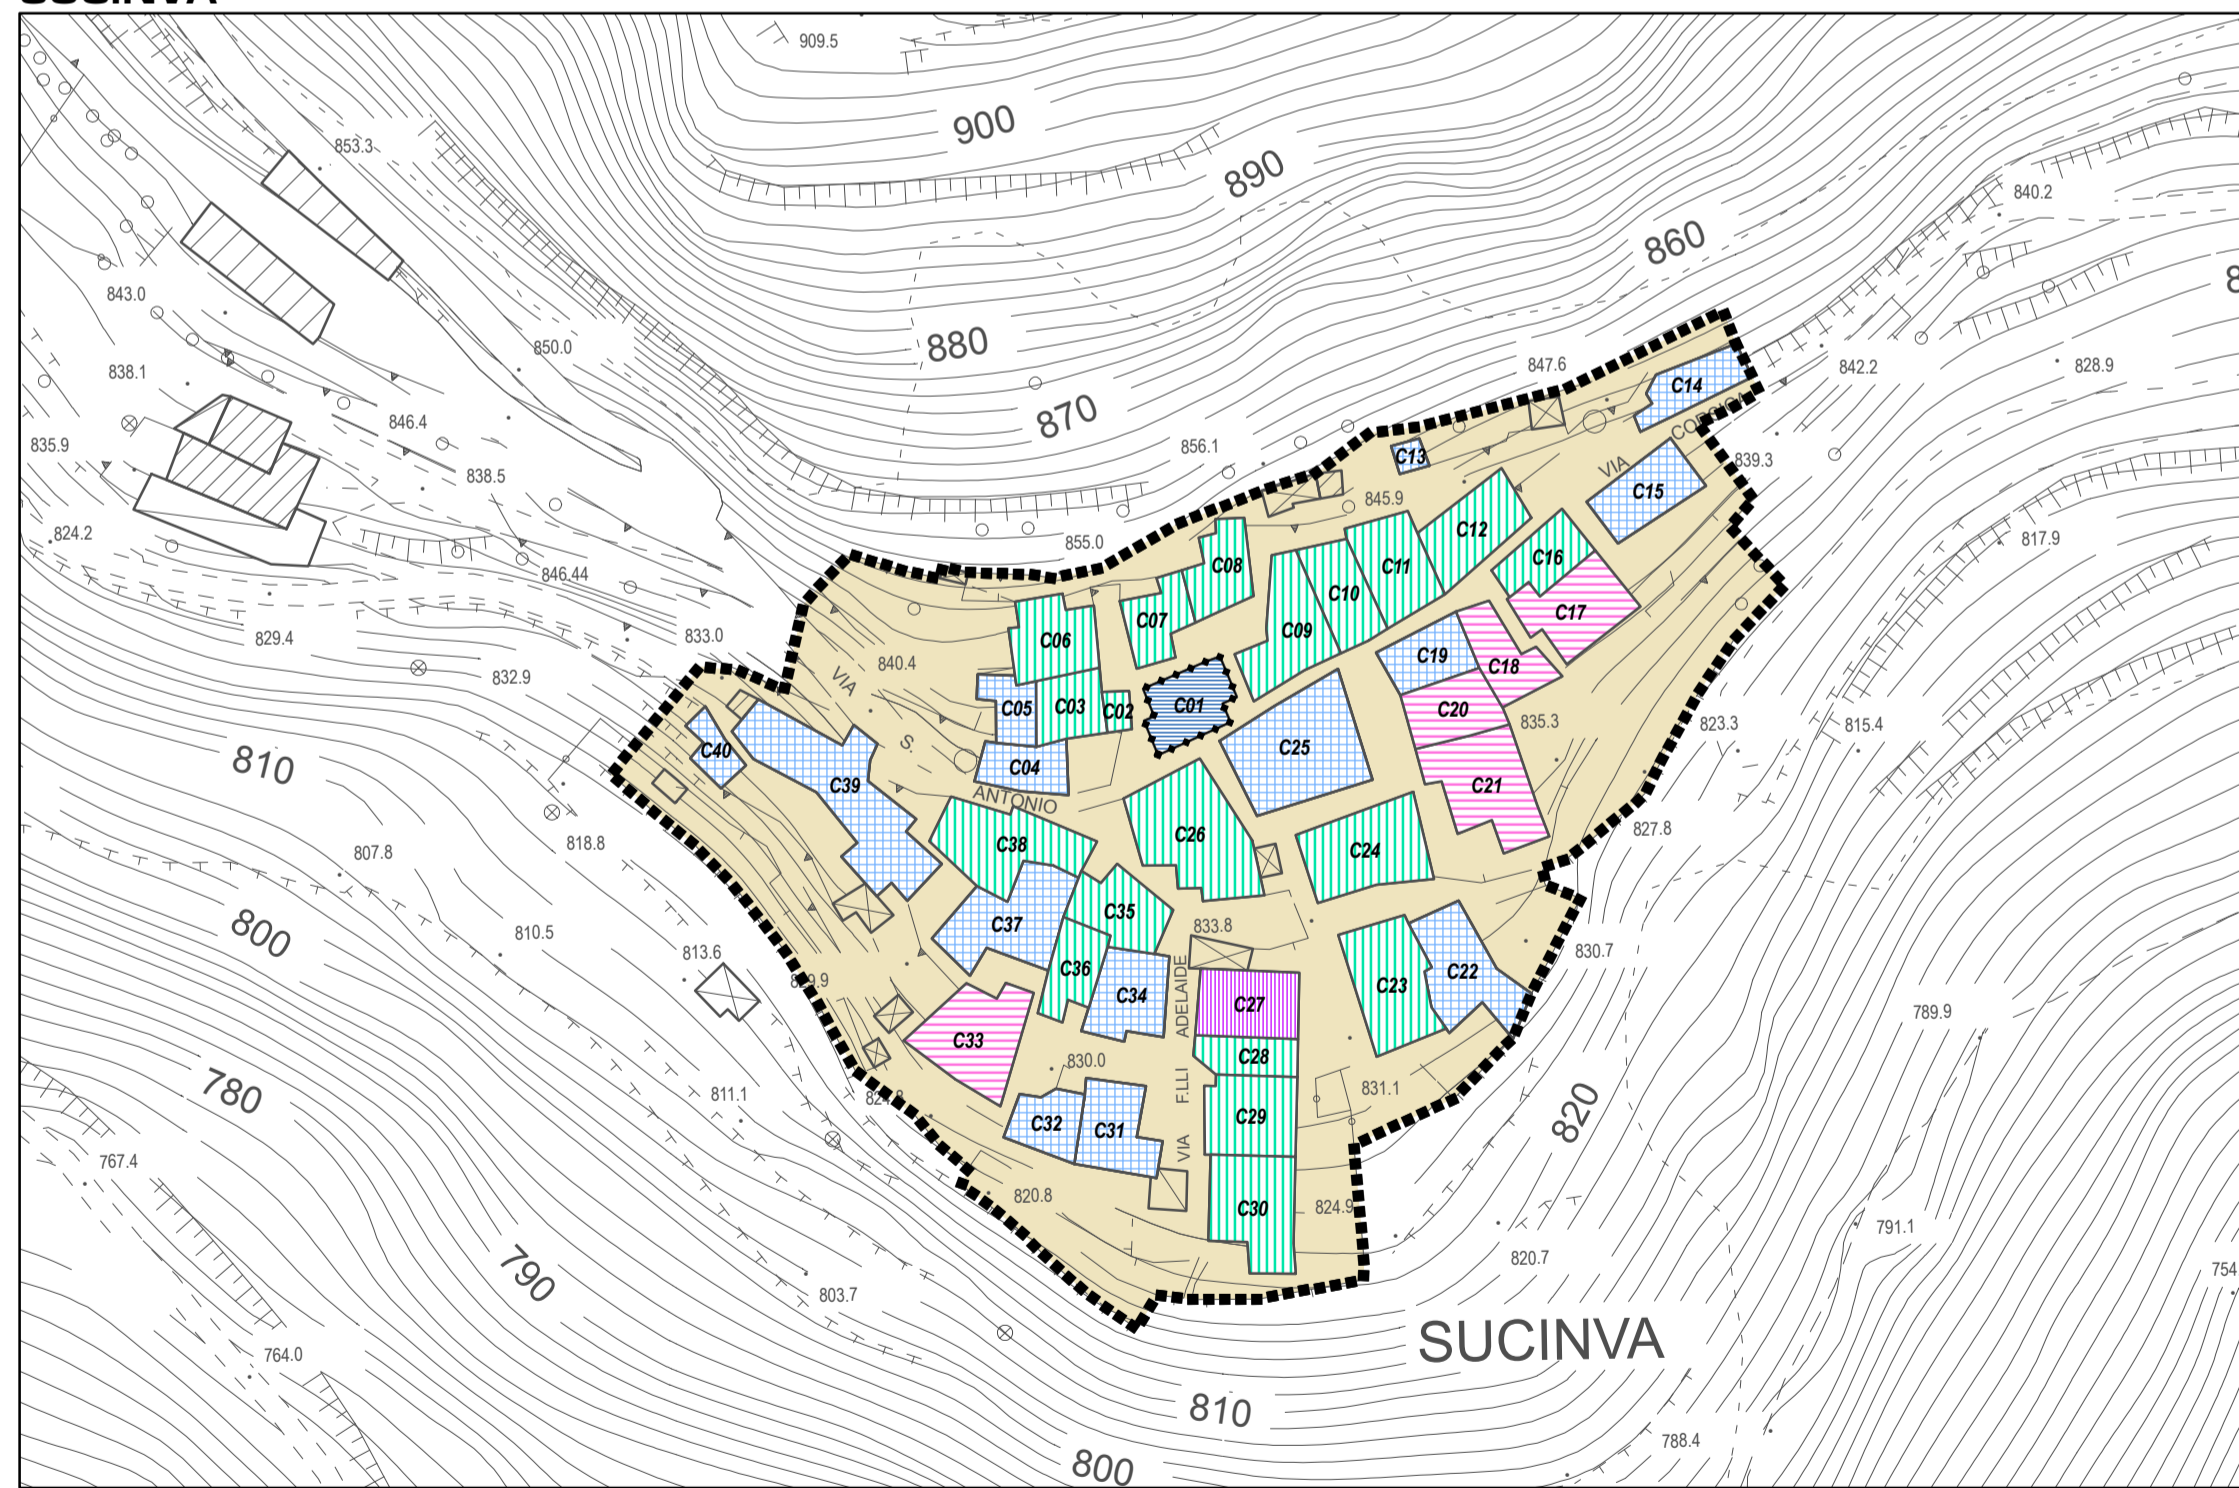

CAMERATA

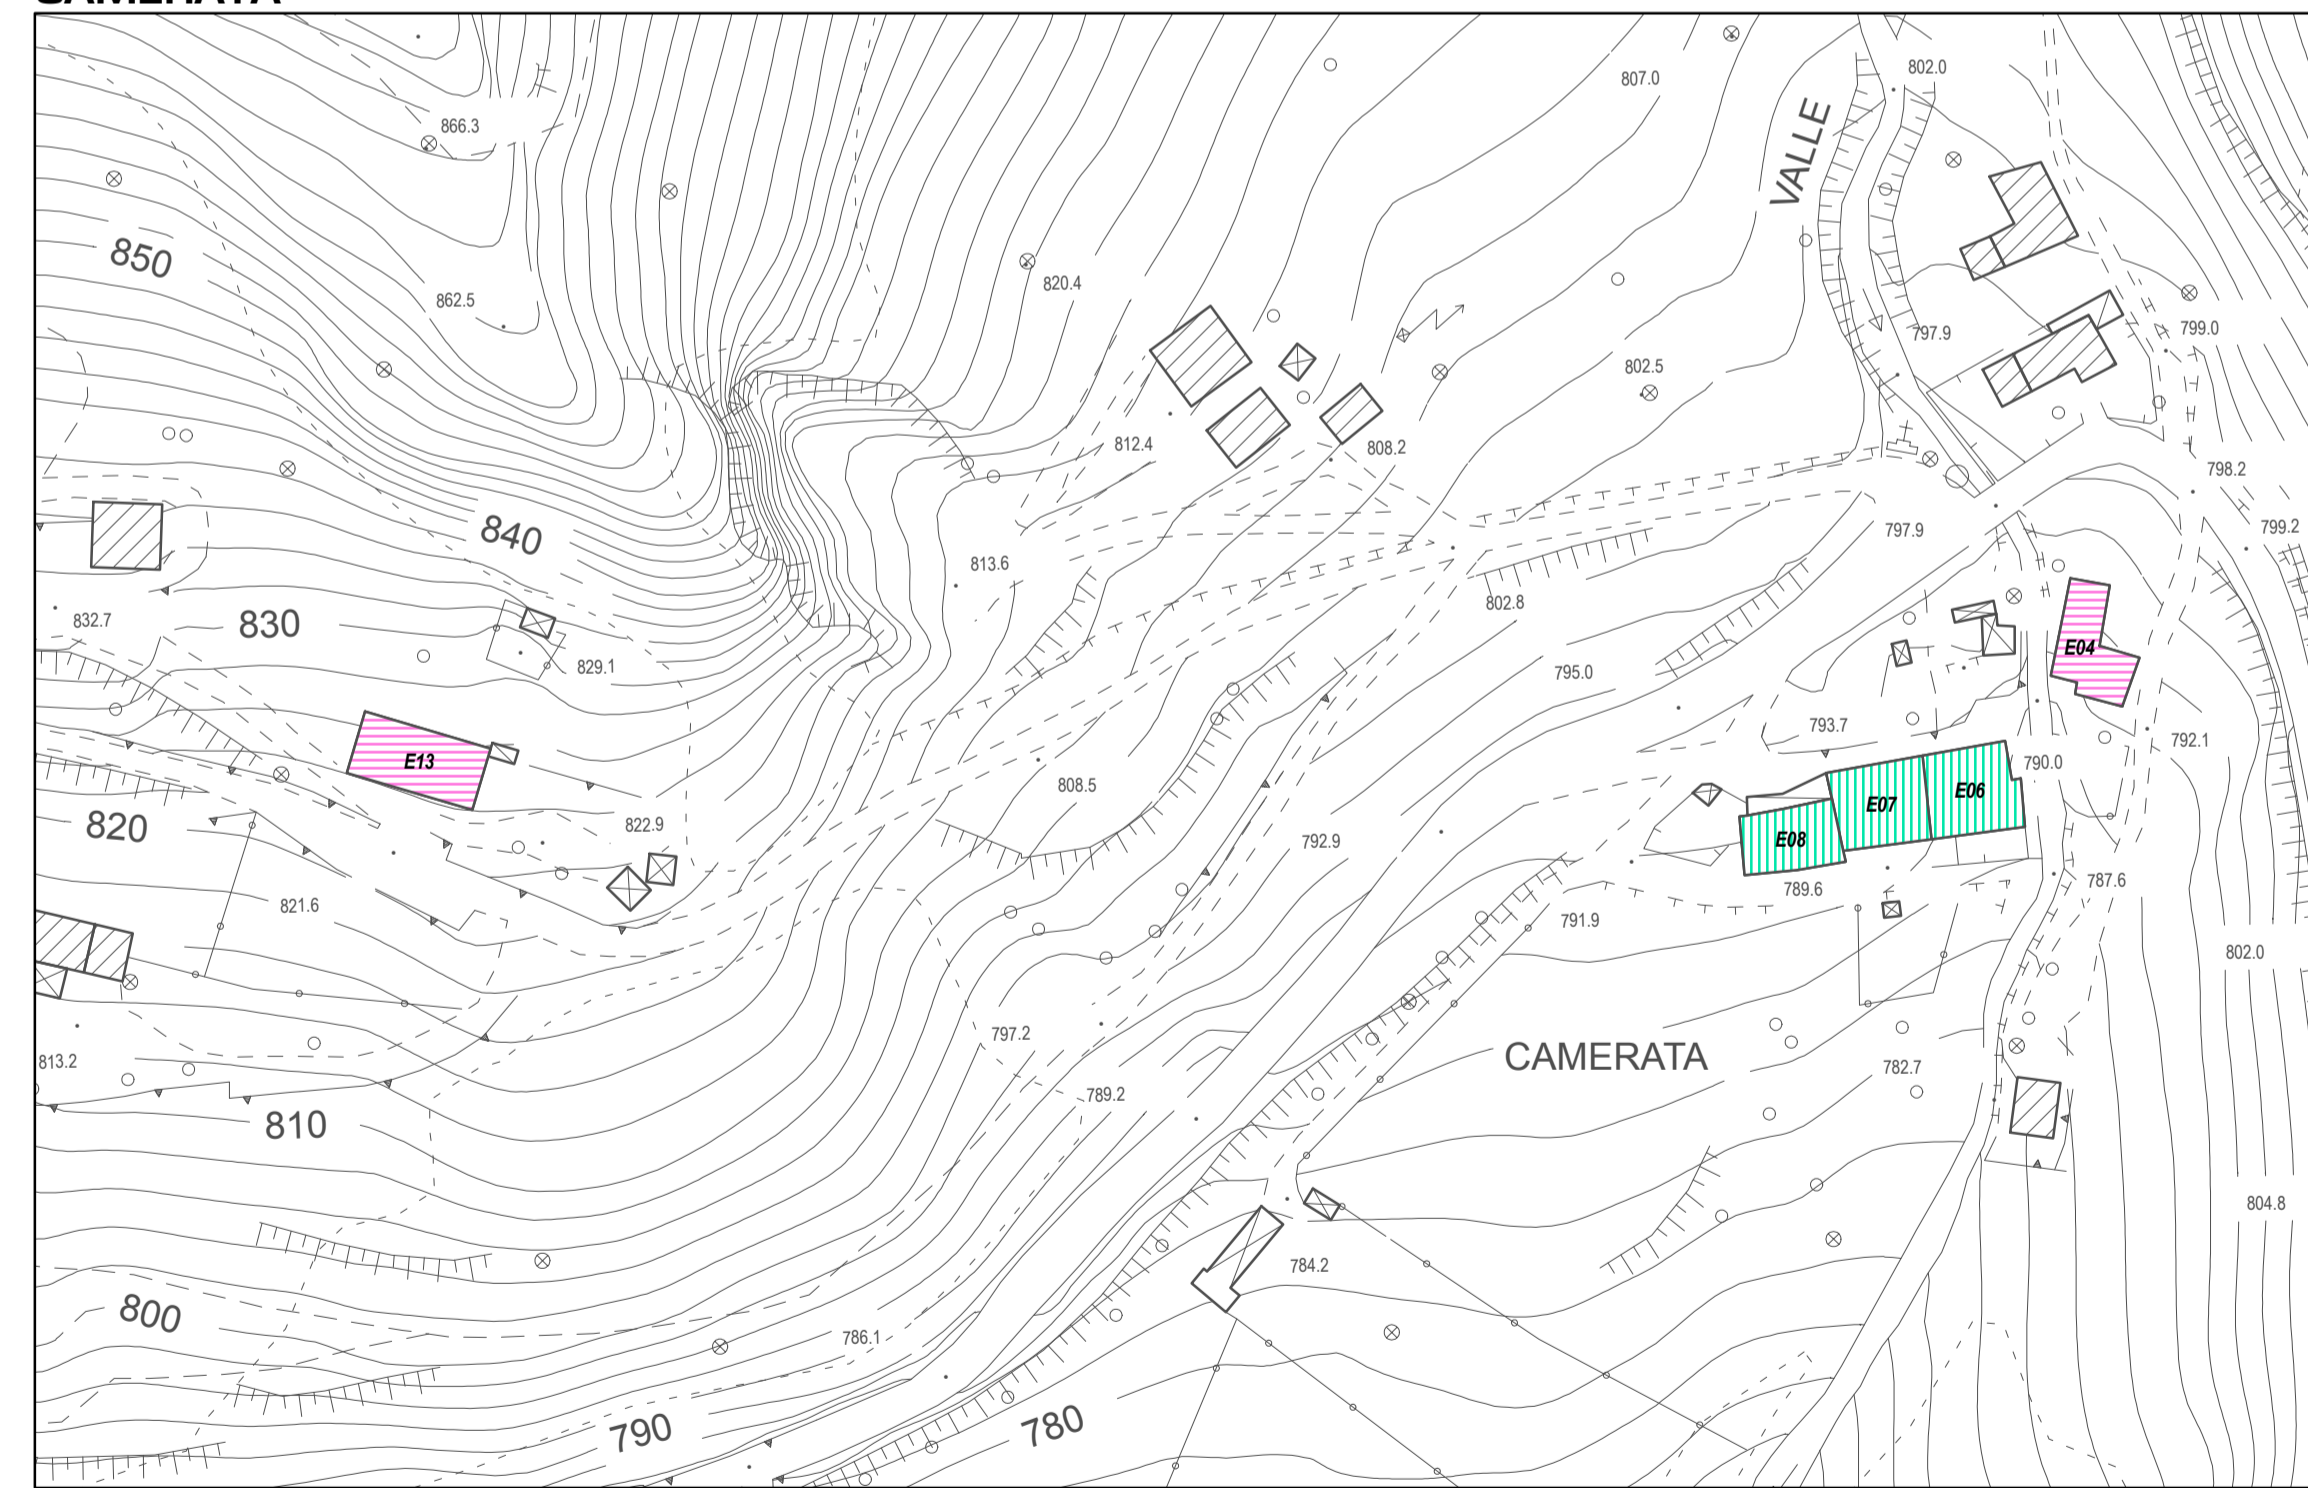

S. NAZZARO

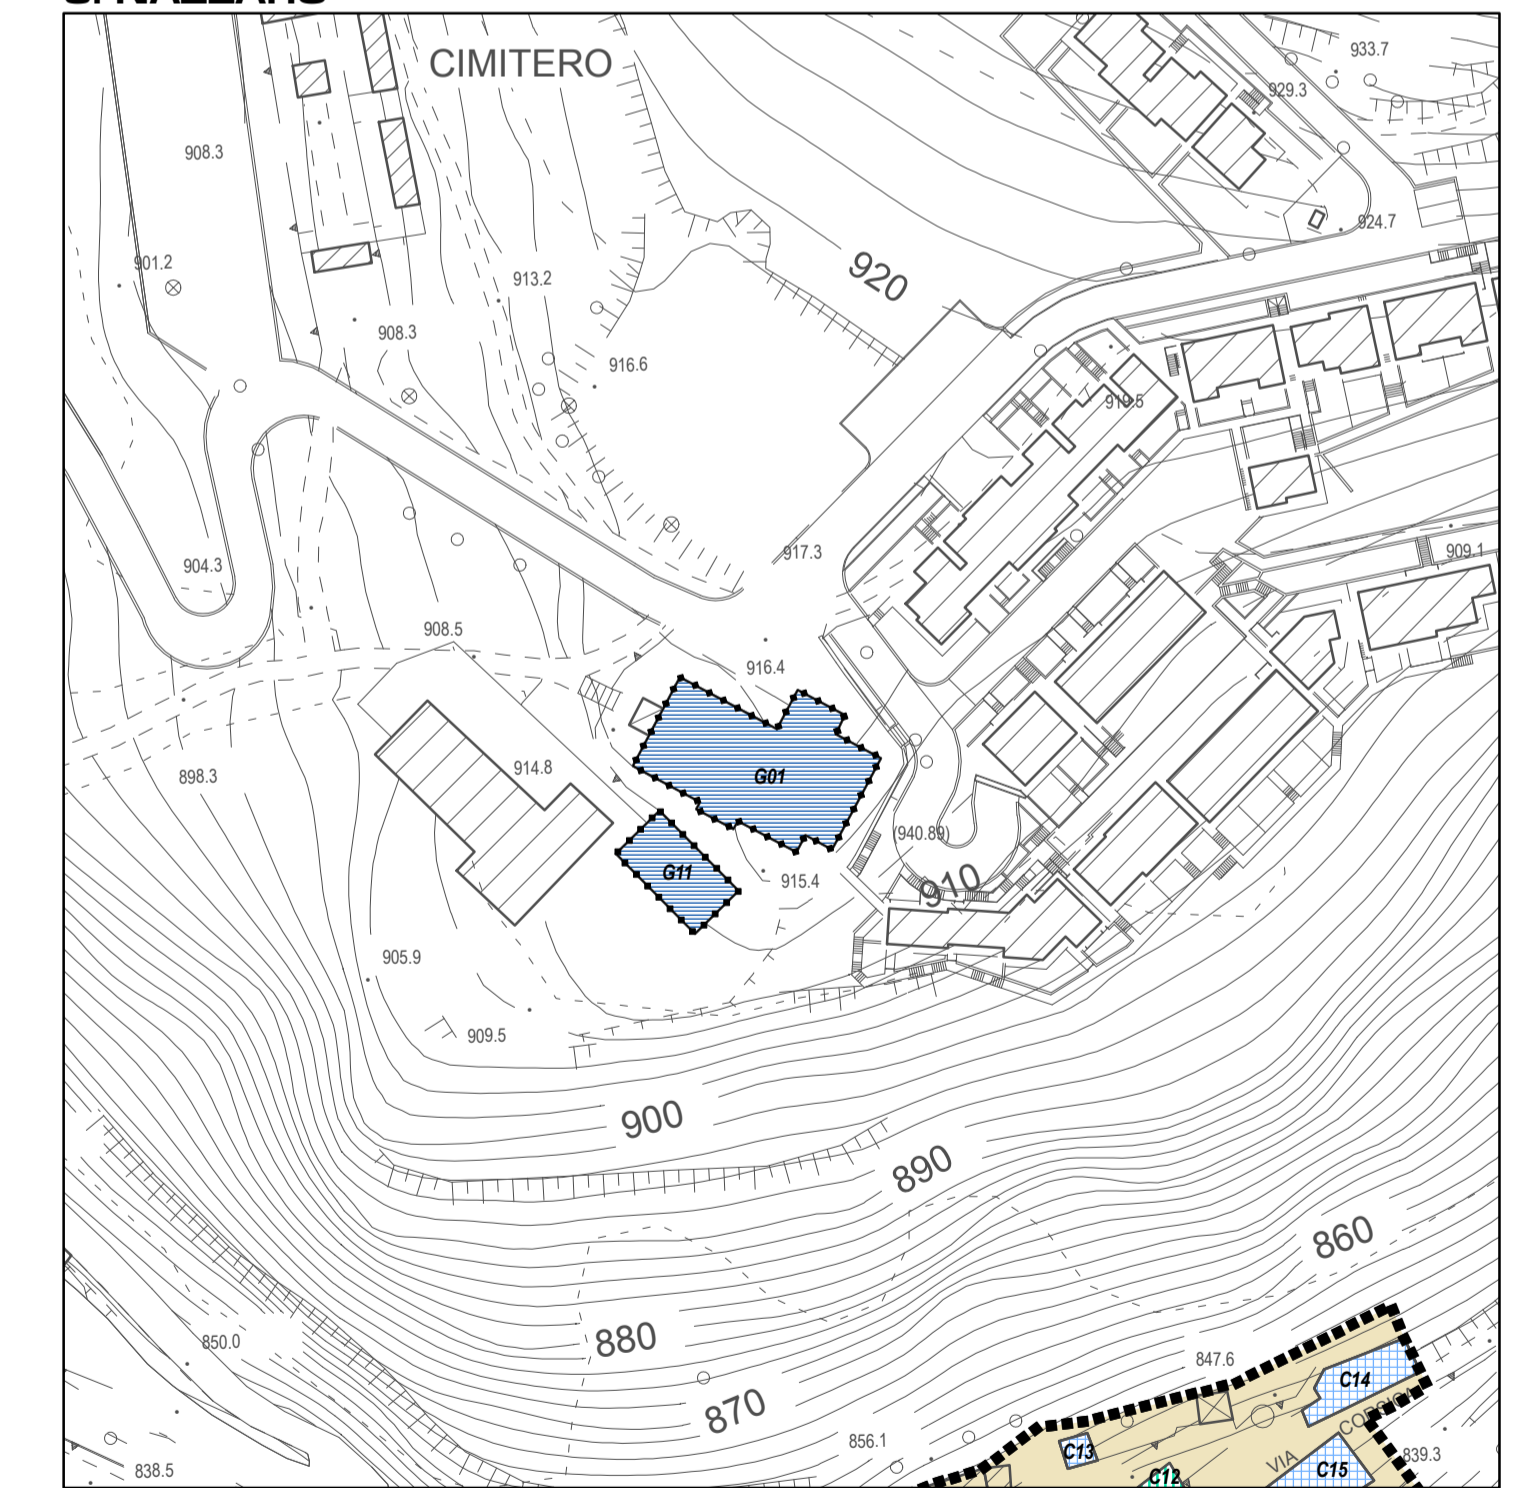

Legenda

- Edifici di grado 1
- Edifici di grado 2
- Edifici di grado 3
- Edifici di grado 4
- Edifici di grado 5
- Immobili vincolati ai sensi del D.Lgs. 42/2004 Immobili vincolati ai sensi del D.Lgs. 42/2004
- Nuclei di antica formazione

progettisti:
marco bianchi
architetto
riccardo domenighini
urbanista

COMUNE DI LOZIO
Provincia di Brescia

PIANO DELLE REGOLE

NUCLEI DI ANTICA FORMAZIONE
Classificazione degli edifici
Sommaprada - Laveno - Sucinva - Camerata