

Piano di Governo del Territorio

Documento di Piano
Vincoli amministrativi e ambientali

DP 6.1

IN ACCOGLIMENTO DELLE OSSERVAZIONI
E DEL PARERE DELLA PROVINCIA
DI COOMPATIBILITÀ AL P.T.C.P.

ADOTTATO dal Consiglio Comunale con Delibera n° 50
del 9 dicembre 2008

APPROVATO dal Consiglio Comunale con Delibera n° 26
del 20 luglio 2009

luglio 2009

scala 1:5.000

aggiornamenti

dicembre 2008 adozione

giugno 2009 integ. provincia

del 20 luglio 2009

il responsabile
del procedimento
geom. giulio furioni

il sindaco
alessandro domenighini

Planificazione e Coordinamento
arch. claudio nodari • arch. mauro bellicini • arch. carlo fasser • arch. ariela rivella

claudio nodari architetto ORDINE DEGLI ARCHITETTI DELLA PROVINCIA DI BRESCIA 544	mauro bellicini architetto ORDINE DEGLI ARCHITETTI DELLA PROVINCIA DI BRESCIA 136	carlo fasser architetto ORDINE DEGLI ARCHITETTI DELLA PROVINCIA DI BRESCIA 1519	ariela rivella architetto ORDINE DEGLI ARCHITETTI DELLA PROVINCIA DI BRESCIA 1009
--	---	---	---


Valutazione Ambientale Strategica
ing. marcella salvetti

marcella salvetti ingegnere ORDINE DEGLI INGEGNERI DELLA PROVINCIA DI BRESCIA 200

claudio nodari architetto

studio di architettura e urbanistica

25040 esine (bs) - via a. manzoni 57 - tel. e fax 0364 46394

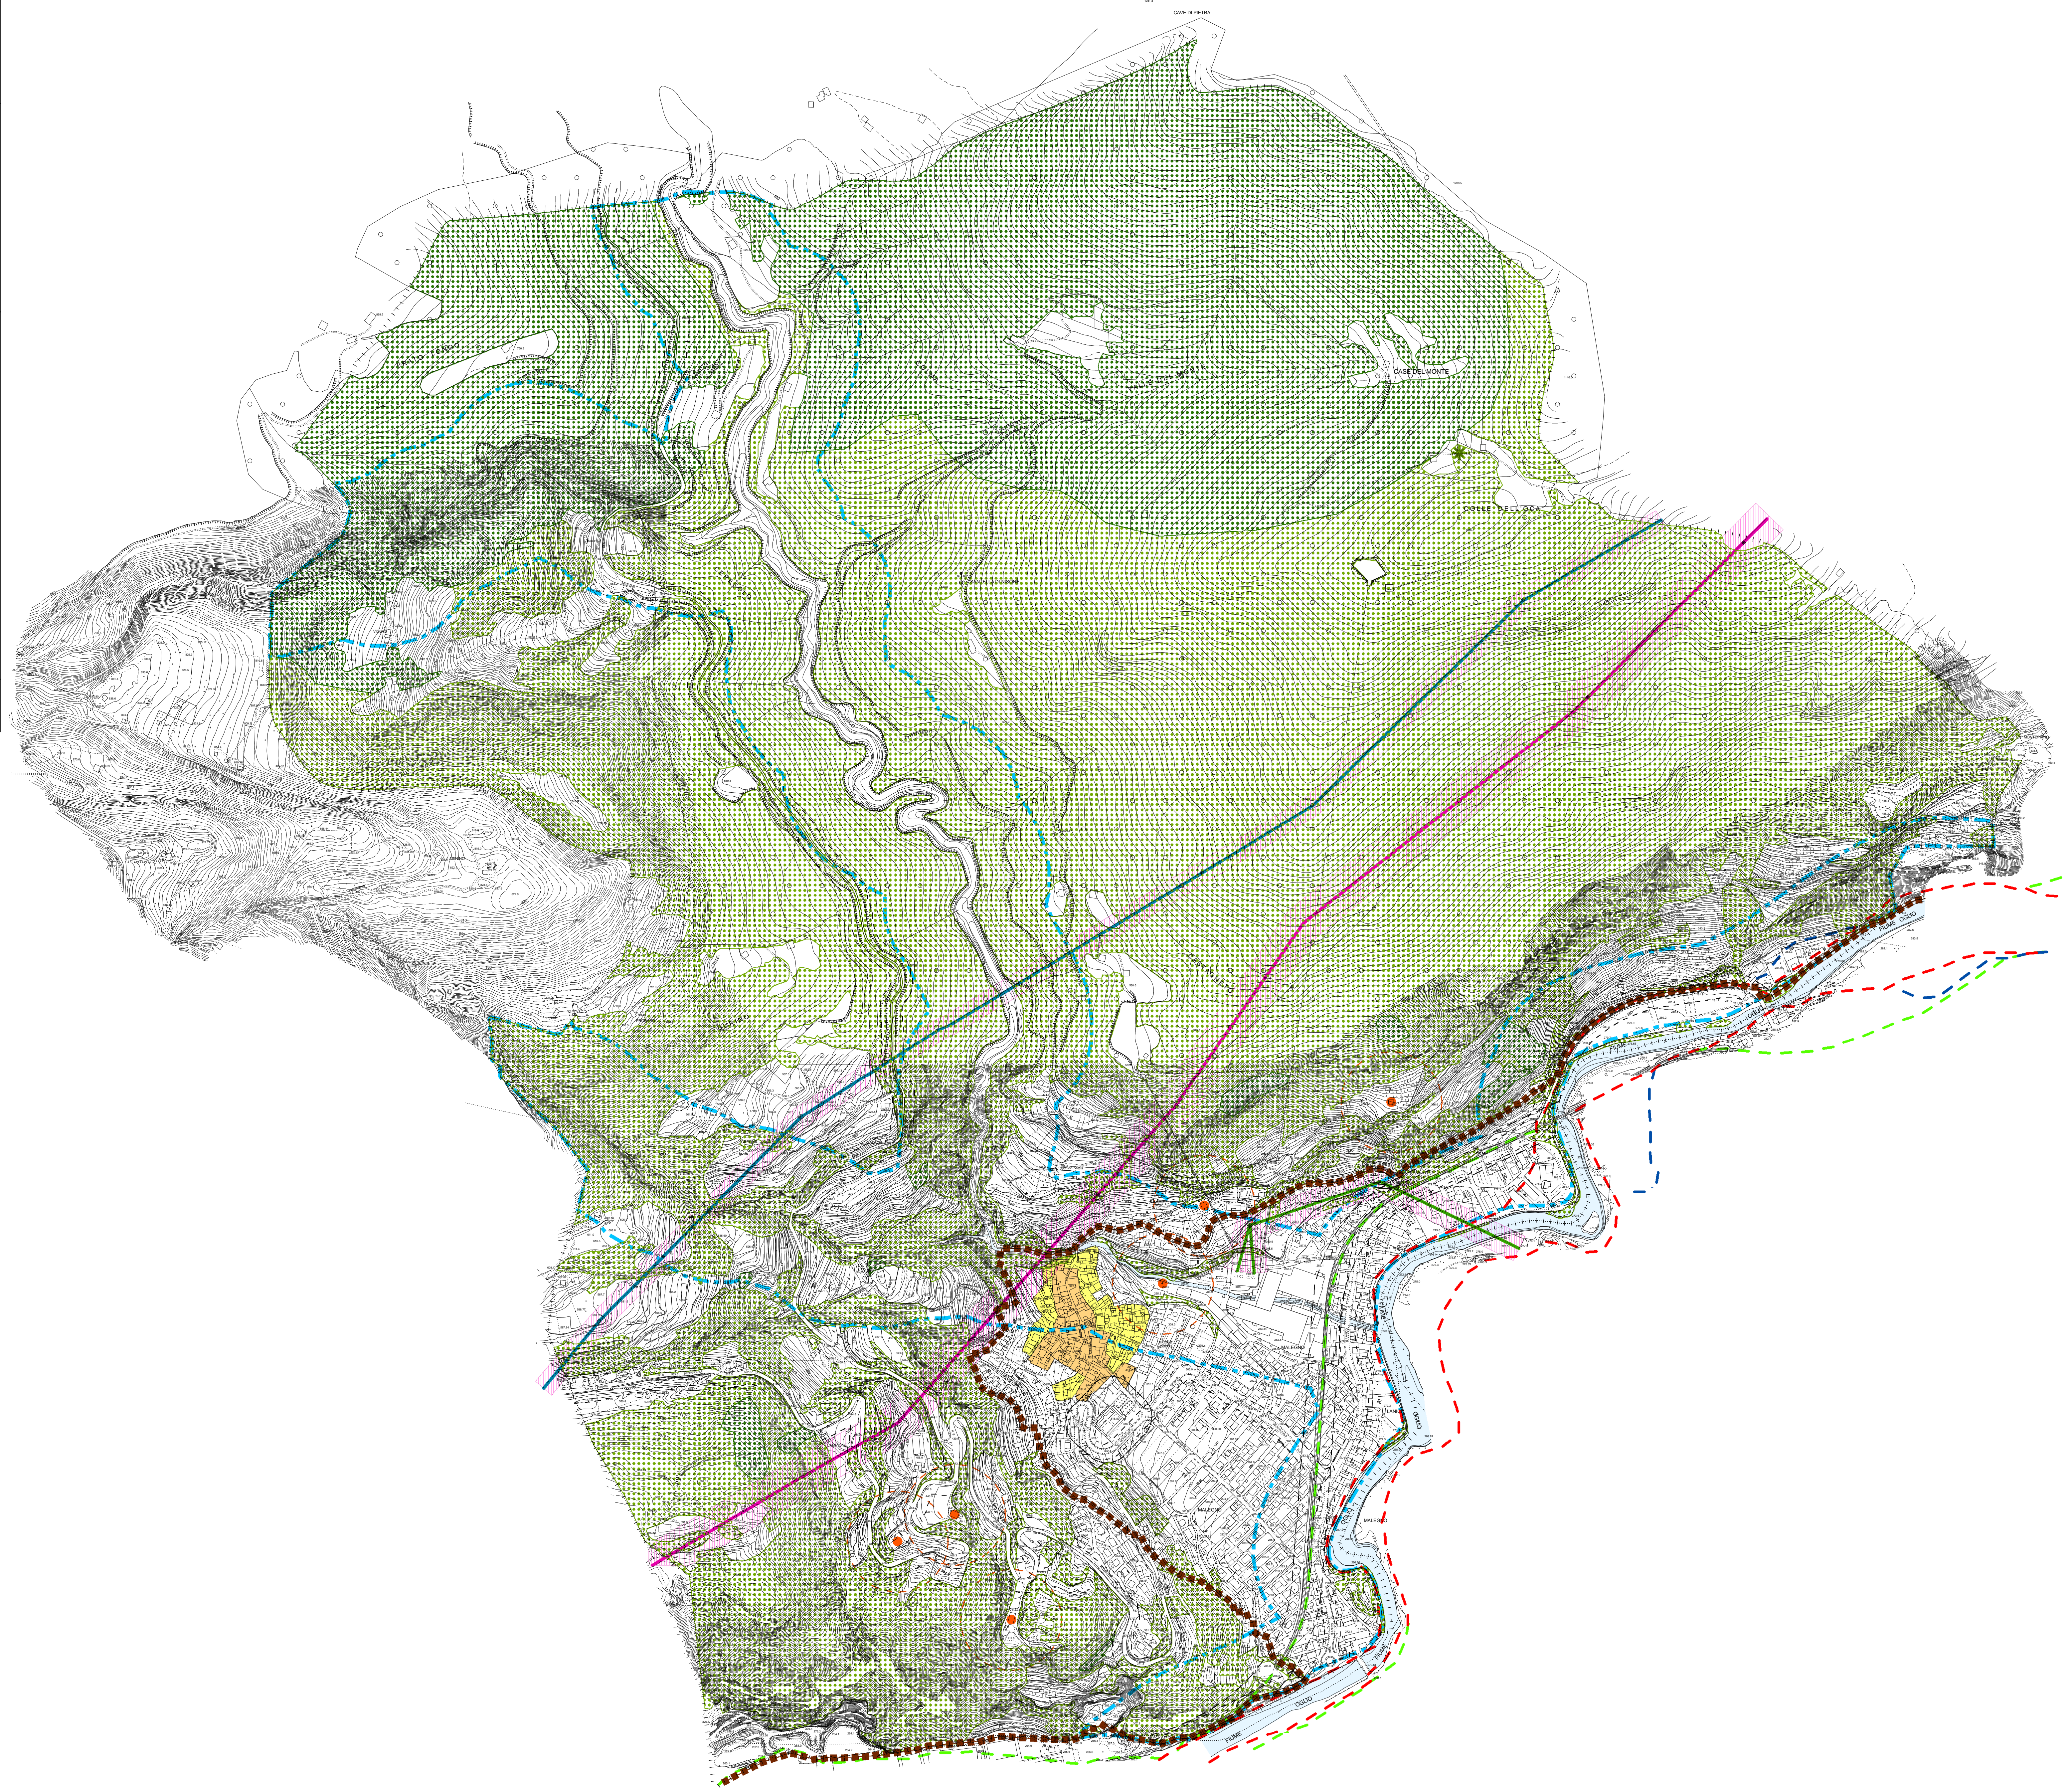

LEGENDA

- confine comunale
- corsi d'acqua
- vincolo idrogeologico (R.D.L. 326/7/1923)
- vincolo fluviale (art.142 lettera c) D.Lgs.22/01/2004 n. 42; L. 8 agosto 1985, n. 431)
- centro storico - zona "A" esistente alla data agosto 1985
- zone A, B e PPA, di PR.G. vigente alla data agosto 1985 non sottoposte a vincolo anche se in zona di vincolo
- territori coperti da boschi - altofusto (art.142 lettera g) D.Lgs.22/01/2004)
- territori coperti da boschi - ceduo (art.142 lettera g) D.Lgs.22/01/2004)
- albero monumentale

Vincoli amministrativi

- fascia di rispetto cimiteriale
- fascia di rispetto ferroviario (30m)
- fascia di rispetto stradale
- elettrودotto e fascia di rispetto di 21 m
- elettrودotto e fascia di rispetto di 27 m
- elettrودotto e fascia di rispetto di 38 m

Elementi relativi al P.A.L.

- limite esterno fascia A
- limite esterno fascia B
- limite esterno fascia C
- allevamenti con più di 10 capi e relative fasce di rispetto (100m)

