

Comune di
Malegno
Provincia di Brescia

Piano di Governo del Territorio

Piano delle Regole
Nucleo di antica formazione:
individuazione dei comparti e
classificazione degli edifici

PR 3.1

novembre 2008
scala 1:500

aggiornamenti

ADOTTATO dal Consiglio Comunale con Delibera n° 50
del 9 dicembre 2008

APPROVATO dal Consiglio Comunale con Delibera n° 26
del 20 luglio 2009

Pianificazione e Coordinamento
arch. claudio nodari • arch. mauro bellicini • arch. carlo fasser • arch. ariela rivetta

claudio nodari
architetto
ORDINE DEGLI ARCHITETTI
DELLA PROVINCIA DI BRESCIA
544

mauro bellicini
architetto
ORDINE DEGLI ARCHITETTI
DELLA PROVINCIA DI BRESCIA
1245

carlo fasser
architetto
ORDINE DEGLI ARCHITETTI
DELLA PROVINCIA DI BRESCIA
1519

ariela rivetta
architetto
ORDINE DEGLI ARCHITETTI
DELLA PROVINCIA DI BRESCIA
1609

Valutazione Ambientale Strategica
ing. marcella salvetti

marcella salvetti
ingegnere
ORDINE DEGLI INGEGNERI
DELLA PROVINCIA DI BRESCIA
4503

**il responsabile
del procedimento**
geom. guidò furfoni



il sindaco
alessandro domenighini

claudio nodari architetto

studio di architettura e urbanistica

25040 esine (bs) - via a. manzoni 57 - tel. e fax 0364.46394

ambiti con studio di fattibilità di recupero

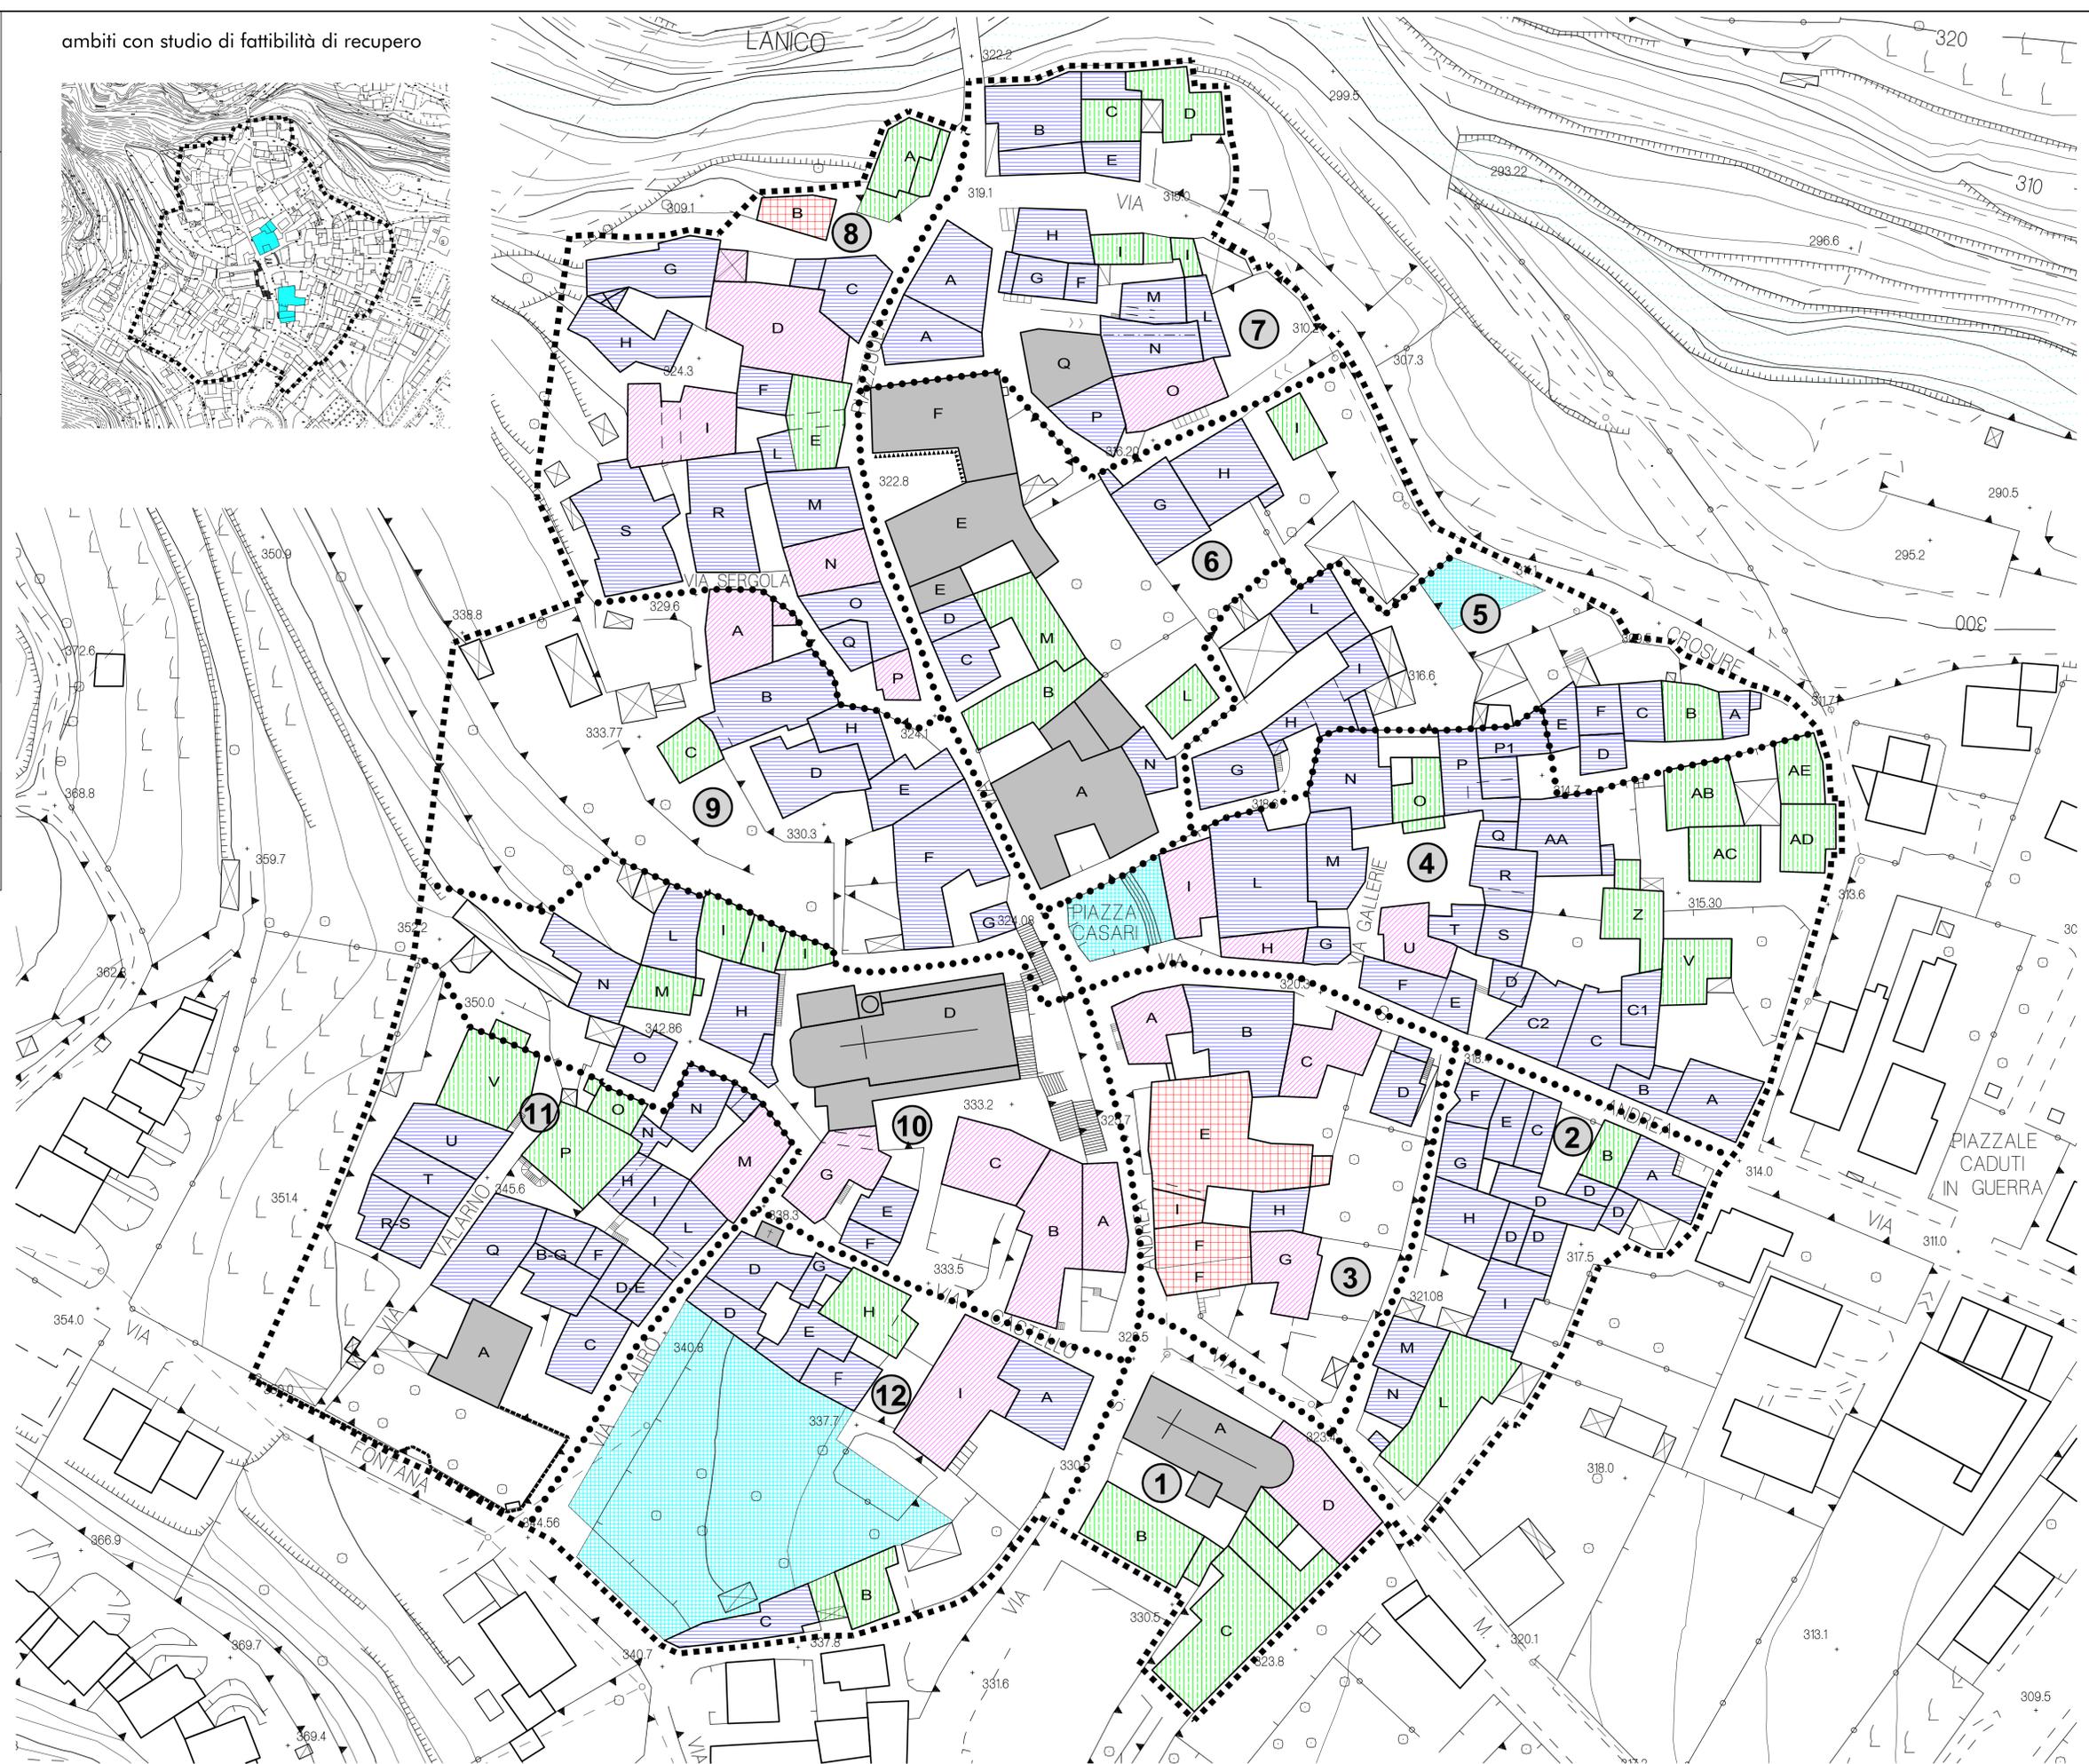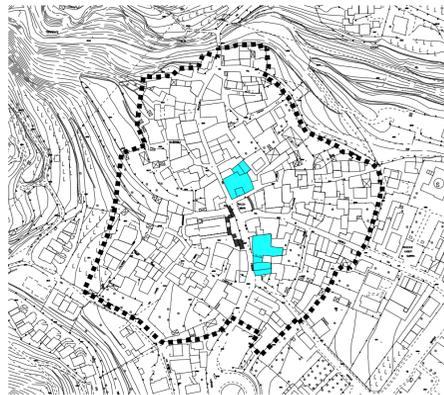

LEGENDA

- Perimetro della zona A nuclei di antica formazione
- Zone di interesse pubblico
- Perimetro dei comparti
- 1, 2, ... Numerazione comparti
- A, B, ... Individuazione fabbricati
- Fronti da tutelare
- Muri da tutelare
- Zone d'acqua

Categorie degli edifici

- A1 Fabbricati di valore monumentale
- A2 Fabbricati di valore storico - architettonico
- A3 Fabbricati di interesse storico-testimoniale
- A4 Fabbricati di interesse ambientale
- A5 Fabbricati tipologicamente in contrasto con l'ambiente
- A6 strutture precarie di epoche varie
- Ambito con studio di fattibilità di recupero (Studio di progettazione Domenighini)