

Legenda

STANDARD Residenziali

- Sr1, Istruzione inferiore
- Sr2, Attrezzature di interesse comune
- Sr3, Verde pubblico e sport
- Sr4, Parcheggi pubblici
- Sr5, Edificiaree religiose

Standard produttivi

- Sp1, Attrezzature alberghiere
- Sp2, Centri e servizi sociali
- Sp3, Verde ed attrezzature sportive
- Sp4, Parcheggi

Altre






- Perimetro nuclei di antica formazione
- Are ed edifici pubblici
- Are ed edifici religiosi
- Attività economiche
- Edicole - santelle
- Fontana

Destinazioni d'uso edifici

- Edifici accessori, portici, tettoie, ecc.
- Edifici ad uso artigianale/industriale
- Edifici ad uso prevalentemente residenziale
- Edifici ad uso promiscuo residenziale/commerciale
- Edifici dei servizi pubblici
- Edifici in zona agricola
- Edifici religiosi
- Edifici di valore monumentale
- Fontane, lavatoi
- Santelle, cappelle votive
- Destinazione d'uso corpi idrici
- Are boschive (Parco dell'Adamello)
- Are boschive (PIF Valle Camonica 2013)

INFRASTRUTTURE

- FERROVIA
- STRADE

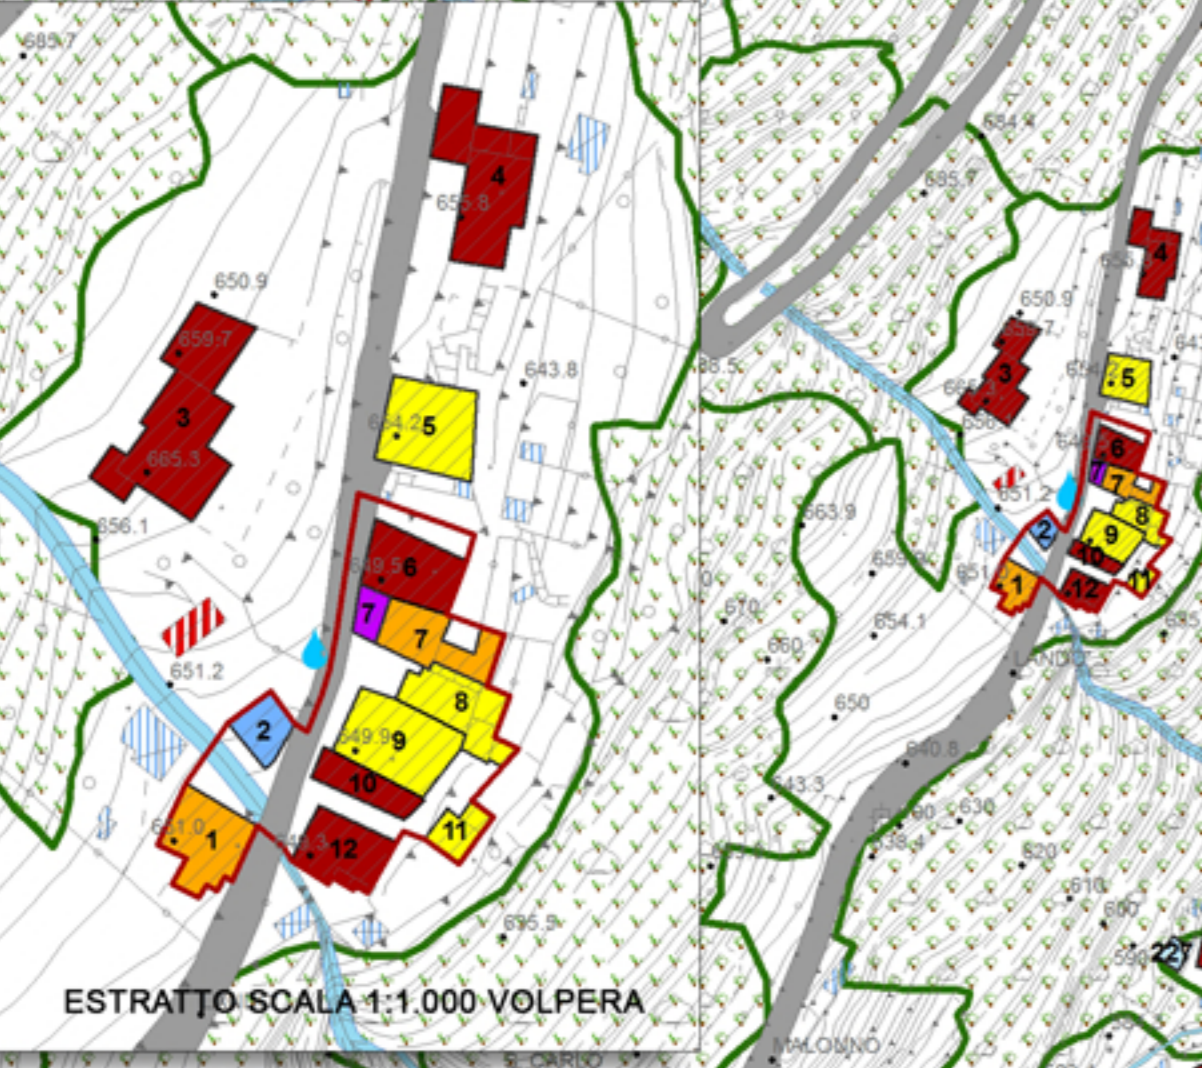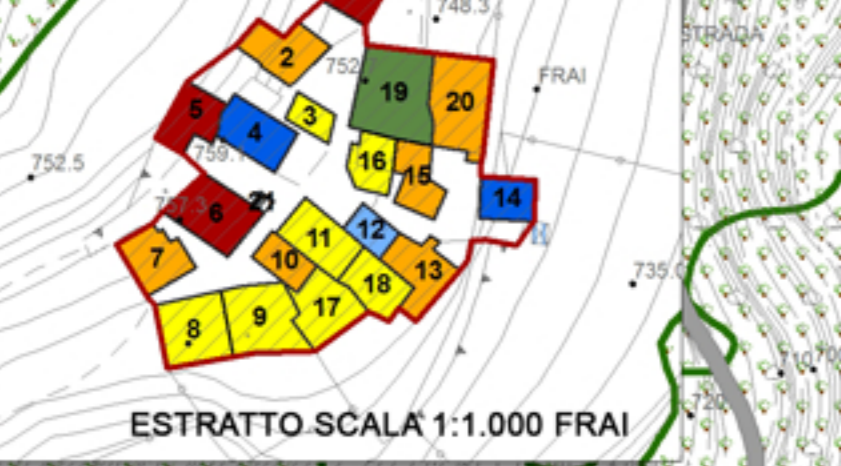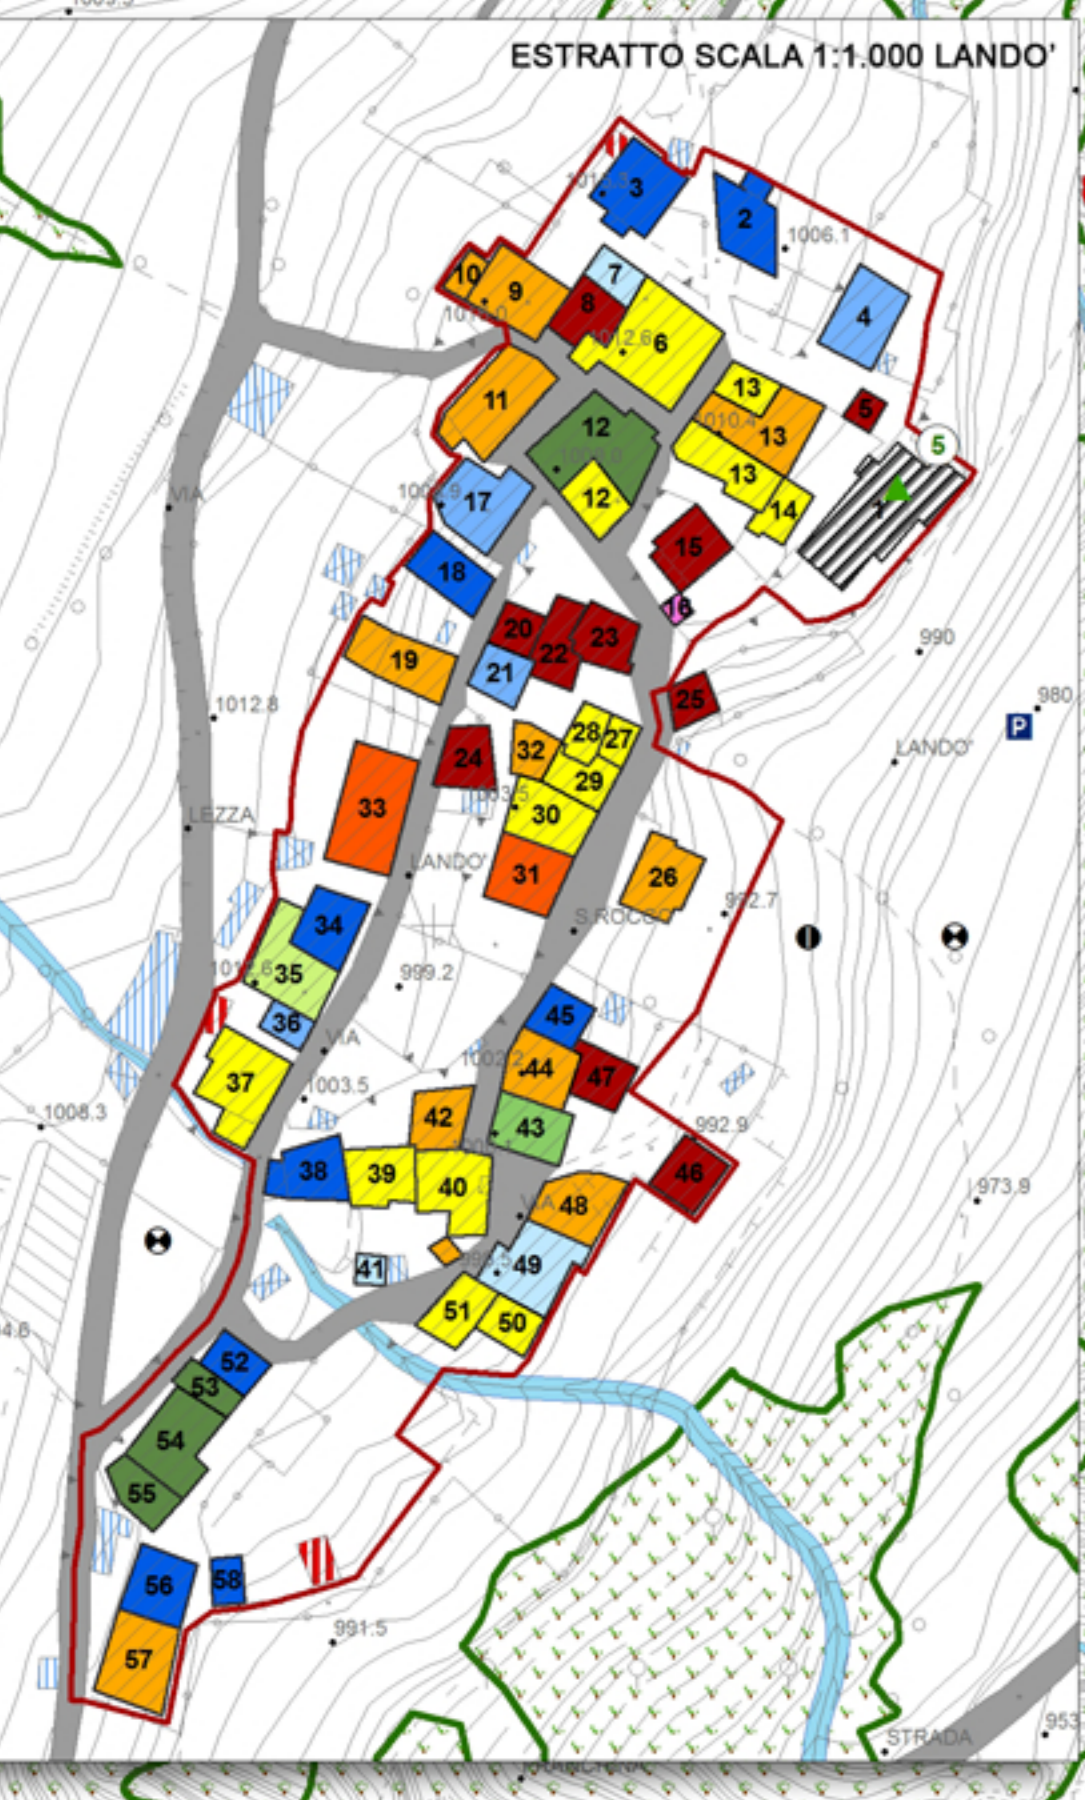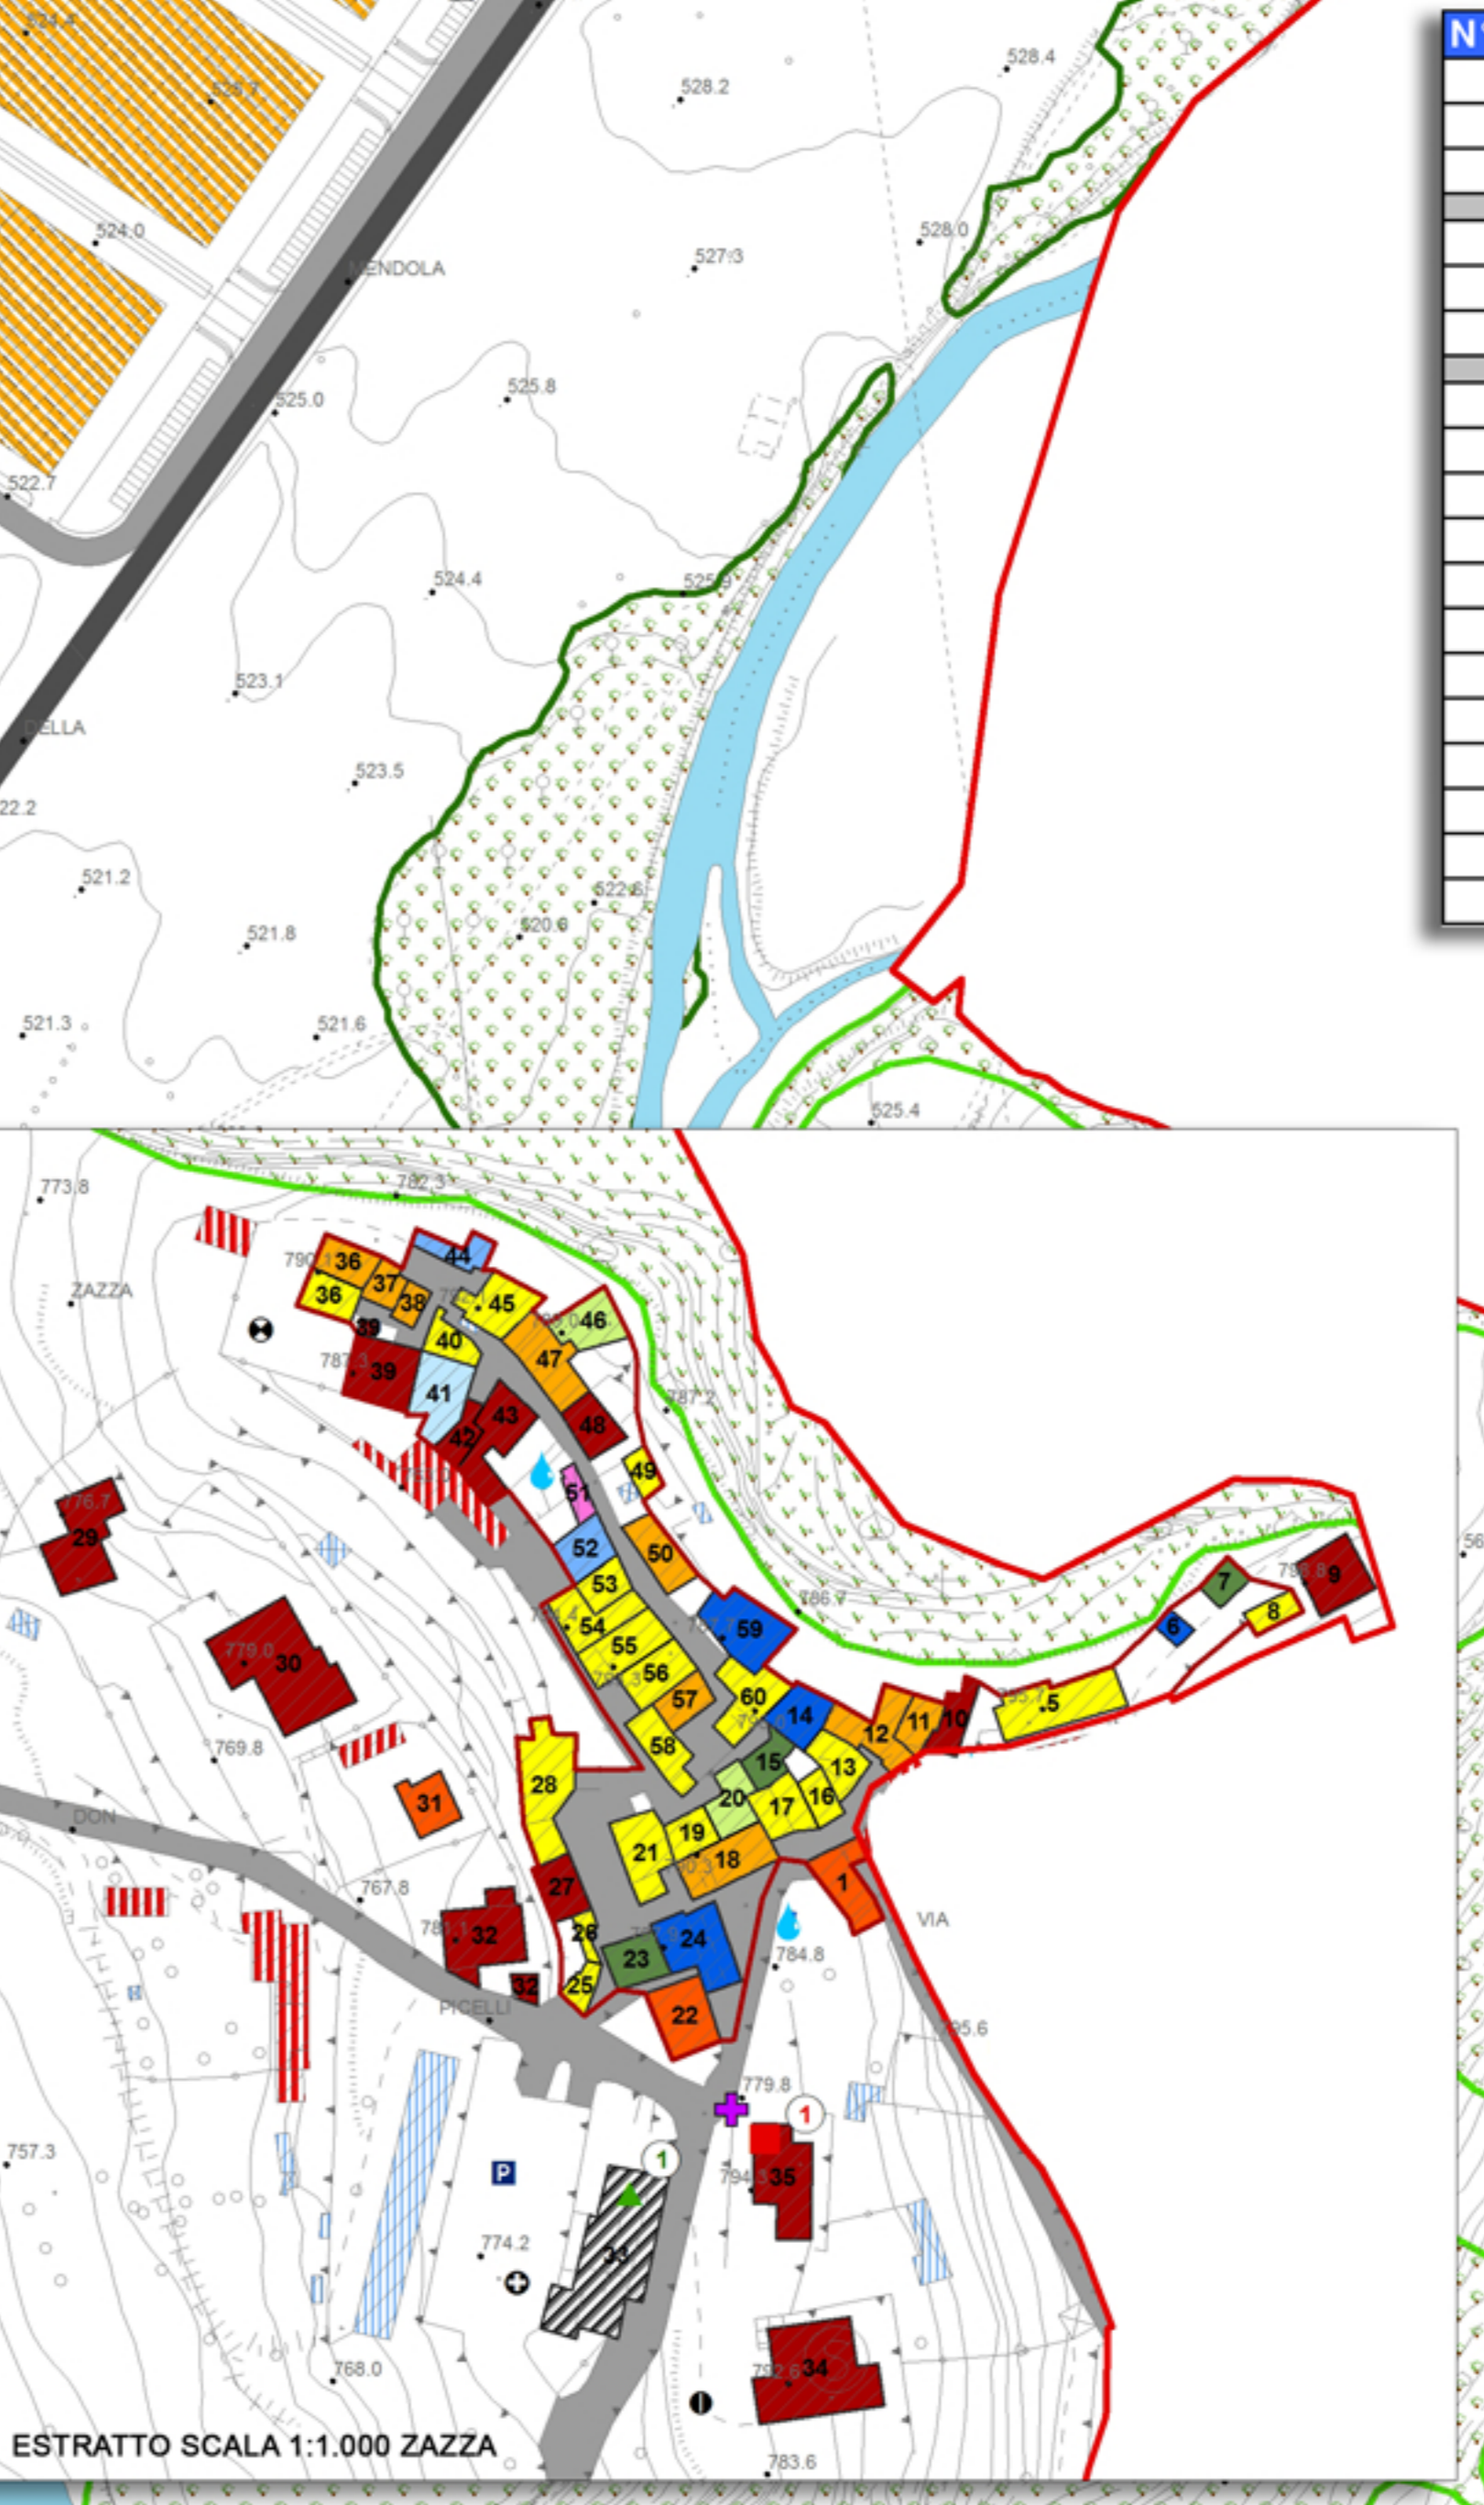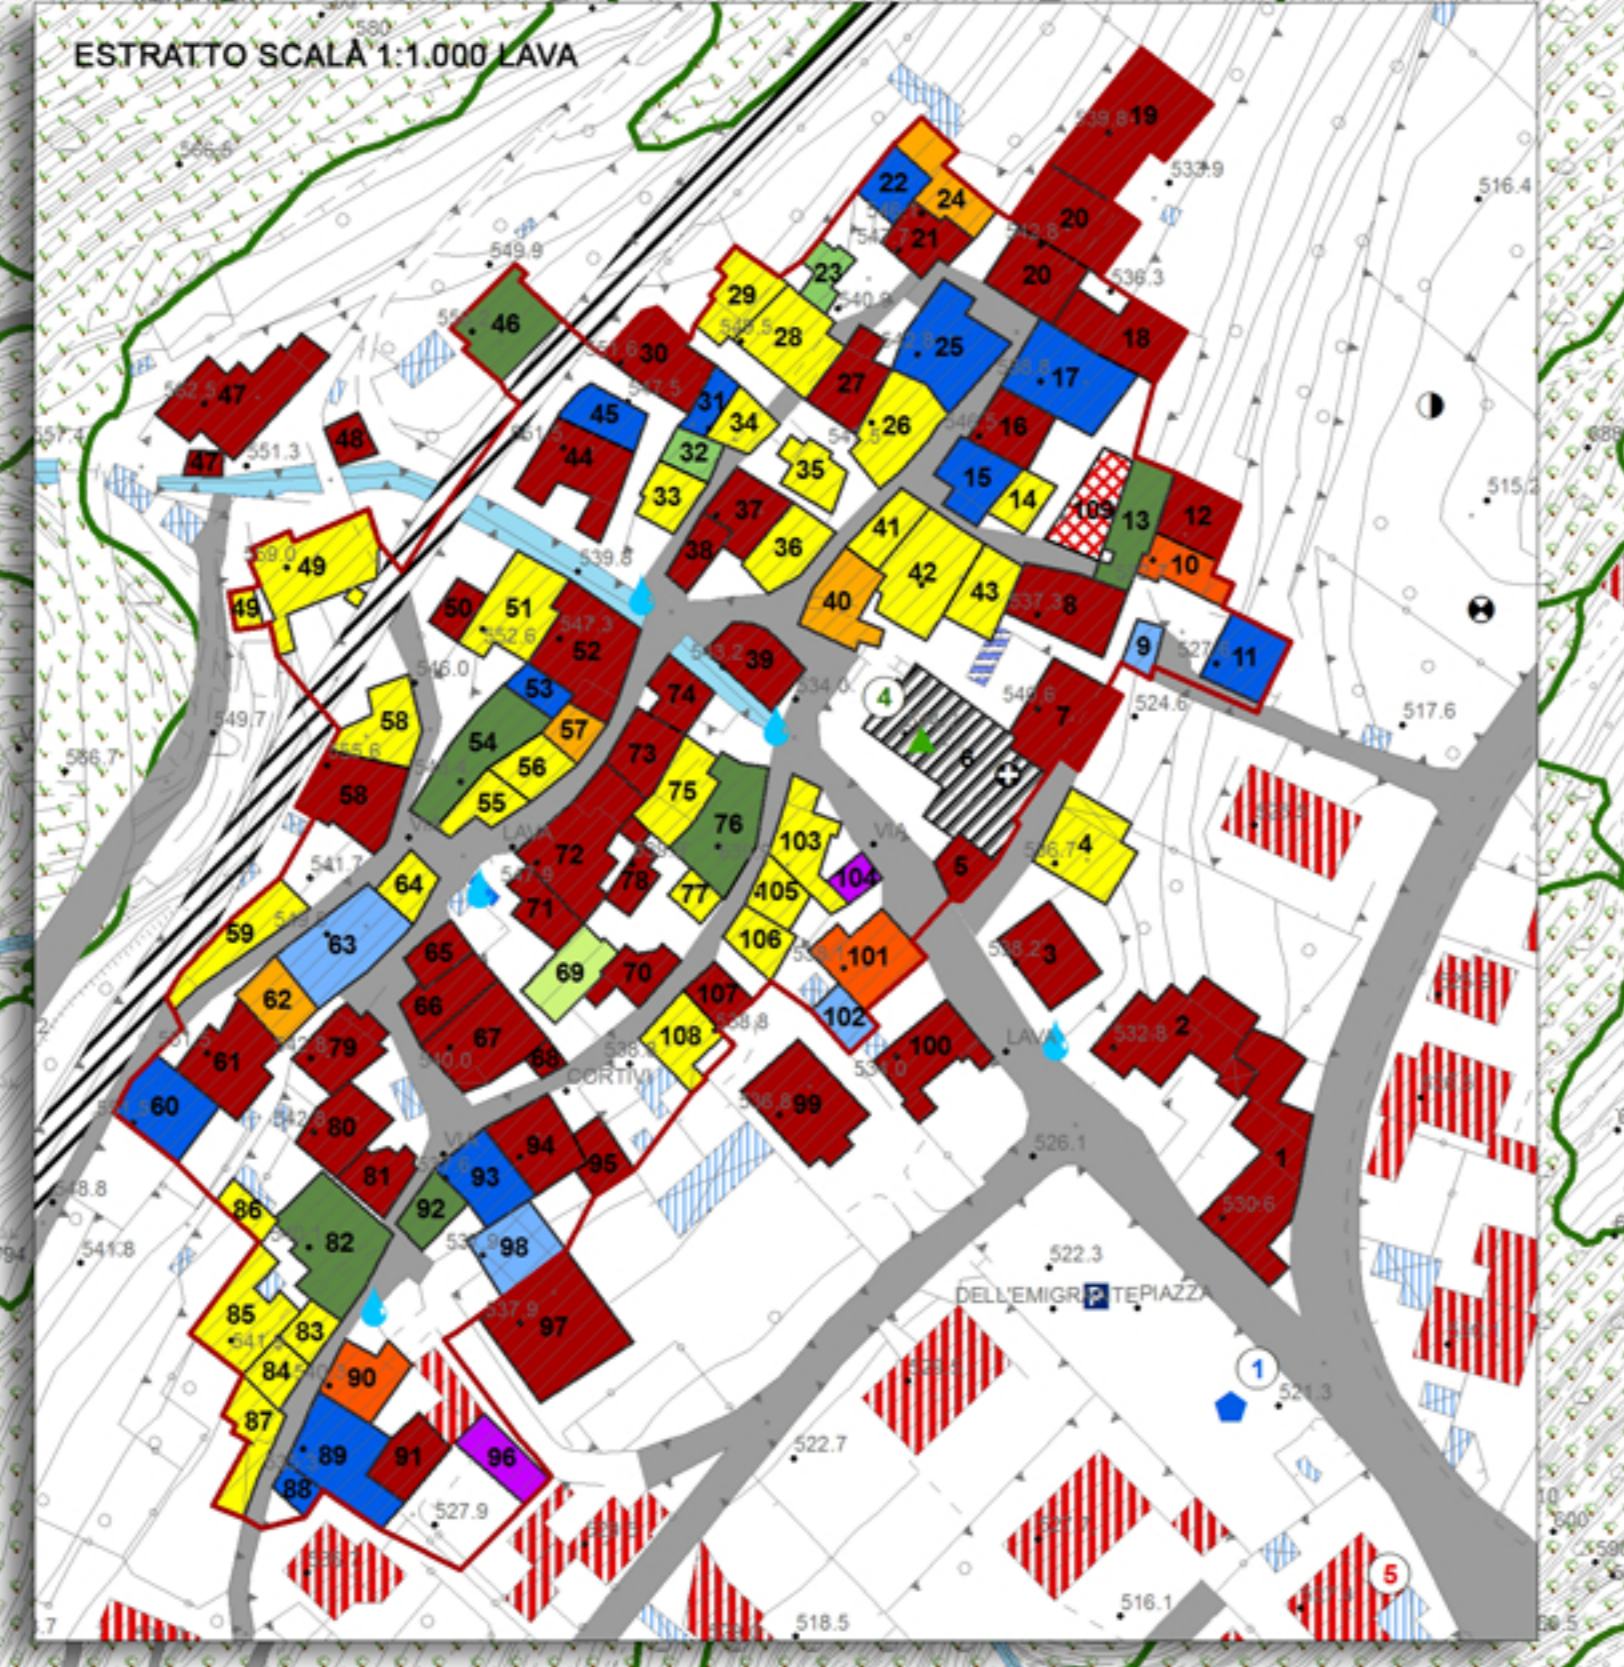

NOTA: I dati relativi all'uso del suolo delle aree boschive sono stati recepiti dal PIF Valle Camonica per il territorio comunale di Malonno e dal Parco dell'Adamello per il territorio comunale interno al parco.

AREE ED EDIFICI PUBBLICI

N°	DESCRIZIONE	FRAZIONE
1	Sala uso pubblico A.S.L. Nucleo Operativo Dipendenze	MIRAVALLE
2	Campo sportivo	LORITTO
3	Sala pubblica	LORITTO
1	Parcheggio	LAVA
2	Sede associazioni	LAVA
3	Asilo Don Battista Polonioli	LAVA
1	Municipio	MALONNO
2	Posta	MALONNO
3	Biblioteca	MALONNO
4	Centro Socio Sanitario dott. Luigi Vanni	MALONNO
5	Scuole elementari Aldo Moro	MALONNO
6	Casa di riposo Don Giovanni Ferraglio	MALONNO
7	Stazione FN	MALONNO
8	Scuole medie Celeri	MALONNO
9	Palestra	MALONNO
10	Parco giochi	MALONNO
11	Macello pubblico	MALONNO
12	Associazione volontari di Protezione Civile Le Torri	MALONNO

AREE ED EDIFICI RELIGIOSI

N°	DESCRIZIONE	FRAZIONE
1	Chiesa San Antonio	ZAZZA
2	Campo da calcio	ZAZZA
3	Cimitero	ZAZZA
4	Chiesa Santa Maria Assunta	LAVA
5	Chiesa San Rocco	LANDO'
1	Chiesa San Giuseppe	LORITTO
2	Chiesa San Giovanni Nepumuceno	LEZZA
1	Chiesa Santa Maria Ausiliatrice	MALONNO
2	Campo da calcio	MALONNO
3	Casa parrocchiale	MALONNO
4	ACLI	MALONNO
5	Cinema teatro	MALONNO
6	Chiesa comunale San Bernardino	MALONNO
7	Asilo Suor Cocchetti - convitto femminile	MALONNO
8	Chiesa San Lorenzo	MALONNO
9	Chiesa San Faustino	MALONNO
10	Cimitero	MALONNO
1	Chiesa San Bernardo	ODECLA

ATTIVITA' ECONOMICHE

N°	ATTIVITA'	FRAZIONE
1	Azienda agricola "Bortoli"	MONES
2	Azienda agricola "Malisia"	
3	Azienda agricola "Mariotti"	
4	Azienda agricola "Bona"	
5	Distributore O3	MALONNO
6	Officina meccanica e rivendita auto Moreschi	MALONNO
7	Commercialista	MALONNO
8	Sala testimoni di Geova	MALONNO
9	Commercialista	MALONNO
10	Idrraulico	MALONNO
11	Fiorista	MALONNO
12	Bar "La Tazzina"	MALONNO
13	Alimentari "Denner"	MALONNO
14	Pasticceria "Salveti"	MALONNO
15	Autofficina meccanica	MALONNO
16	Bar "Tolotti"	MALONNO
17	Negozi di mobili/elettrodomestici Ricamobil	MALONNO
18	Pizzeria da asporto	MALONNO
19	Studio Tecnico Salvetti	MALONNO
20	Immobiliare	MALONNO
21	Studio Tecnico	MALONNO
22	Fiorista	MALONNO
23	Farmacia	MALONNO
24	Studio Tecnico	MALONNO
25	Assicurazioni "Toro"	MALONNO
26	Pizzeria d'asporto Lello	MALONNO
27	Studio Tecnico	MALONNO
28	Fotografo	MALONNO
29	Lavanderia	MALONNO
30	Banca Popolare di Vicenza	MALONNO
31	Negozi elettrodomestici	MALONNO
32	Bar "Alexander"	MALONNO
33	Negozi di abbigliamento	MALONNO
34	Negozi di abbigliamento	MALONNO
35	Bar - ristorante - albergo "Eternità"	MALONNO
36	Fotografo	MALONNO
37	Fabbro	MALONNO
38	Falegnameria Salvetti	MALONNO
39	Impresa edile Gelmi	MALONNO
40	Resocultura	MALONNO
41	Ferramenta Ricci	MALONNO
42	Macelleria	MALONNO
43	Bar "Stazione"	MALONNO
44	Banca di Credito Cooperativo Camuna CCC	MALONNO
45	Bar "Rosalin"	MALONNO
46	Studio tecnico	MALONNO
47	Giornalismo	MALONNO
48	Negozi articoli vari	MALONNO
49	Negozi articoli vari "Ai Portici"	MALONNO
50	Accoppiatore "Milena"	MALONNO
51	Bar "Merige"	MALONNO
52	Negozi di intimo	MALONNO
53	Accoppiatore maschili	MALONNO
54	Bar "Roma"	MALONNO
55	Bar	MALONNO
56	Negozi di abbigliamento	MALONNO
57	Negozi di calzature	MALONNO
58	Alimentari Forneria Salvetti	MALONNO
59	Supermercato "L'Alternativa" di Mariotti A.	MALONNO
60	Bar "Lelia"	MALONNO
61	Supermercato "Fresco mio"	MALONNO
62	UBI Banca di Valle Camonica	MALONNO
63	Abbigliamento	MALONNO
64	Artigiano caminetti	MALONNO
65	Azienda agricola Ghirardi	MALONNO
66	Vendita biciclette-motorini	MALONNO
67	S.I.M. Soluzioni Informatiche Multimediali	MALONNO
68	Audio Video Shop	MALONNO
69	Accoppiatore Ricci e capricci	MALONNO
70	Bar "Galina"	MALONNO
71	Panetteria alimentari "Faletti"	MALONNO
72	Associazione Alpini	MALONNO
1	Azienda agricola "Bortoli"	MONES
2	Autofficina meccanica e rivendita	BORGO NUOVO
3	Artigiano impianti elettrici	BORGO NUOVO
4	Lattiniere	BORGO NUOVO
5	Azienda agricola Fabrici	BORGO NUOVO
6	Bar	ODECLA
7	Bar	ODECLA
8	Azienda agricola Zerbini	ODECLA
1	Azienda agricola Bonomelli	FORNO ALLIONE
2	Ufficio	FORNO ALLIONE
3	Ufficio	FORNO ALLIONE
4	Ristorante Hotel Ida	FORNO ALLIONE
6	Impresa edile	FORNO ALLIONE
7	GrafTech lavorazione grafite	FORNO ALLIONE
1	Ruggieri cis	MIRAVALLE
2	San Grato stamperia acciai	MIRAVALLE
3	Asticher carpenteria	MIRAVALLE
4	UMCC macchine utensili	MIRAVALLE
5	Scuola Guida	MIRAVALLE
6	Manifatturiero	MIRAVALLE
7	Sintesi	MIRAVALLE
8	Edilforniture	MIRAVALLE
9	Comunità Montana - Cooperativa Sociale Rosa Camuna Ambiente	MIRAVALLE
10	Ristorante "Piz Tri"	LORITTO
11	Bar	LORITTO
1	Alimentari	ZAZZA
2	Studio Tecnico	LAVA
3	Produzione abbigliamento	LAVA
4	Dentista	LAVA
5	Bar Dylan	LAVA
6	Parrucchiere	LAVA
7	Alimentari	LAVA
8	Materiali edili Ghirardi - Impresa Mora	LAVA
9	Officina e concessionaria Bonetti	LAVA
10	Bar paninoteca birreria Tiffany	LAVA
11	Negozi elettrodomestici	LAVA
12	Alimentari CRAI	LAVA
13	Falegnameria Moreschi - Porte	LAVA
14	Officina	LAVA
15	Negozi Arte & Colori	LAVA
16	Cotonella	LAVA
17	Bar ristorante "Orietta"	LAVA
18	Falegnameria Bondioni	LAVA
19	Officina meccanica	LAVA
20	Consorzio Agrario	LAVA
21	Assicurazioni Milano	LAVA
22	Spaccio aziendale Liabel	LAVA
23	Onoranze funebri	LAVA
24	Vivaio Tonale	LAVA
25	Eco Tec rigenerazione cartucce stampanti	LAVA

ATTIVITA'


N°	ATTIVITA'	FRAZIONE
1	Bar	BORGO NUOVO
2	Autofficina meccanica e rivendita	BORGO NUOVO
3	Artigiano impianti elettrici	BORGO NUOVO
4	Lattiniere	BORGO NUOVO
5	Azienda agricola Fabrici	BORGO NUOVO
6	Bar	ODECLA
7	Bar	ODECLA
8	Azienda agricola Zerbini	ODECLA
1	Azienda agricola Bonomelli	FORNO ALLIONE
2	Ufficio	FORNO ALLIONE
3	Ufficio	FORNO ALLIONE
4	Ristorante Hotel Ida	FORNO ALLIONE
6	Impresa edile	FORNO ALLIONE
7	GrafTech lavorazione grafite	FORNO ALLIONE

Consorzio Bacino Imbrifero Montano di Valle Camonica
 ESECUZIONE: DURAZZANI s.r.l. - Firenze
 RTTEF s.r.l. - Firenze
 AEFISAR s.r.l. - Firenze
 Rilascia senza esigibilità il 23.05 e il 21.06.2000
 Collaudata dall'Ufficio Cartografico della Provincia di Brescia



P.G.T.
 Piano di Governo del Territorio
 Documento di Piano - DdP

Quadro conoscitivo del territorio comunale
 OGGETTO:
 Carta di uso del suolo e della condizione dell'edificazione
 APPROVAZIONE

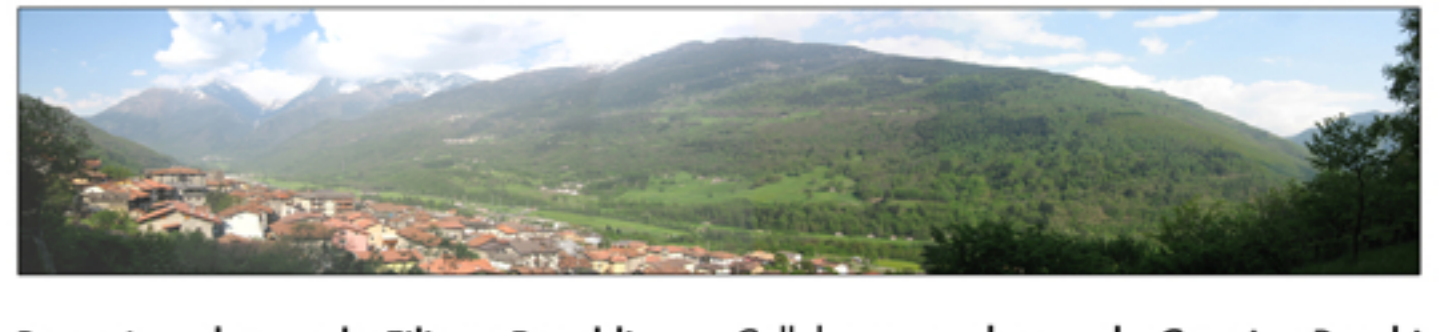

Progettista: dott. arch. Filippo Renoldi Collaboratore: dott. arch. Caterina Borghi

Il Commissario:
 Il Sindaco:
 Il Segretario:
 Adozione:
 Approvazione:

Frazione:	Scala:	Tavola:
LAVA ZAZZA LANDO' FRAI	1:2.000	10B2

Data: 30/10/2014
 Renoldi s.p.a. via N. Tommaso, 8 - 21047 SABBONICO (VA) tel. +39 0294703005 fax +39 0294249314 e-mail info@renoldi.it
 dottore architetto Filippo Renoldi, dottore architetto Caterina Borghi, geometra Sabina Castiglioni, dottore architetto Milena Tortorici