


Legenda

- Confine comunale Malonno da catasto georeferenziato
- Destinazione d'uso corpi idrici

Legenda P.R.A.

- principale condotta acque bianche
- principale condotta acque miste
- scaricatore di piena
- depuratore esistente
- punto di scarico esistente
- pozzetto acque bianche
- pozzetto acque nere
- n° numero rete fognaria comunale

NOTA: I dati contenuti nella legenda P.R.A. sono stati redatti in ArcGIS, tratti dalle tavole 2 - 2a - 2b "Reti fognarie", Ottobre 2005 - tavole fornite dall'Ufficio Tecnico Comunale

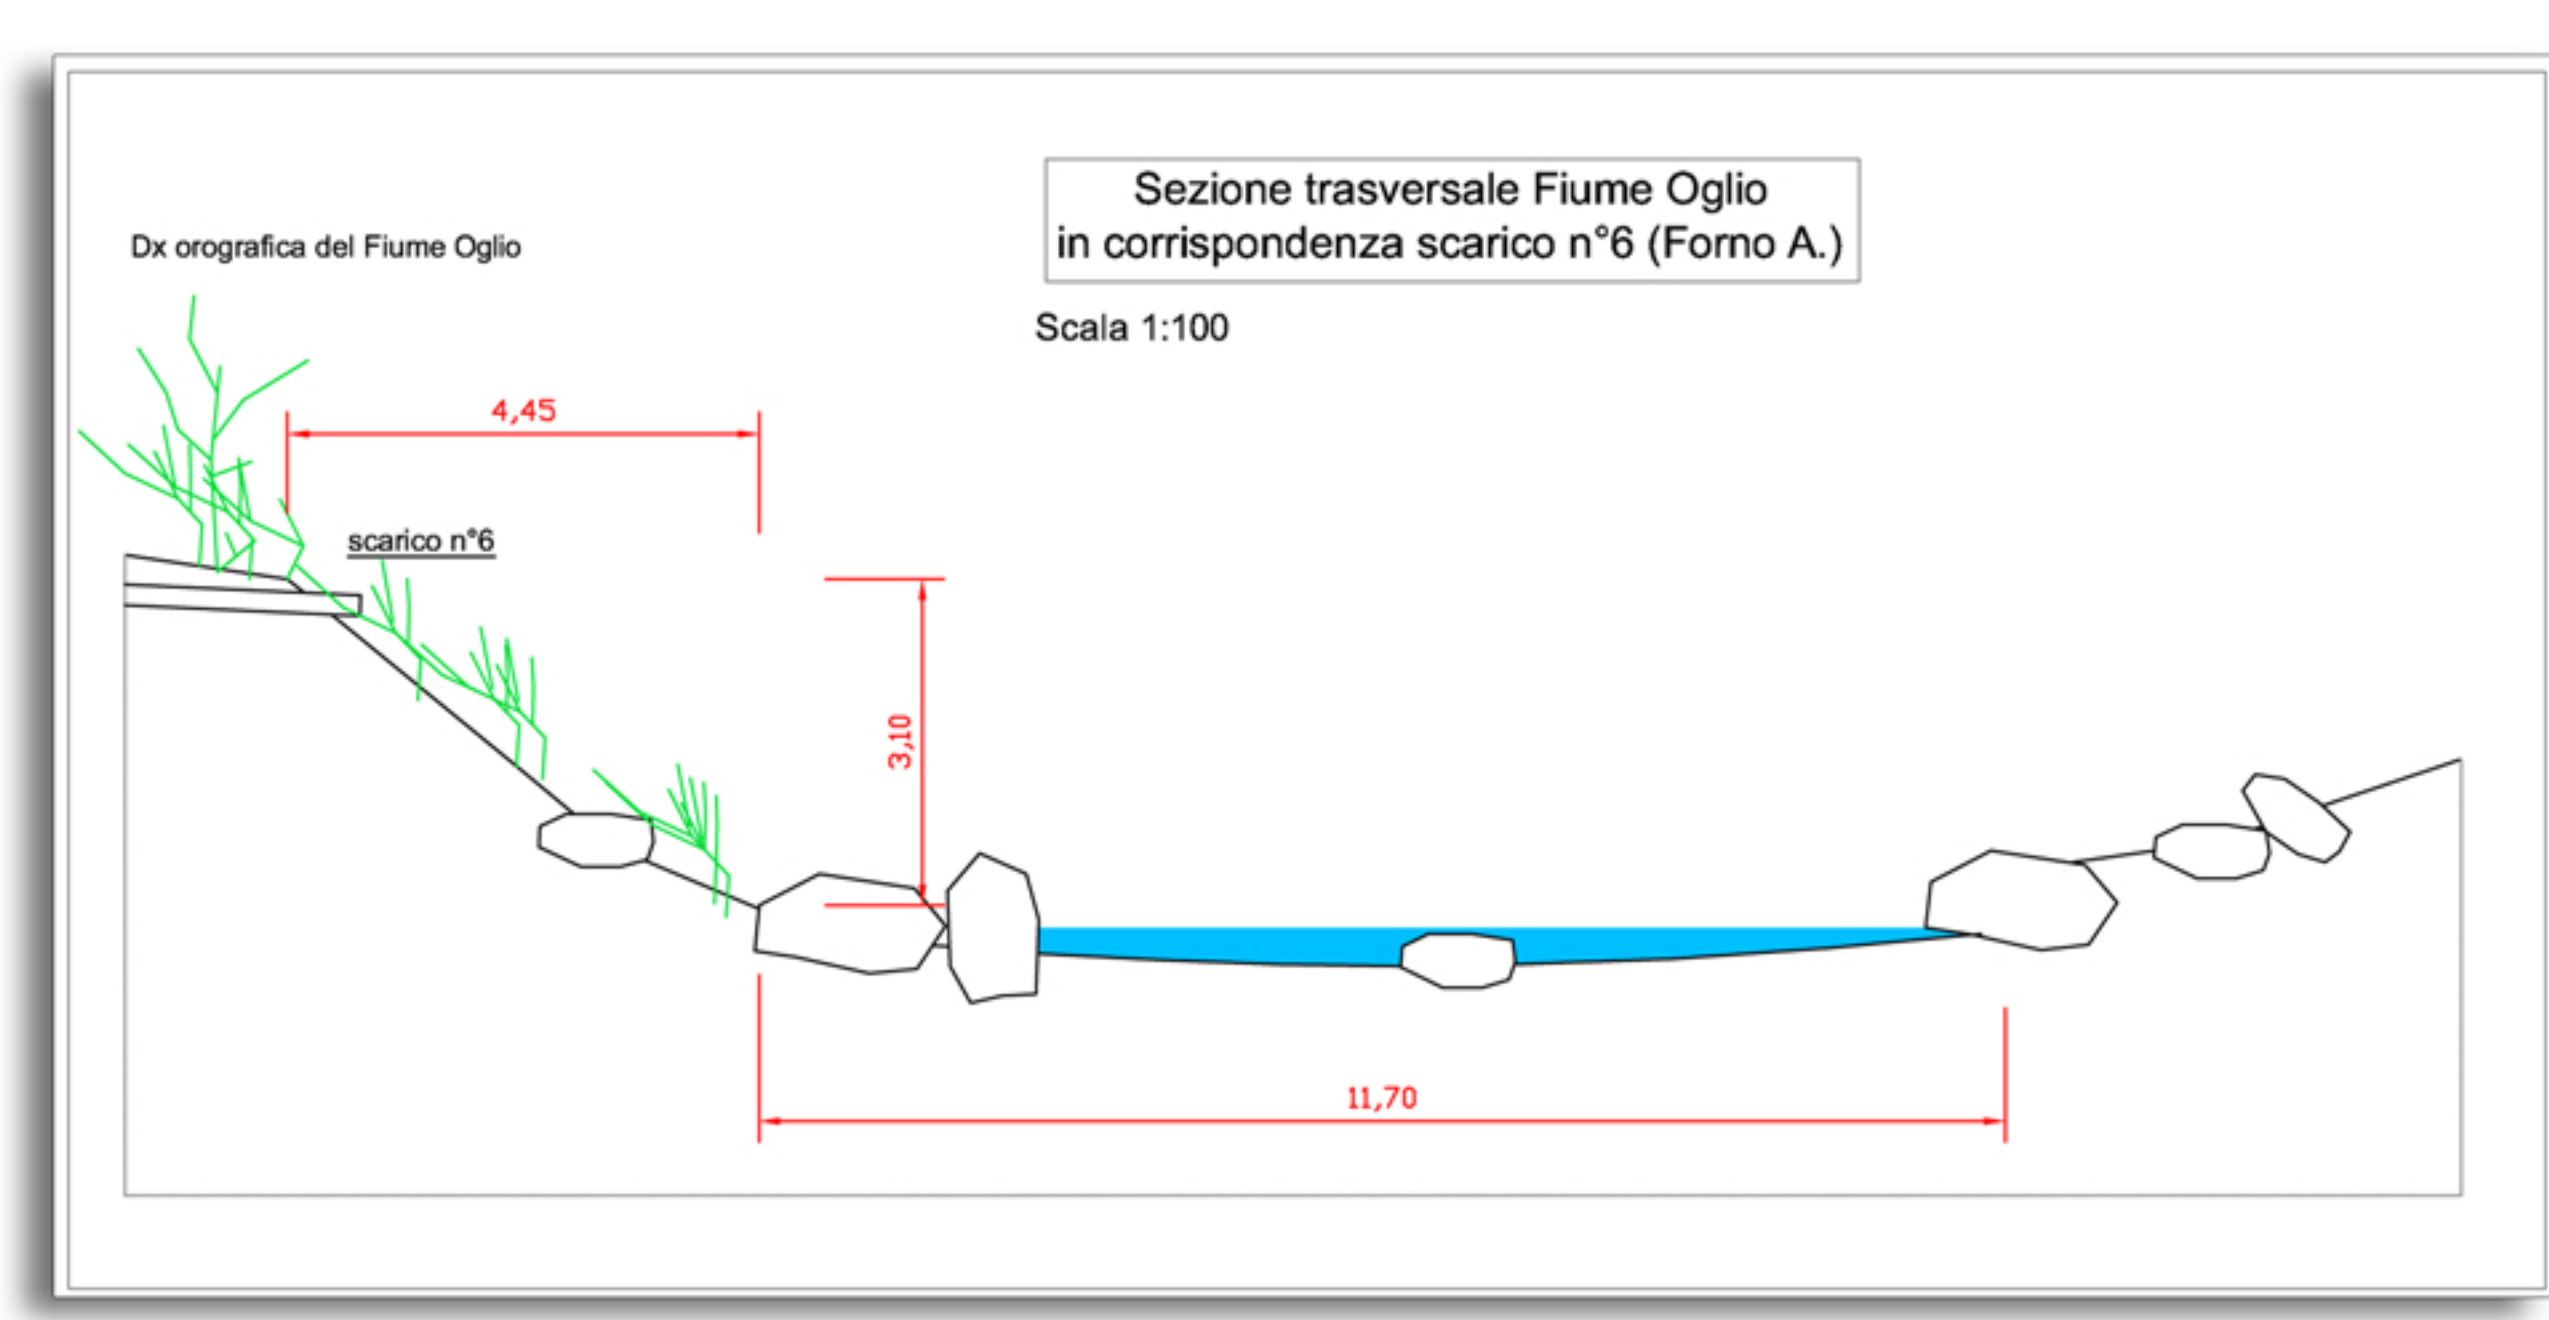

Comune di Malonno
Provincia di Brescia

P.G.T.
Piano di Governo del Territorio

Documento di Piano - DdP

Quadro conoscitivo del territorio comunale

OGGETTO:
Reti tecnologiche: rete fognaria

APPROVAZIONE

Progettista: dott. arch. Filippo Renoldi Collaboratore: dott. arch. Caterina Borghi
Il Commissario:
Il Sindaco:
Il Segretario:
Adozione:
Approvazione:

Frazione: FORNO ALLICCE	Scala: 1:2.000	Tavola: 13B4
----------------------------	-------------------	------------------------

I contenuti della presente tavola si intendono validati dal R.U.P. dell'U.T.C.

Data: 30/10/2014 Timbro Firma

Renoldi via N. Tommaseo, 8 - 21047 SARBONICO (BS) - tel. +39 029670305 - fax +39 0296249514 - e-mail: info@renoldi.it
dottore architetto Filippo Renoldi, dottore architetto Caterina Borghi, geometra Sabina Castiglioni, dottore architetto Milena Tortorella

CONSORZIO BACINO IMBRIFERO MONTANO DI VALLE CAMONICA
ESECUZIONE: DURAZZANI s.r.l. - Firenze
IRTEF s.r.l. - Firenze
AERMAP s.r.l. - Firenze

Ripresa aerea eseguita il 23-05 e il 21-06-2000
Collaudata dall'Ufficio Cartografico della Provincia di Brescia

