

comune di marone

provincia di brescia

# Piano Cimiteriale Comunale

tipologie di sepoltura  
marone

ADOTTATO dal Consiglio Comunale con Delibera n° .....  
del .....

APPROVATO dal Consiglio Comunale con Delibera n° .....  
del .....

arch. claudio nodari • arch. maura bellicini • arch. carlo fasser • arch. ariela rivetta

claudio nodari  
architetto  
via a. manzoni 57 - 25040 esine - bs  
ORDINE DEGLI ARCHITETTI  
DELLA PROVINCIA DI BRESCIA  
544

maura bellicini  
architetto  
via g. marconi 3 - 25040 esine - bs  
ORDINE DEGLI ARCHITETTI  
DELLA PROVINCIA DI BRESCIA  
1265

carlo fasser  
architetto  
via brescia 4 - 25100 brescia  
ORDINE DEGLI ARCHITETTI  
DELLA PROVINCIA DI BRESCIA  
1519

ariela rivetta  
architetto  
via montiglio 37a - 25124 breno - bs  
ORDINE DEGLI ARCHITETTI  
DELLA PROVINCIA DI BRESCIA  
1509

claudio nodari architetto

studio di architettura e urbanistica

25040 esine - bs - via a. manzoni 57 - tel. e fax 0364.46394

collaboratori

ing. marcella salvetti

agosto 2012

scala 1:200

aggiornamenti

il responsabile  
del procedimento  
arch. federico danesi


il sindaco  
emilio tosoni

collaboratori

ing. marcella salvetti

## 4a

protocollo

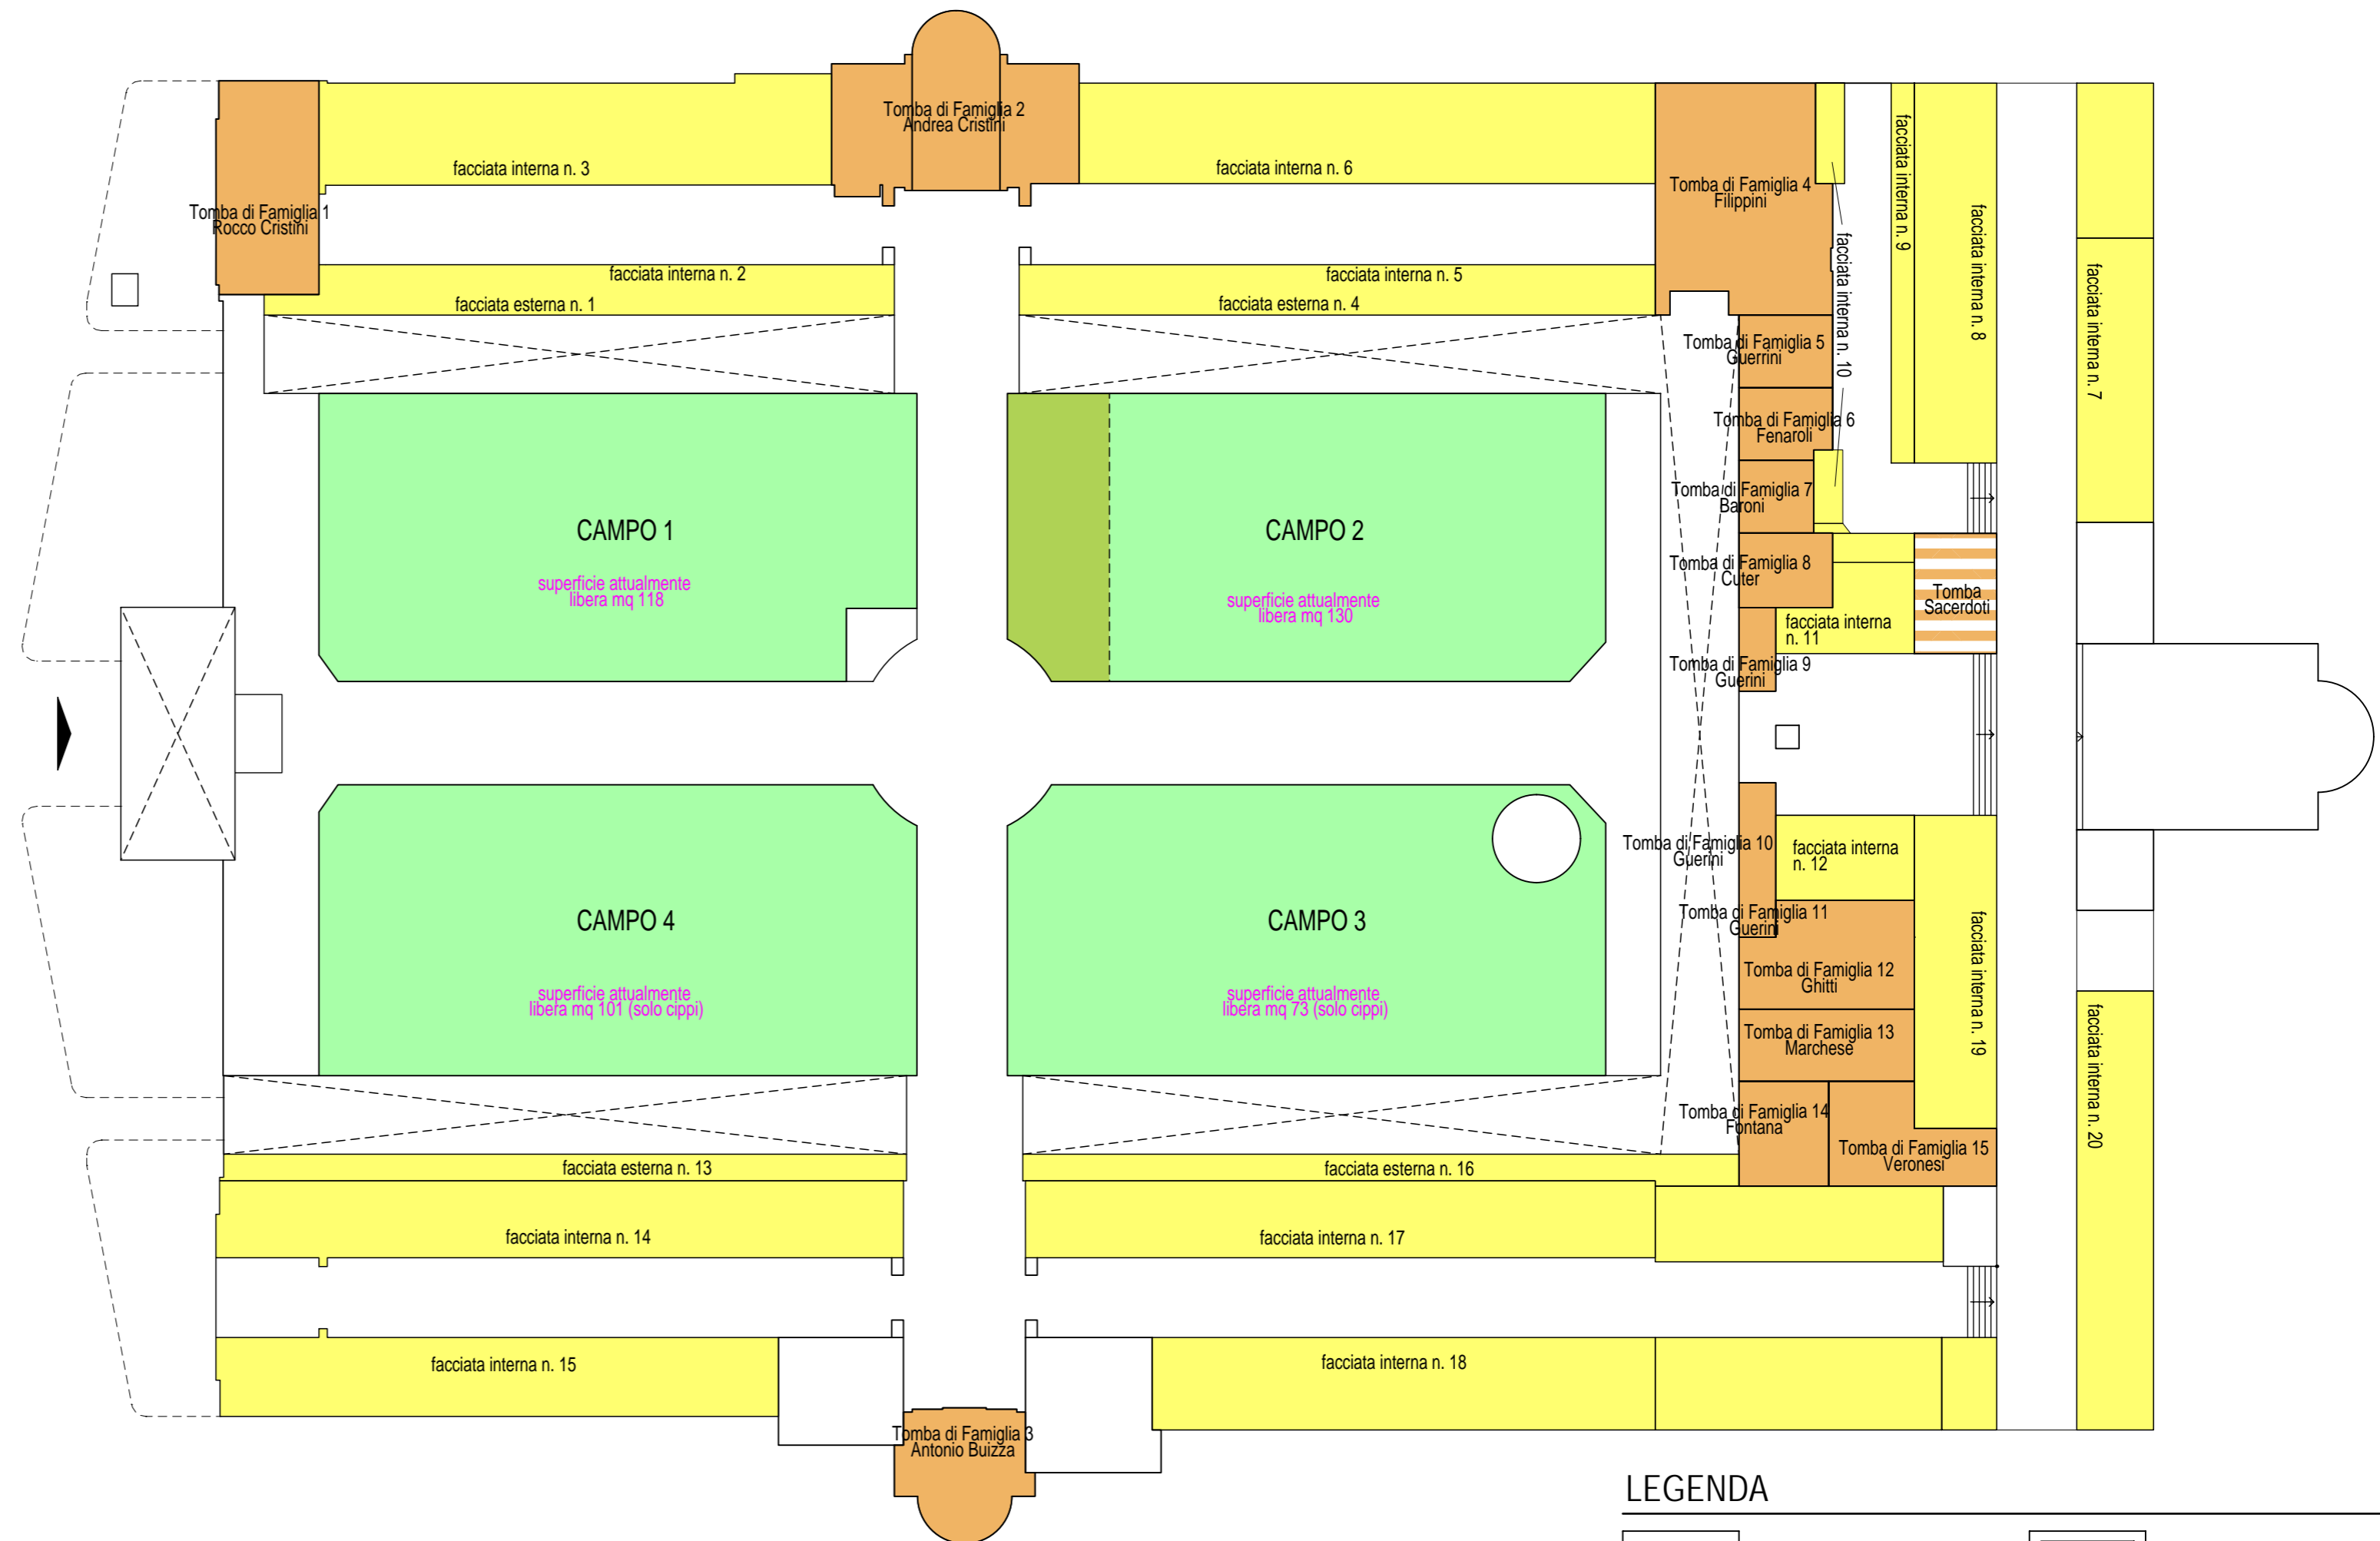

### LEGENDA

- ingresso al cimitero
- tombe di famiglia 99 anni
- loculi
- campi di inumazione