

comune di marone

provincia di brescia

# Piano di Governo del Territorio

## piano delle regole

nucleo di antica formazione e beni da vincolare:  
individuazione dei comparti e classificazione degli edifici  
collepiano - pregasso - vello - vesto

### pr 3b

dicembre 2009  
scala 1:1000

aggiornamenti

ADOTTATO dal Consiglio Comunale con Delibera n° 19  
del 15 aprile 2009

APPROVATO dal Consiglio Comunale con Delibera n° 55  
del 30 dicembre 2009

**pianificazione e coordinamento**  
arch. claudio nodari • arch. mauro bellicini • arch. carlo fasser • arch. ariela rivetta

claudio nodari architetto ORDINE DEGLI ARCHITETTI DELLA PROVINCIA DI BRESCIA 544	mauro bellicini architetto ORDINE DEGLI ARCHITETTI DELLA PROVINCIA DI BRESCIA 1245	carlo fasser architetto ORDINE DEGLI ARCHITETTI DELLA PROVINCIA DI BRESCIA 1517	ariela rivetta architetto ORDINE DEGLI ARCHITETTI DELLA PROVINCIA DI BRESCIA 1509
--	--	---	---

**il responsabile  
del procedimento**  
arch. federico danesi

**il sindaco**  
emilio tosoni

**valutazione ambientale strategica**  
arch. mario manzoni • arch. giorgio manzoni  
ing. marcella salvetti • arch. camilla rossi

**claudio nodari architetto**

studio di architettura e urbanistica

25040 esine - bs - via a. manzoni 57 - tel. e fax 0364.46394

**collaborazione**


dott.for. marco sangalli  
ing. marcella salvetti



COLLEPIANO



PREGASSO

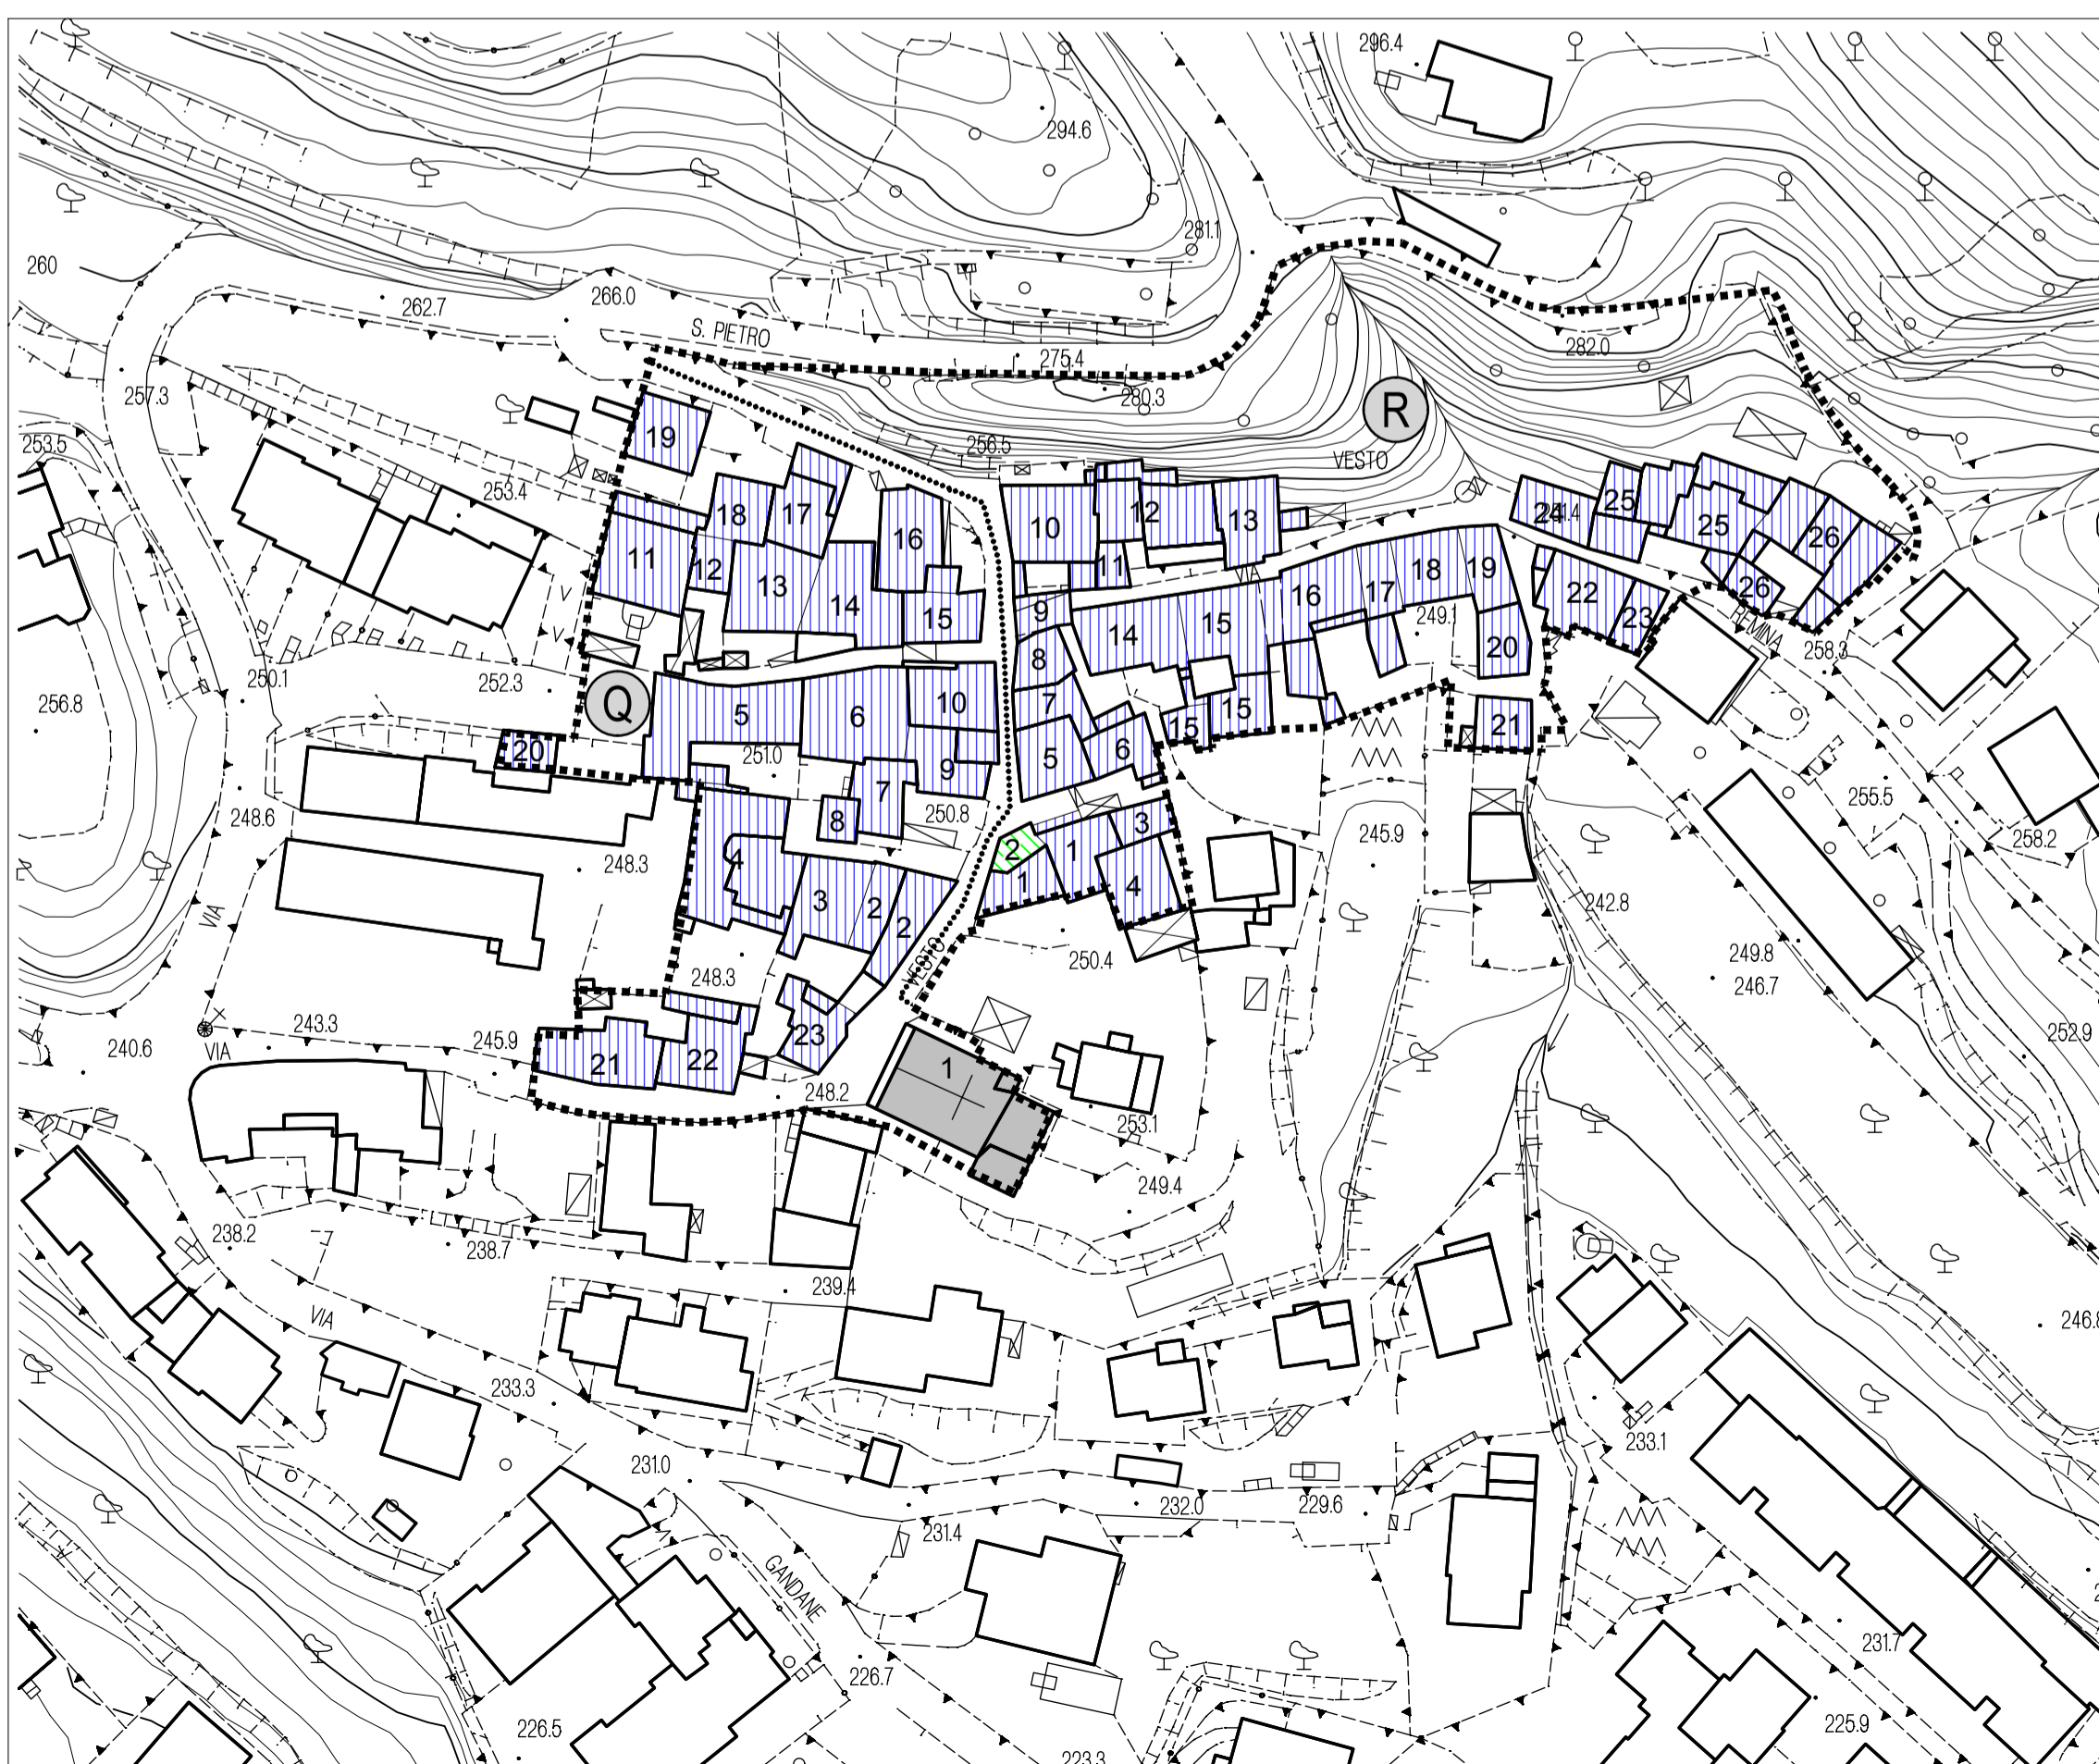

VESTO




VELLO

protocollo

### LEGENDA

#### Categorie degli edifici

- |  |   |
|--|---|
| <b>A1</b> Fabbricati di valore monumentale                       | Perimetri delle zone A nuclei di antica formazione    |
| <b>A2</b> Fabbricati di valore storico - architettonico          | Perimetro delle zone A1 ville di interesse ambientale |
| <b>A3</b> Fabbricati di interesse storico-testimoniale           | Perimetro dei comparti                                |
| <b>A4</b> Fabbricati di interesse ambientale                     | individuazione comparti                               |
| <b>A5</b> Fabbricati tipologicamente in contrasto con l'ambiente | Individuazione fabbricati                             |
| <b>A6</b> Strutture precarie di epoche varie                     | Zone di interesse pubblico                            |
|  | Zone d'acqua  |

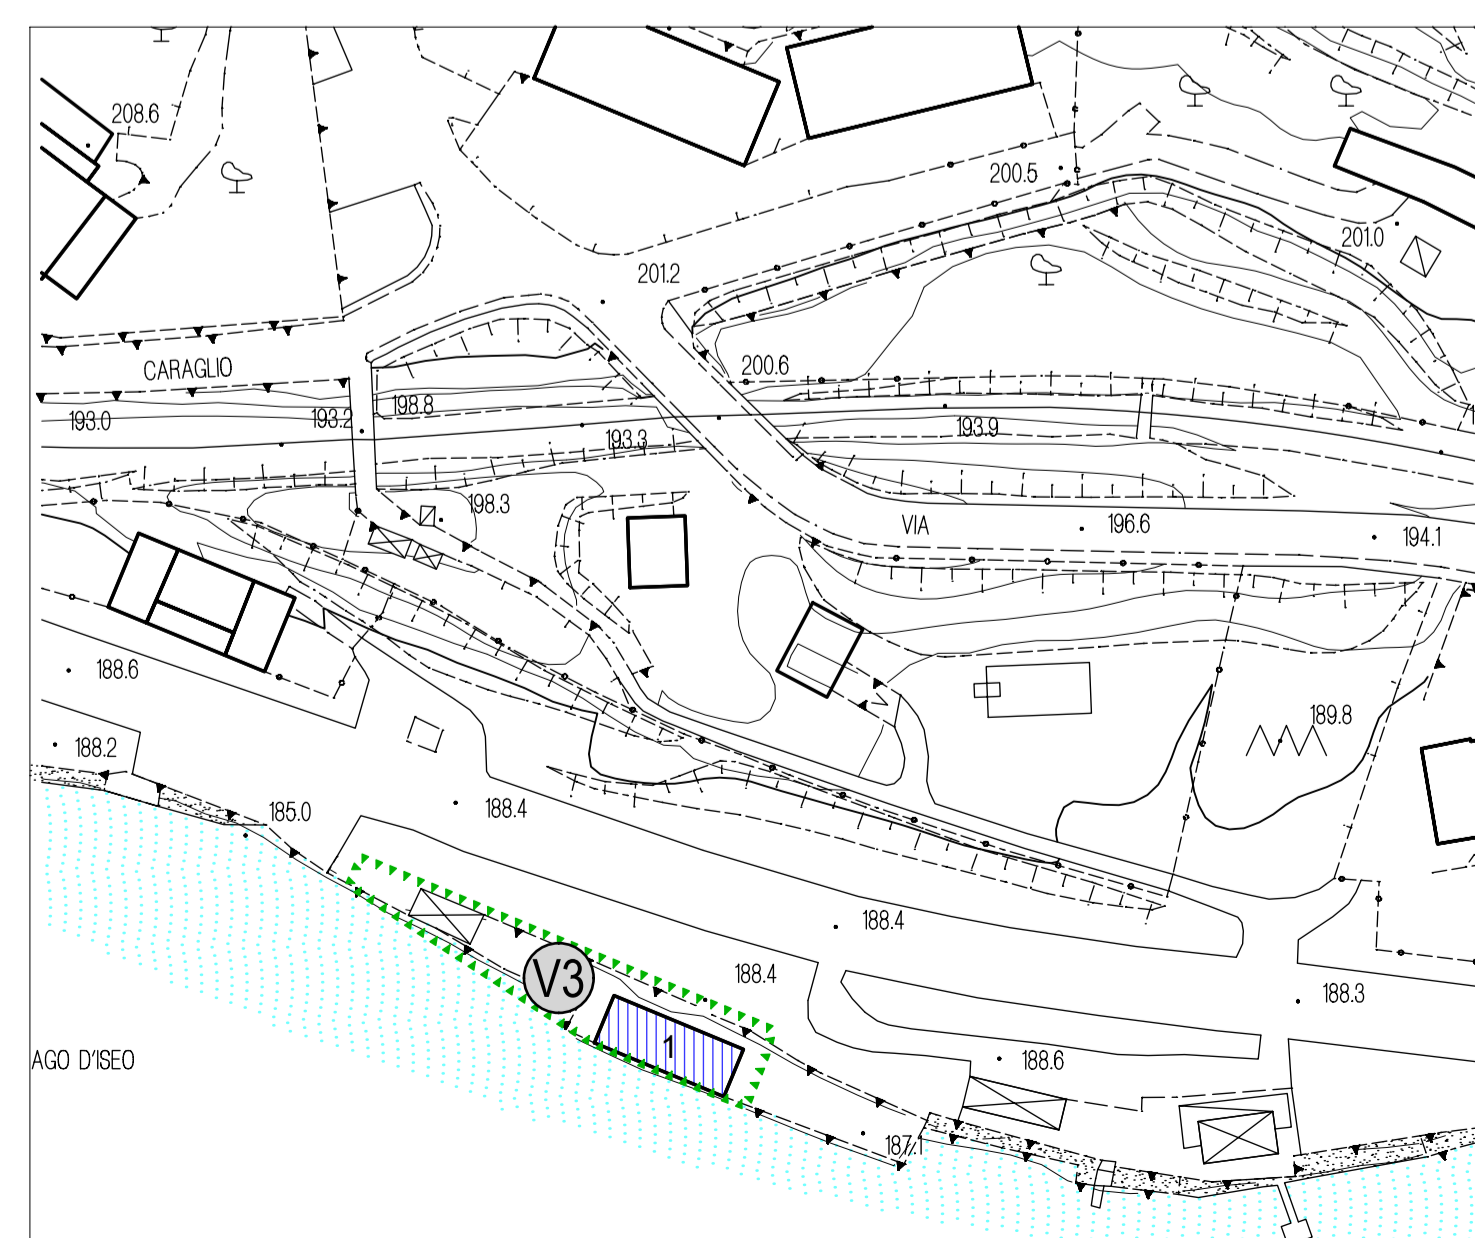

VILLA