

comune di marone
provincia di brescia

Piano di Governo del Territorio

Approvato con Delibera di Consiglio Comunale n° 55 del 30 dicembre 2009
documento di piano

adeguamento PTR:
elementi di tutela del lago d'iseo

dp 3.2

variante n.1/2013 art. 13 comma 13 LR 12/2005 e smi

adottata dal Consiglio Comunale con Delibera n° 3 del 27 febbraio 2014
approvata dal Consiglio Comunale con Delibera n° 37 del 29 settembre 2014

planificazione e coordinamento

arch. claudio nodari	esine - bs	arch. carlo fasser	brescia
arch. mauro bellicini	esine - bs	arch. alessandro d'aloisio	brescia
arch. ariela rivetta	breno - bs	arch. tommaso mettifoglio	brescia
arch. carlo fasser	brescia		

rapporto ambientale

ing. marcella salvetti	sellero - bs	studio agronomico - forestale	
		dott. for. marco sangalli	bornò - bs

novembre 2013
scala 1: 75.000
aggiornamenti

il responsabile del procedimento
dott. giovanni stanzione


il sindaco
alessio rinaldi

claudio nodari architetto

studio di architettura e urbanistica
ordine degli architetti, pianificatori, paesaggisti e conservatori
della provincia di brescia n. 544

collaborazione

Piano Territoriale Regionale_Piano Paesaggistico Regionale_02 Quadro di riferimento paesaggistico
3 PTR PPR Tavole D1

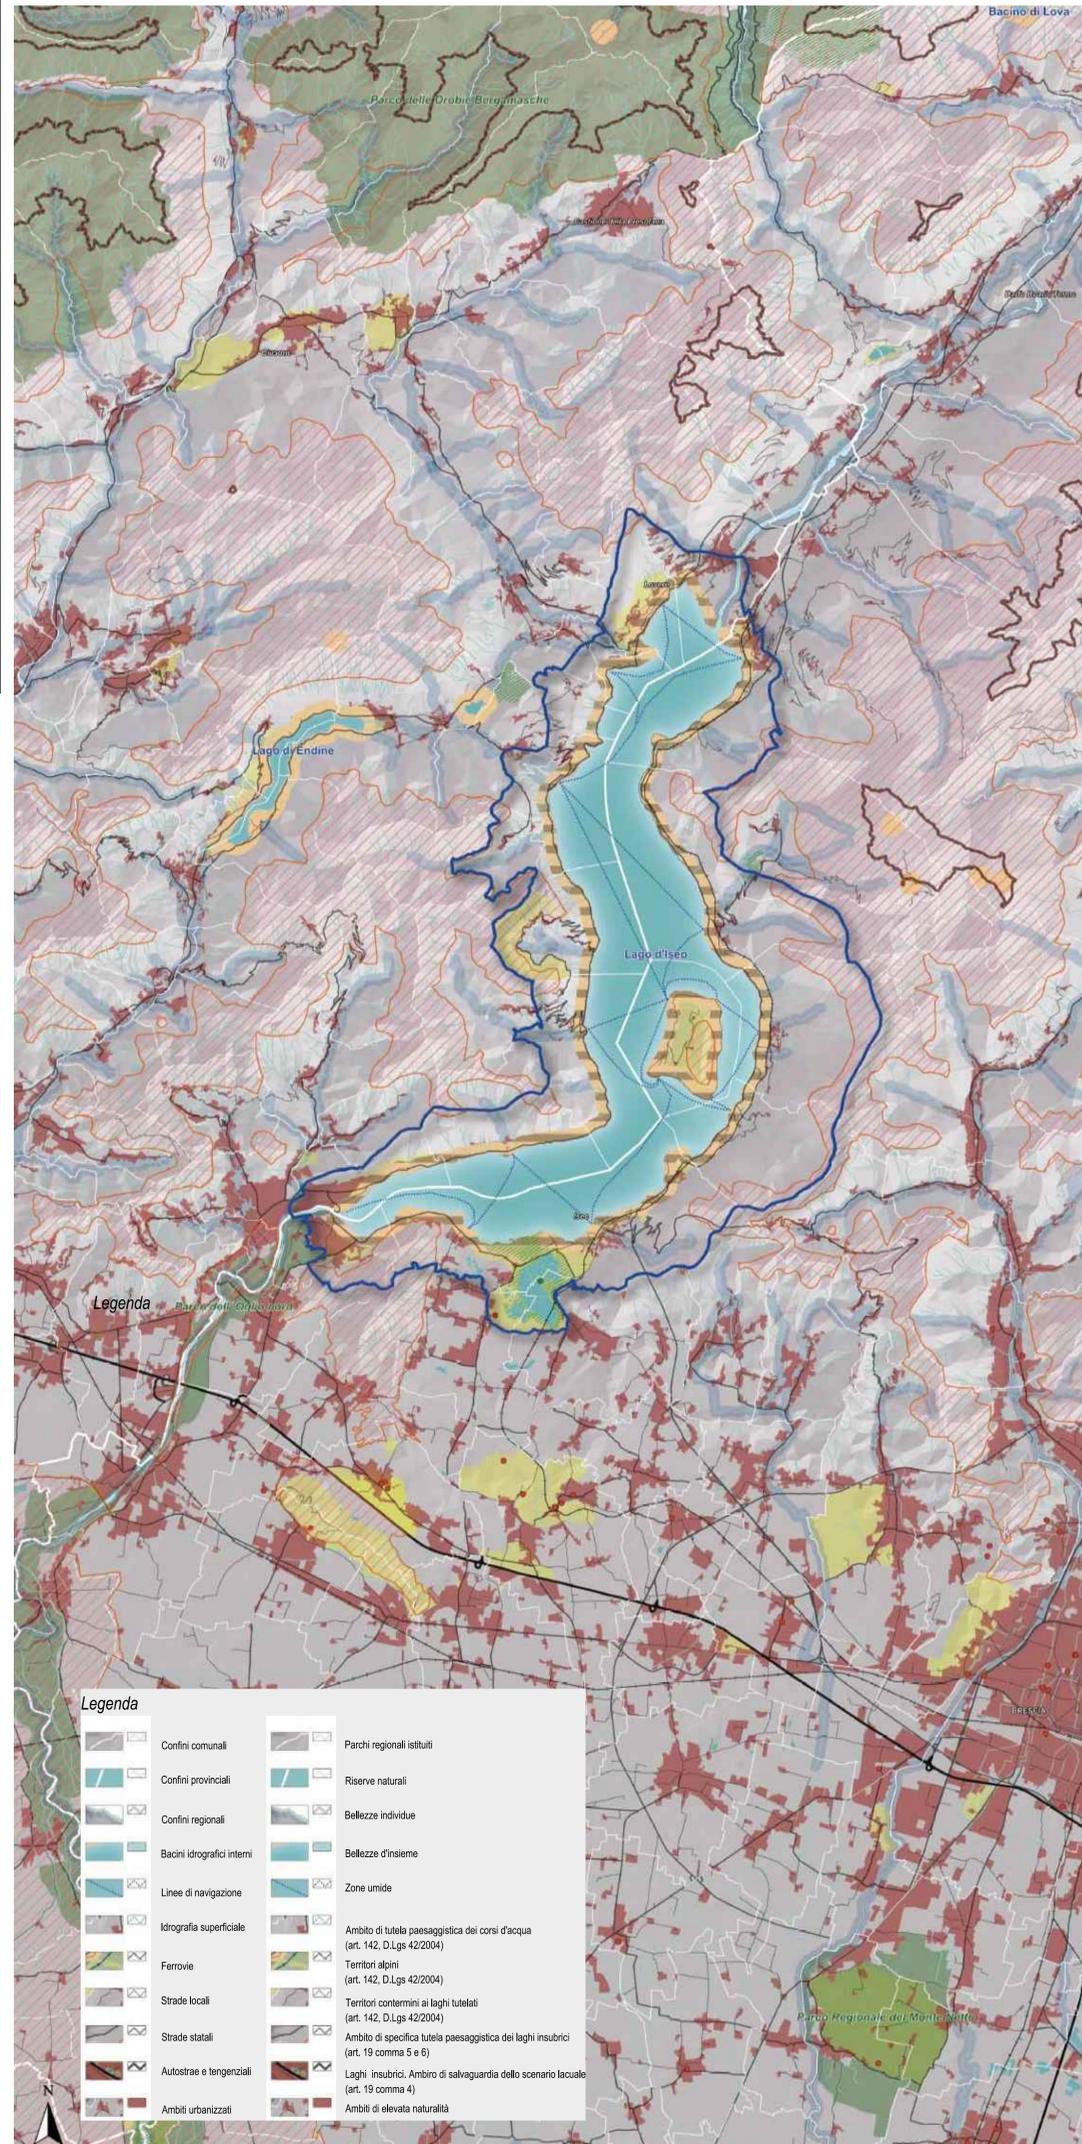

Piano Territoriale Regionale
Piano Paesaggistico Regionale_02 Quadro di riferimento paesaggistico
3 PTR PPR Osservatorio

