
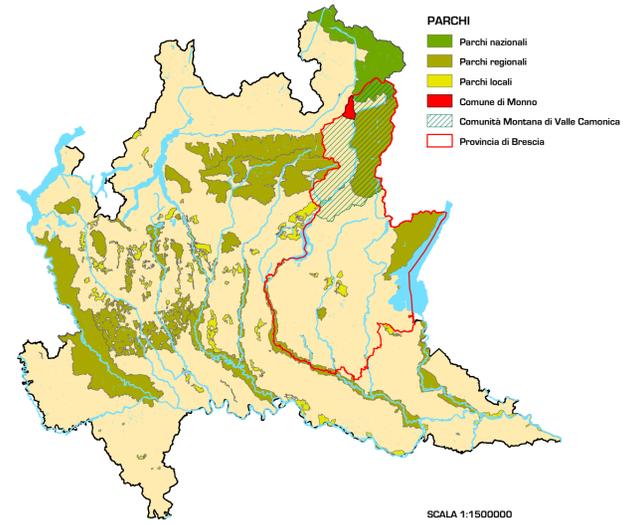
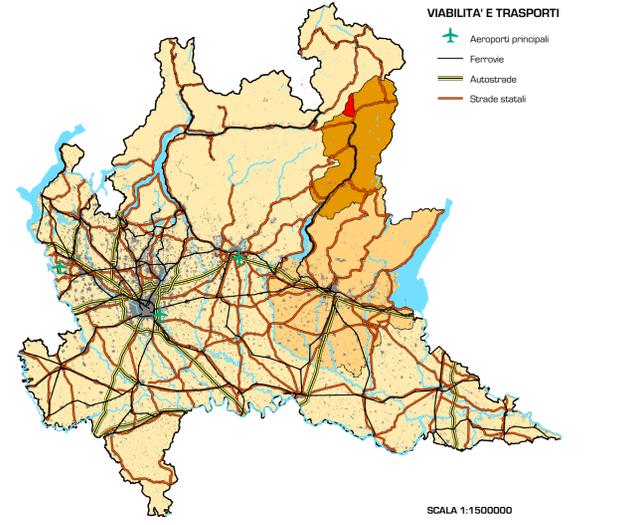
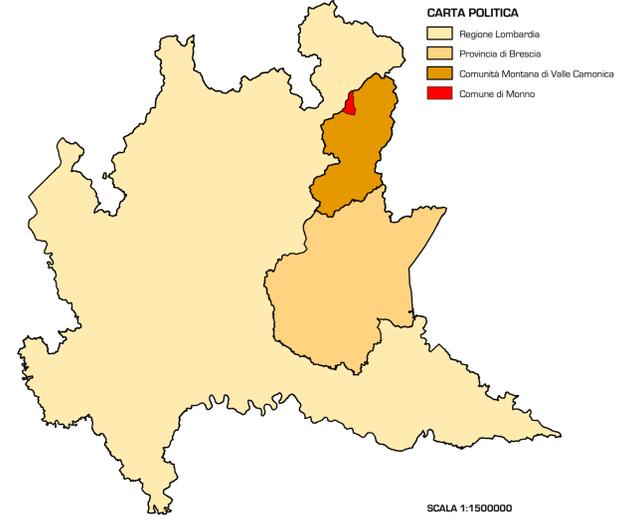


Legenda

- Limiti amministrativi**
- Confine comunale
 - Confine provinciale
- Principali infrastrutture per la mobilità**
- Strada Statale
 - Strada Provinciale
 - Strada Comunale
 - Ferrovia
 - Stazione ferroviaria
- Aree urbanizzate**
- Tessuto urbano residenziale continuo
 - Tessuto urbano residenziale discontinuo
 - Insedamenti industriali, artigianali, commerciali, agricoli
 - Aree sportive, ricreative, parchi e giardini urbani
 - Cantieri, aree estrattive, discariche
 - Spazi accessori della mobilità
- Aree non urbanizzate**
- Ghiacciai e nevai
 - Accumuli detritici e affioramenti litoidi privi di vegetazione
 - Ambiti degradati soggetti ad usi diversi
 - Aree sabbiose, ghiaiose e spiagge
 - Boschi di conifere
 - Boschi di latifoglie
 - Boschi misti di conifere e di latifoglie
 - Rimboschimenti recenti
 - Vegetazione rupestre
 - Vegetazione arbustiva e dei cespuglieti
 - Vegetazione palustre e delle torbiere
 - Vegetazione dei greti e dei detriti
 - Prati e pascoli
 - Prati permanenti di pianura
 - Seminativo arborato
 - Castagnei da frutto
 - Frutteti e frutti minori
 - Vigneti

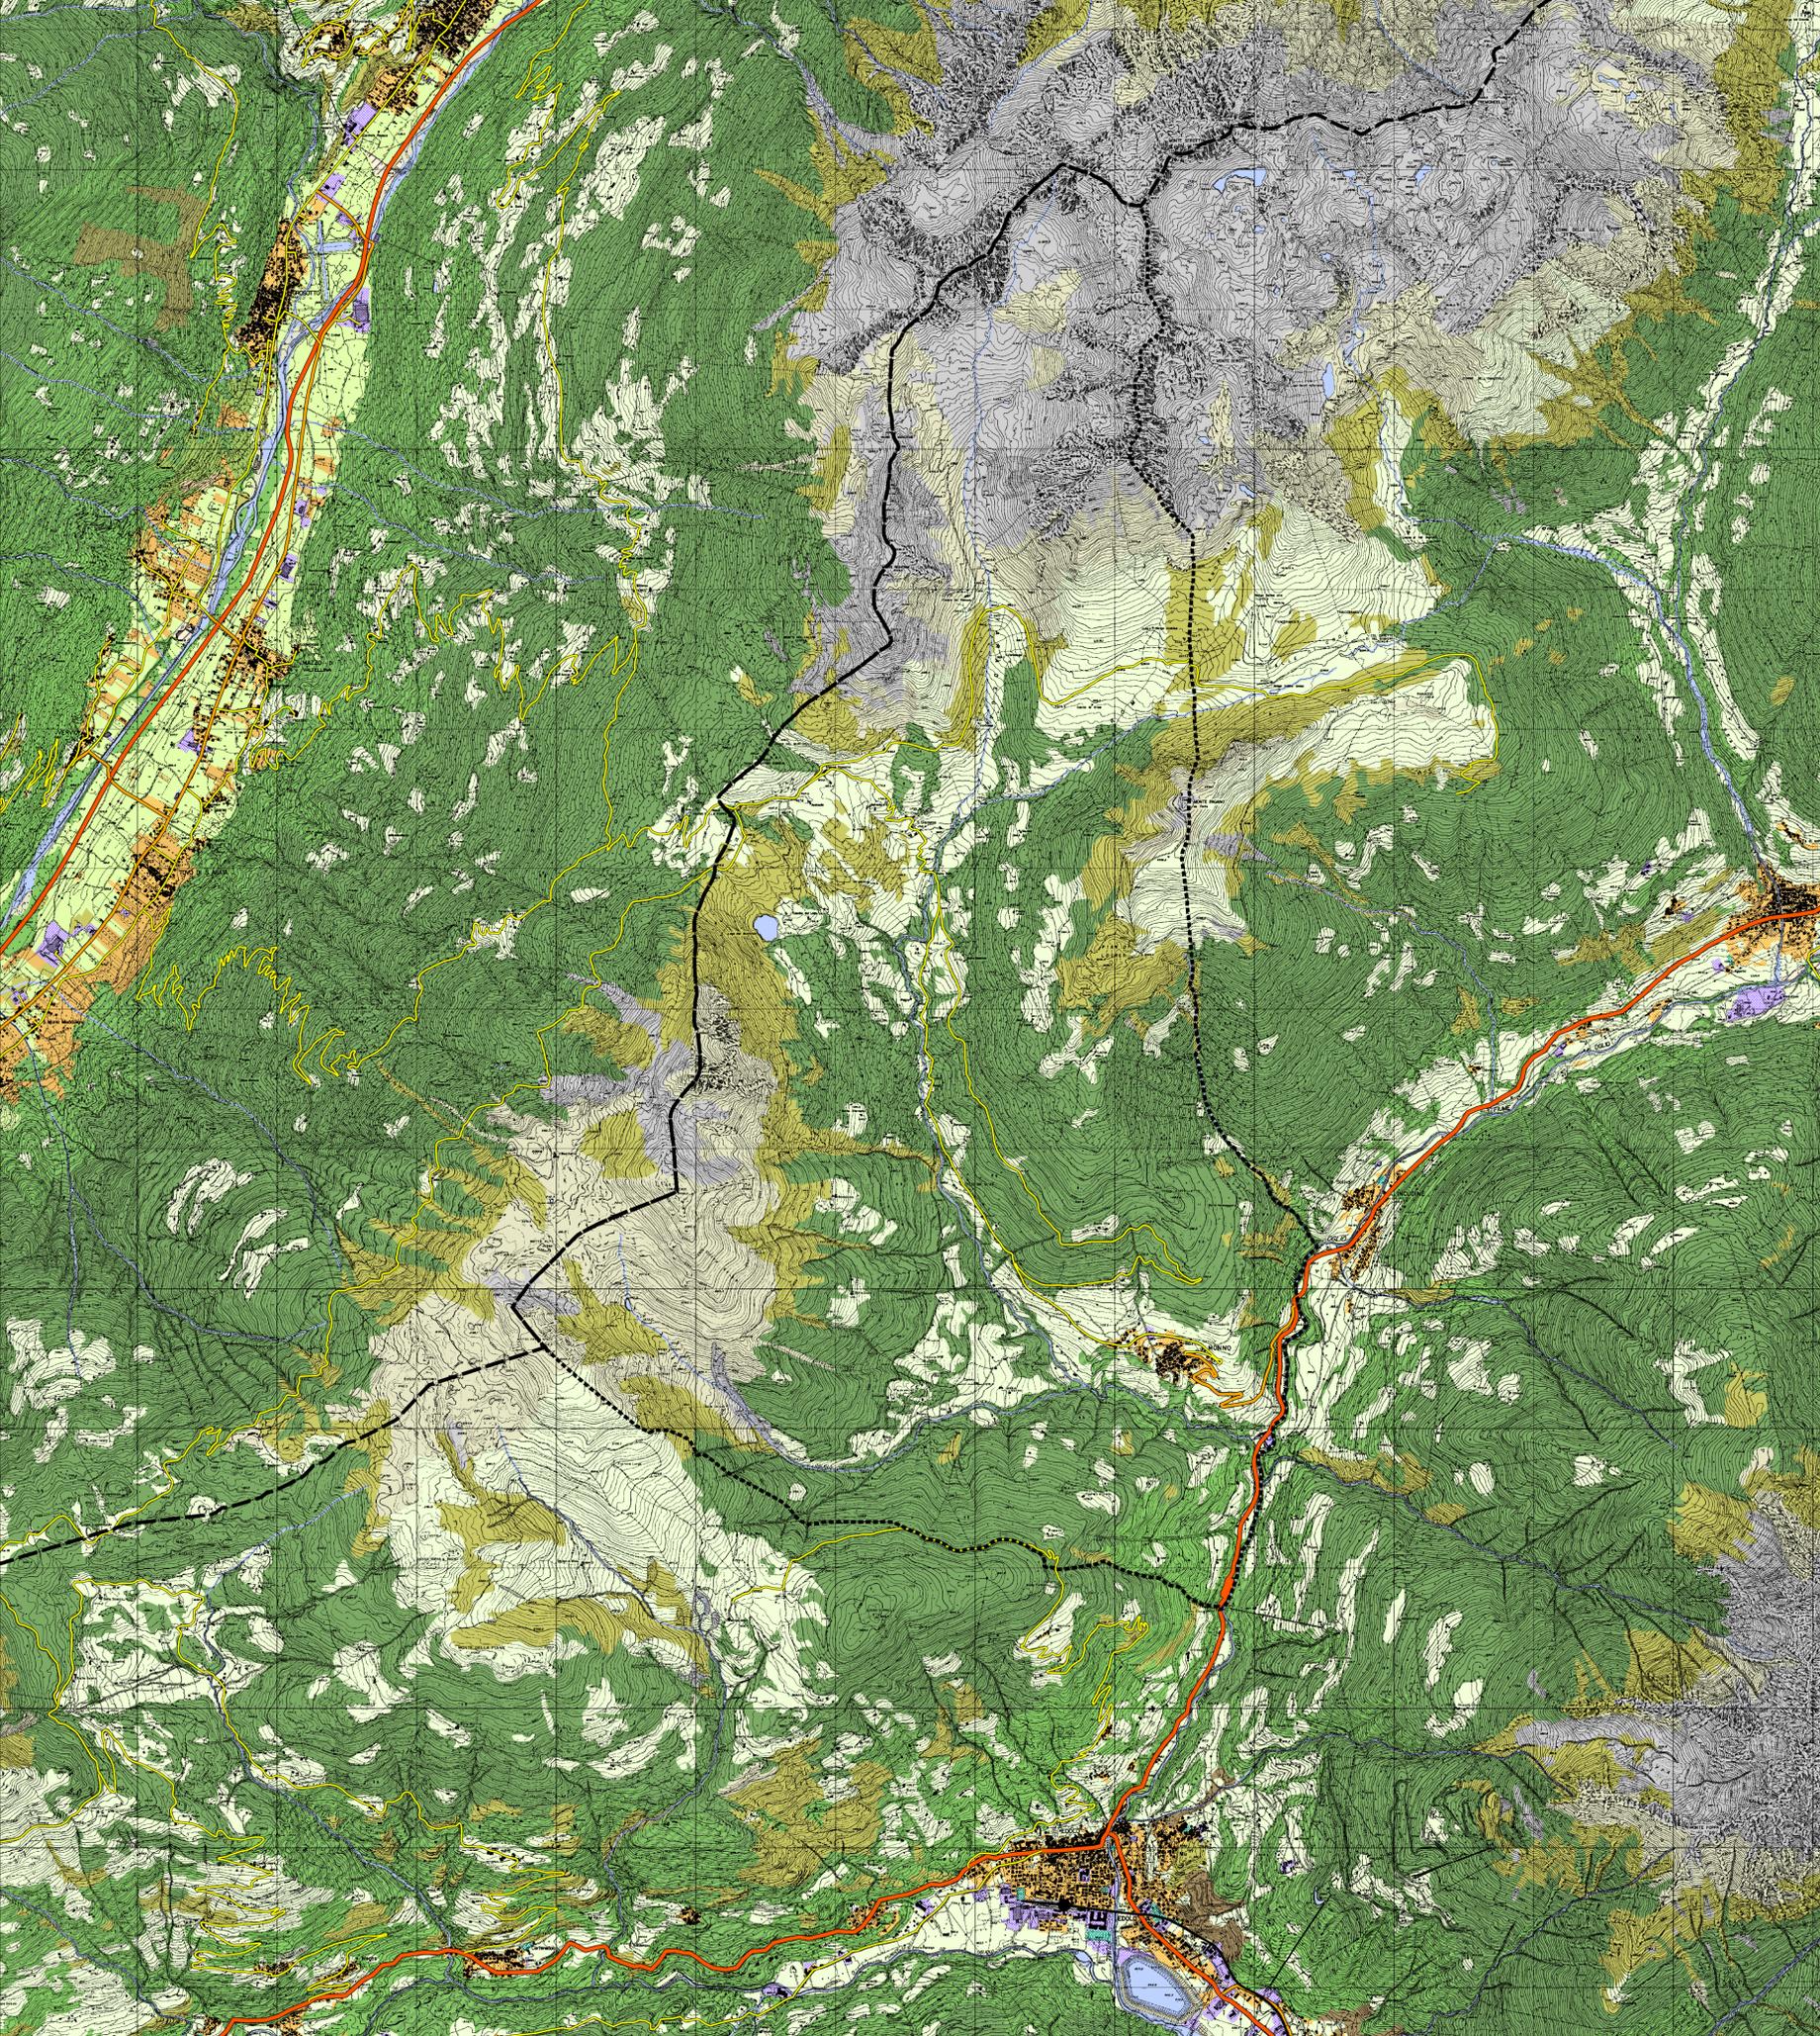

progettisti:
riccardo arzaroli
 architetto
riccardo domenighini
 urbanista
marco bianchi
 architetto

adozione delibera C.C.
 n° _____ del _____
 pubblicazione
 approvazione delibera C.C.
 n° _____ del _____
 pubblicazione sul BURL
 n° _____ del _____

dp.A01

COMUNE DI MONNO
 Provincia di Brescia

DOCUMENTO DI PIANO

INQUADRAMENTO TERRITORIALE

scala: 1:25000

data: febbraio 2012



Fonte cartografica immagini raster: Carta Tecnica Regionale, Regione Lombardia