
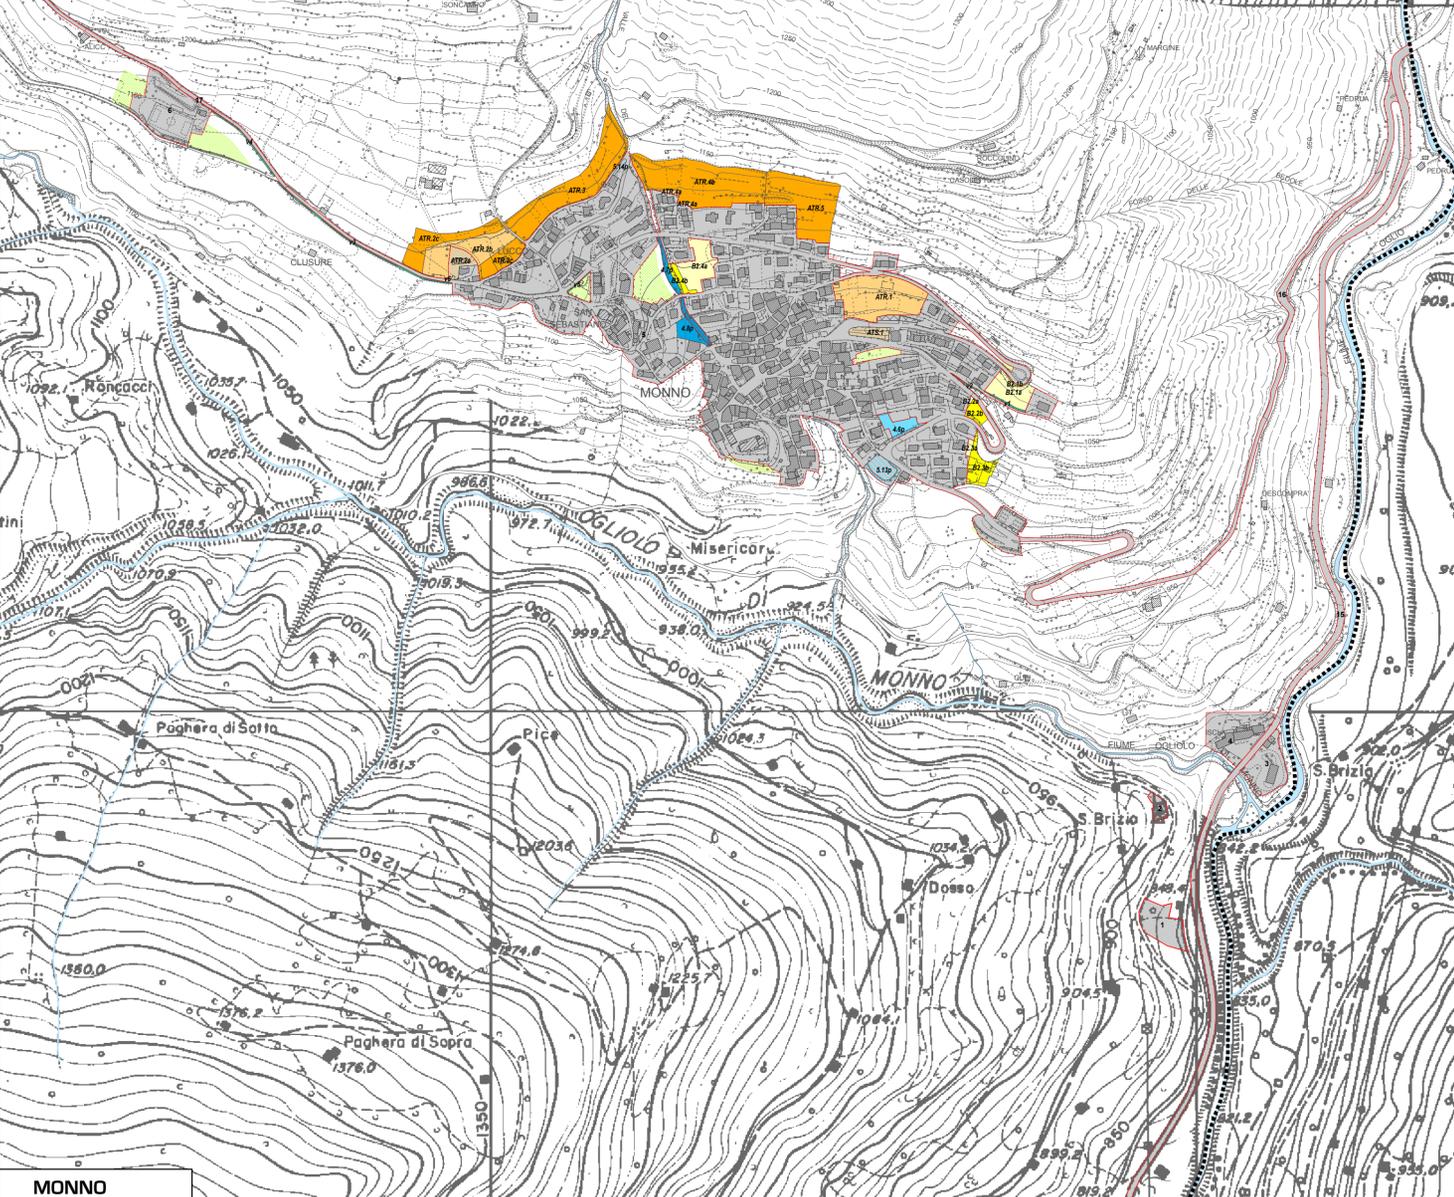


Consumo di suolo - Analisi delle previsioni di PGT						
Zona e sottozona	Suolo urbanizzato	Urbanizzabile in essere	Urbanizzabile aggiuntivo	Standard urbanizzabile in essere	Standard urbanizzabile aggiuntivo	Viabilità urbanizzabile aggiuntiva
ATR.1		6.554,63				
ATR.2 a	1.086,58					
ATR.2 b		3.857,88				
ATR.2 c			4.647,95			
ATR.3			7.805,52			
ATR.4 a		204,67				
ATR.4 b			9.556,63			
ATR.5			6.723,71			
AlS.1	823,44					
B2.1 a		1.991,92				
B2.1 b			61,95			
B2.2 a		50,56				
B2.2 b			633,64			
B2.3 a		194,62				
B2.3 b			1.536,03			
B2.4 a		2.515,30				
B2.4 b			554,83			
4.6p				1.130,29		
4.7p					552,92	
4.8p					1.383,17	
5.13p	1.291,34					
5.14p	106,51					
v. 1						127,76
v. 2						76,95
v. 3						644,42
v. 4						274,96
v. 5						66,57
v. 6						0,46
Totale	3.907,87	15.369,58	31.520,27	1.130,29	1.935,99	1.191,12

Suolo urbanizzato convenzionale		
Riferimento	Descrizione	Area
1	Zone A, B, C, D, F e viabilità urbana	3.039,26
2	Zone A, B, C, D, F e viabilità urbana	689,88
3	Zone A, B, C, D, F e viabilità urbana	3.400,89
4	Zone A, B, C, D, F e viabilità urbana	5.059,86
5	Zone A, B, C, D, F e viabilità urbana	169.134,68
6	Zone A, B, C, D, F e viabilità urbana	6.992,09
7	Zone A, B, C, D, F e viabilità urbana	2.902,15
8	Zone A, B, C, D, F e viabilità urbana	198,31
9	Zone A, B, C, D, F e viabilità urbana	1.090,94
10	Zone A, B, C, D, F e viabilità urbana	8.869,64
11	Zone A, B, C, D, F e viabilità urbana	959,69
12	Zone A, B, C, D, F e viabilità urbana	2.158,84
13	Zone A, B, C, D, F e viabilità urbana	1.112,31
14	Zone A, B, C, D, F e viabilità urbana	1.627,65
15	Viabilità Extraurbana - Strade statali	23.870,22
16	Viabilità Extraurbana - Strade provinciali	8.773,48
17	Viabilità Extraurbana - Strade comunali principali	65.482,00
Totale		304.171,72

Tabella A: Stima convenzionale di consumo di suolo ai sensi dell'art. 141 delle NTA del PTC						
Stima convenzionale di consumo di suolo						
Situazione demografica del decennio di riferimento	Descrizione	Unità di misura	Rif.	Calcolo	Dati	
Consumo di suolo	Popolazione residente	Inizio decennio			589	
		Fine decennio			568	
	Famiglie residenti	Inizio decennio			253	
		Fine decennio			278	
	Settore naturale	Decennio			40	
	Popolazione residente/famiglie	Inizio decennio			233	
		Fine decennio			204	
	Suolo urbanizzato	Convenzionale	mq	1		304.171,72
		Parchi urbani sovracomunali e territoriali realizzati	mq	2		0
		Complessivo	mq	3	1+2	304.171,72
Consumo di suolo	In essere (residuo del PRG previgente non interessato da permessi di costruire)	mq	4		15.369,58	
	Aggiuntivo (nuovo PRG)	mq	5		31.520,27	
	Parchi urbani sovracomunali e territoriali previsti	mq	6		0	
	Complessivo	mq	7	4+5+6	46.889,85	
	Standard in essere (residuo del PRG previgente) eccedente il minimo di legge	mq	8		1.130,29	
	Standard aggiuntivo (nuovo PGT)	mq	9		1.935,99	
	Viabilità aggiuntiva (nuovo PGT)	mq	10		1.191,12	
	Convenzionale	mq	11	4+5+8+9+10	51.147,25	

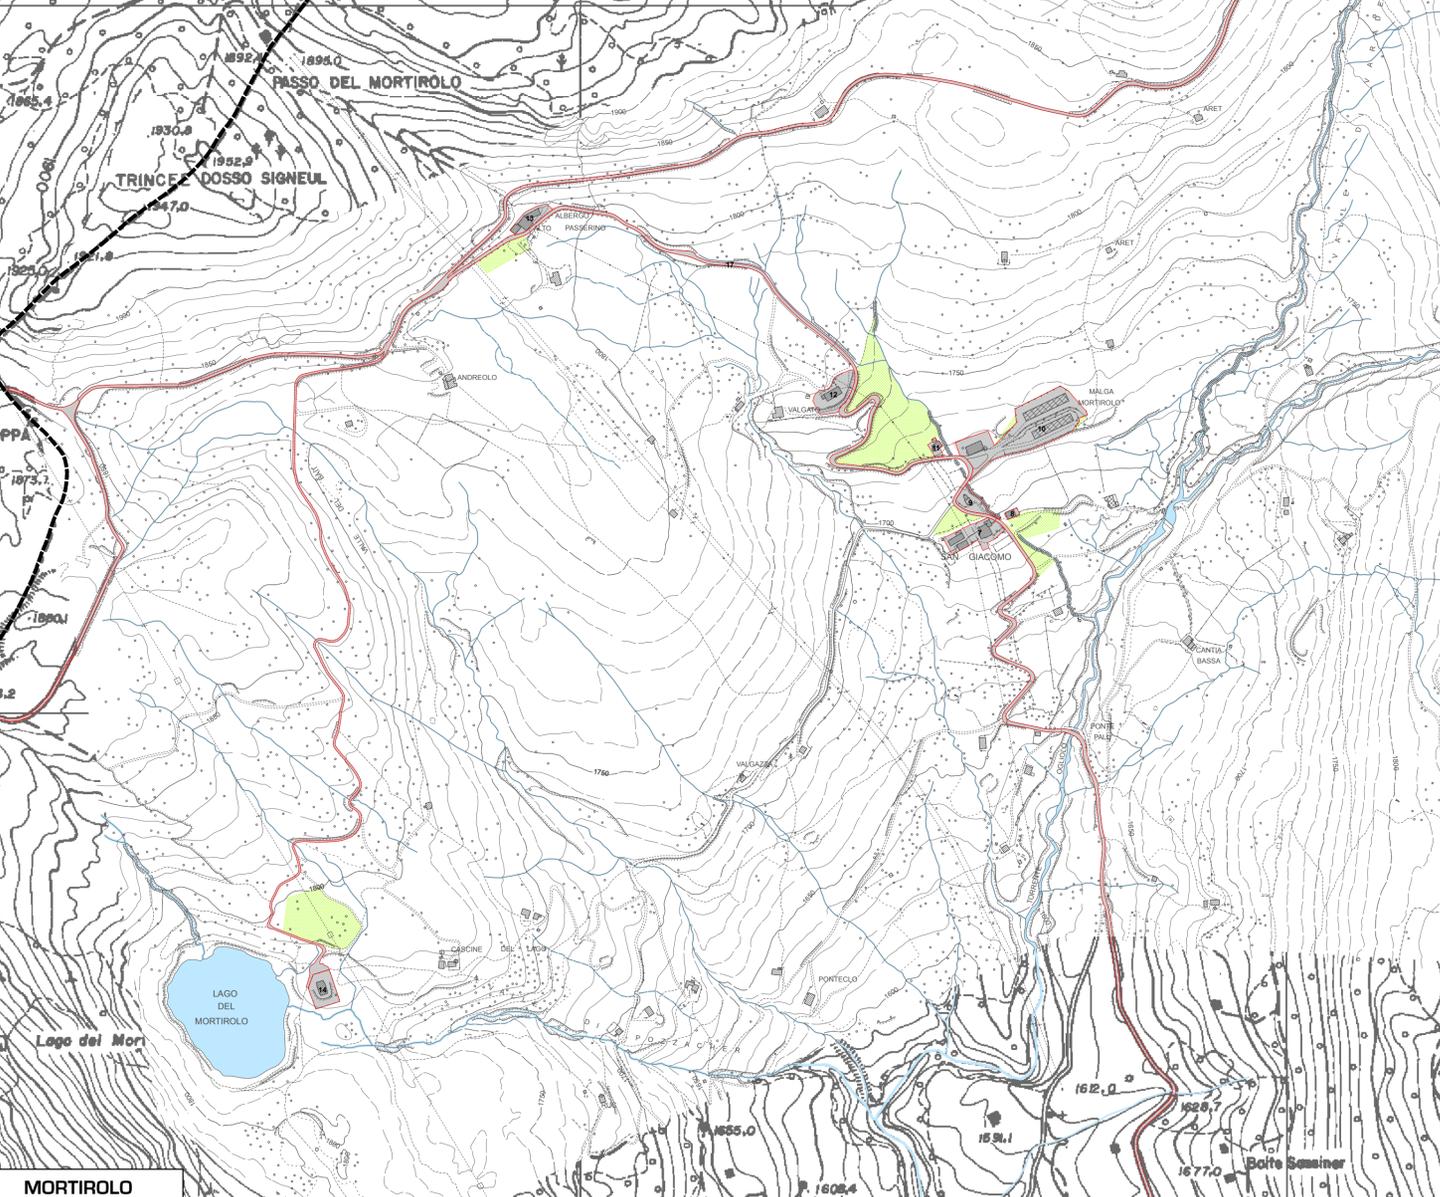

Legenda

Ambiti di trasformazione

- Urbanizzato convenzionale
- Urbanizzabile in essere
- Urbanizzabile aggiuntivo
- Zone di completamento
- Urbanizzabile in essere
- Urbanizzabile aggiuntivo

Zone per servizi


- Urbanizzato convenzionale
- Urbanizzabile in essere
- Urbanizzabile aggiuntivo
- Viabilità
- Urbanizzabile aggiuntivo

Suolo urbanizzato convenzionale

- Previsioni non confermate del PRG vigente
- Aree edificabili (A,B,C,D)
- Aree per servizi

Limiti amministrativi

- Confine comunale
- Confine provinciale

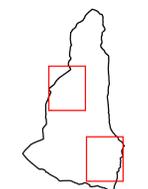

progettisti:
 riccardo arzaroli architetto
 riccardo domenighini urbanista
 marco bianchi architetto

COMUNE DI MONNO
 Provincia di Brescia

DOCUMENTO DI PIANO

CONSUMO DI SUOLO

adozione delibera CC n. del pubblicazione
 approvazione delibera C.C. n. del pubblicazione nel BUR n. del

dp.P03 scale 1:5.000 data: agosto 2011

PGT