



COMUNE DI MONTE ISOLA

PIANO DI GOVERNO DEL TERRITORIO

COMMITTENTE COMUNE DI MONTE ISOLA
Località Siviano, 76 - 25050 Monte Isola (BS)
Tel. 030.9625226 - Fax 030.9625078
Info@comune.monteisola.bs.it

PROGETTISTI Arch. Silvano Buzzi di
SILVANO BUZZI & ASSOCIATI SRL
25077 Roè Volciano (BS) Via Bellini, 9
Tel. 0305.59585 - fax 0305.598900
e-mail: info@buzziassociati.it
pec: info@pec.buzziassociati.it
C.F. - P.I. - Reg. Imprese di Brescia 03533880179
Capitale sociale versato € 100.000,00

Ing. Francesco Ross
Via Siviano, 74/A - 25050 Monte Isola (BS)
cell. - 347.0378160 fax 030.398125
e-mail: rossfra@libero.it
P.I. - 02719730894

COLLABORATORI Arch. Francesco Nicolini

DOCUMENTO PIANO DELLE REGOLE

T 01b NAF INDAGINE SUI NUCLEI D'ANTICA FORMAZIONE

ISOLATO N. 02 - SIVIANO


01 - adozione SCALA 1:1.000

r 00

COMMESSA U 578 **EMISSIONE** Luglio 2013 **CLIENTE** E 322 **INCARICO** Agosto 2010

APPROVATO Francesco Nicolini
VERIFICATO Francesco Ross
REDATTO Francesco Nicolini


INDIVIDUAZIONE DELL'ISOLATO DI RILEVAZIONE

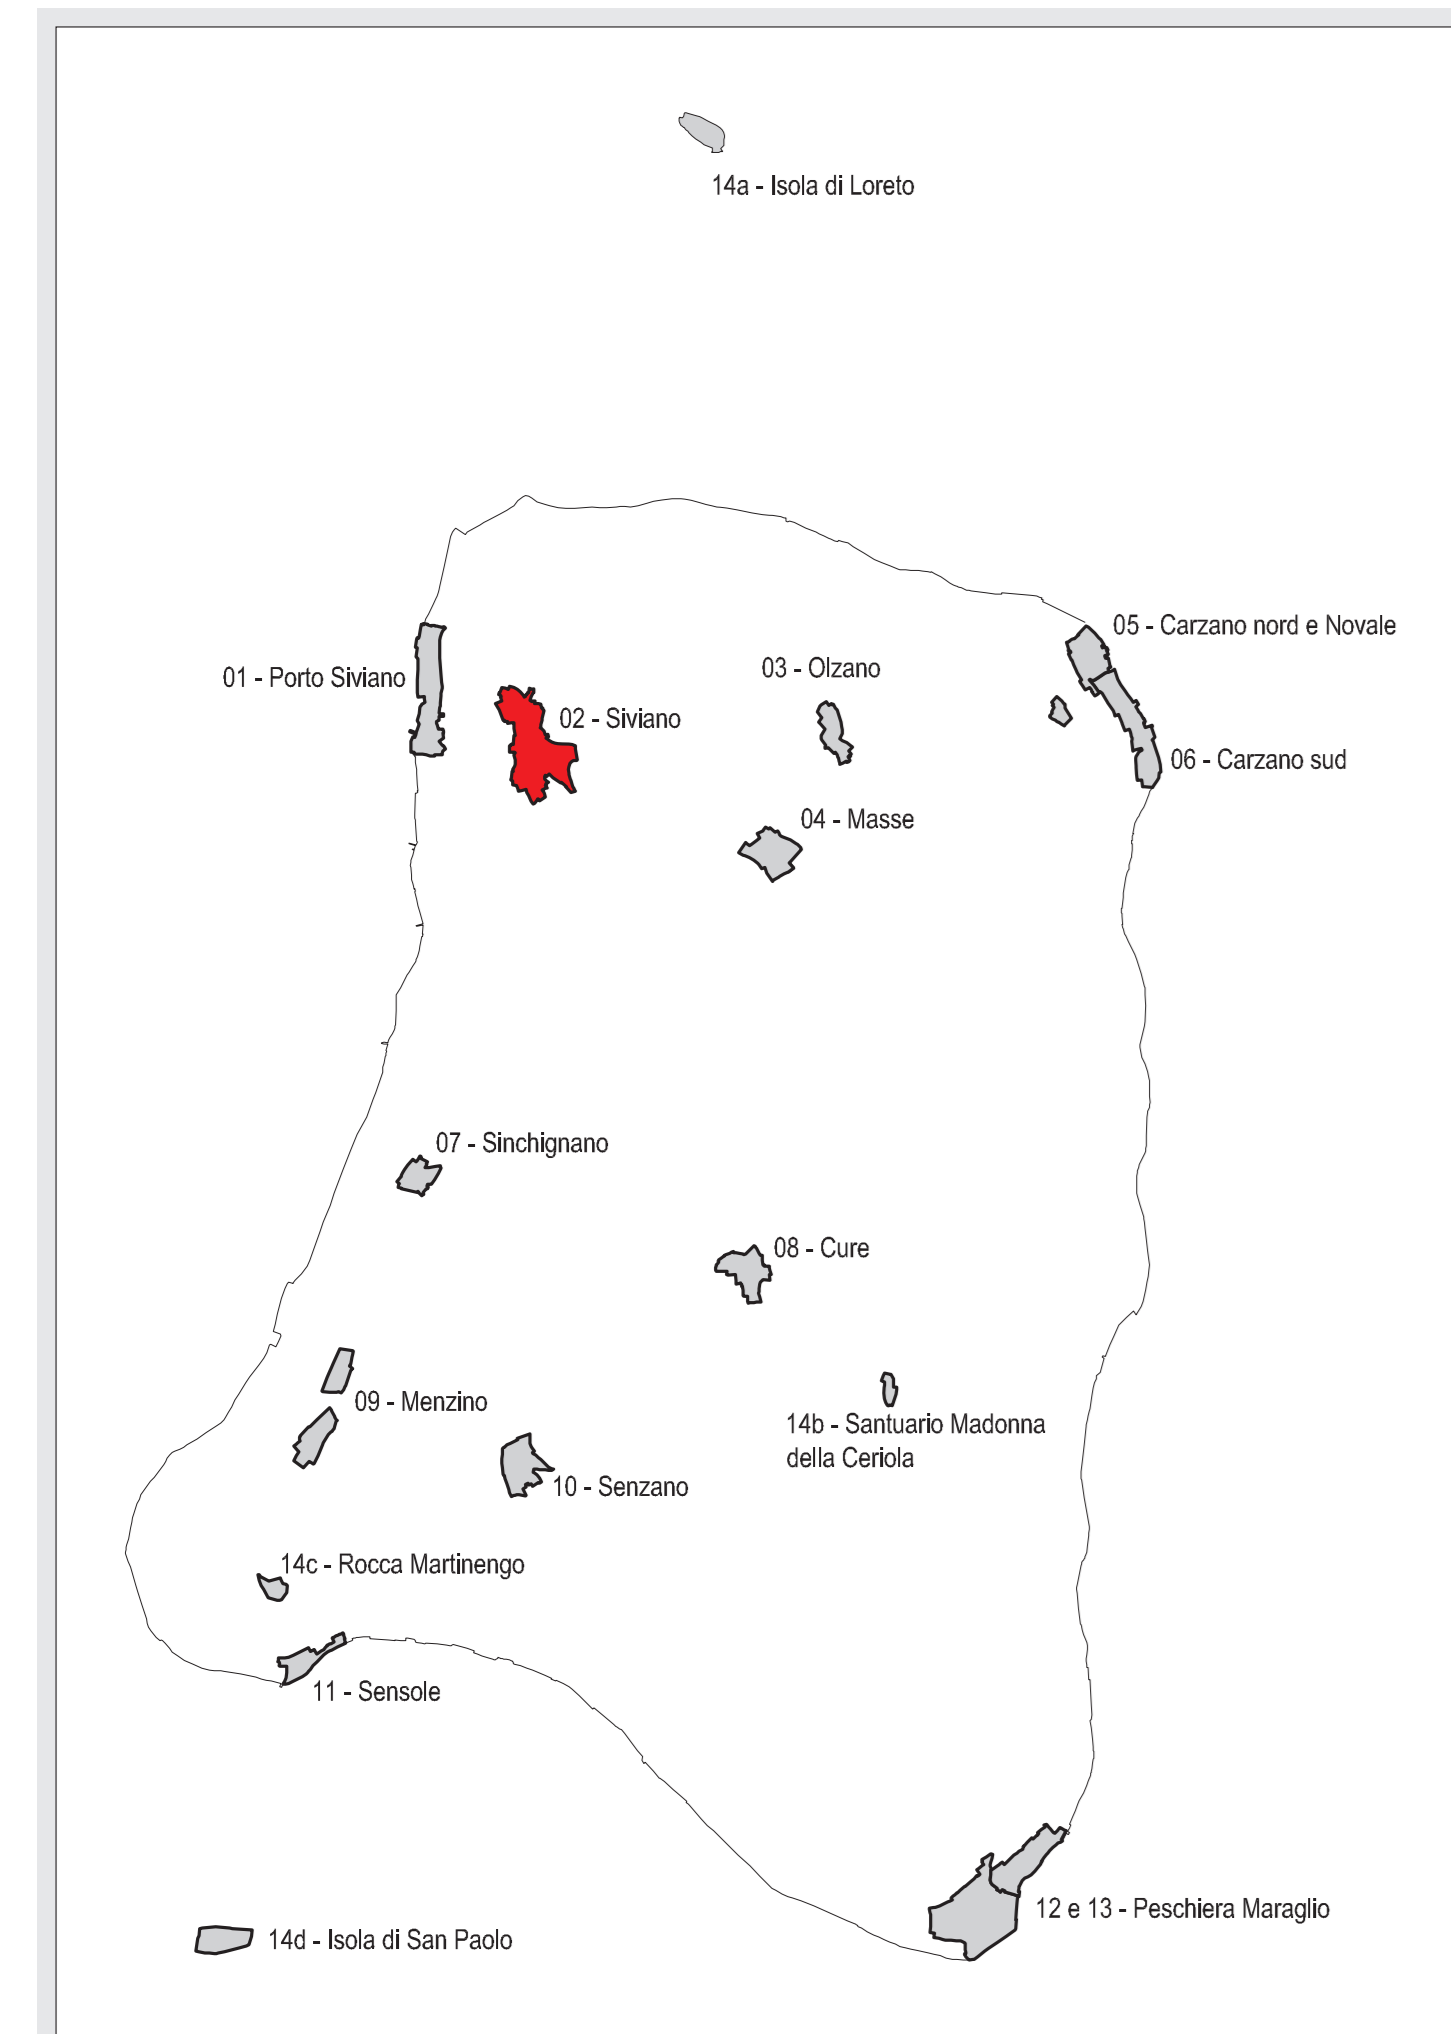


INDIVIDUAZIONE SU ORTOFOTO (scala 1:1000)




ANALISI STORICO-AMBIENTALE (scala 1:1000)

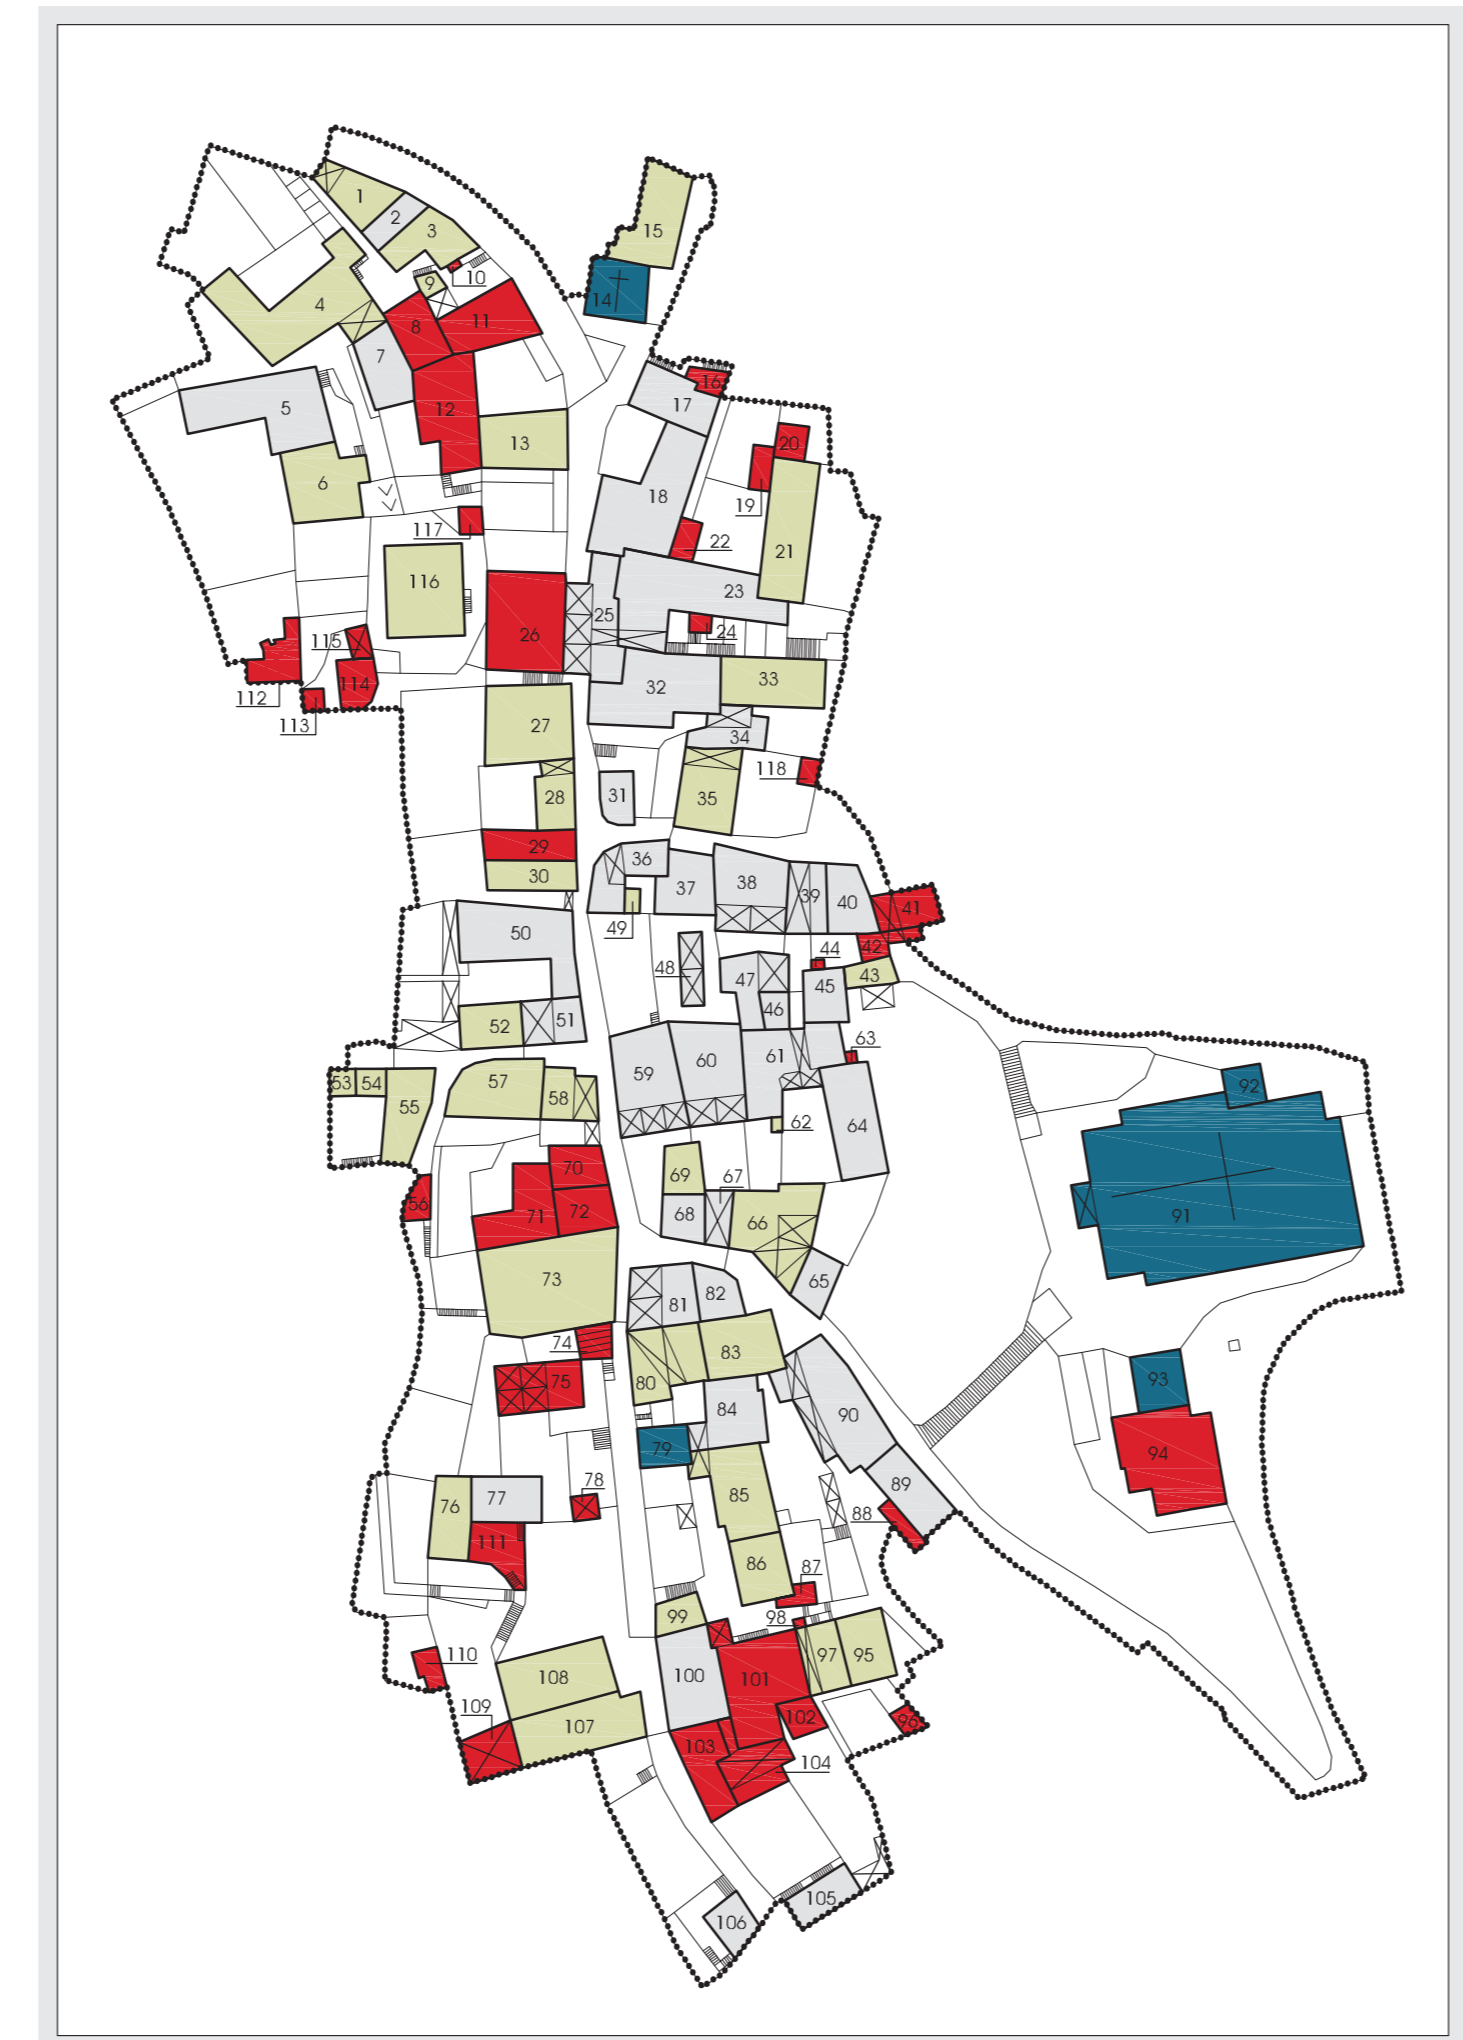


ANALISI TIPOLOGICA (scala 1:1000)

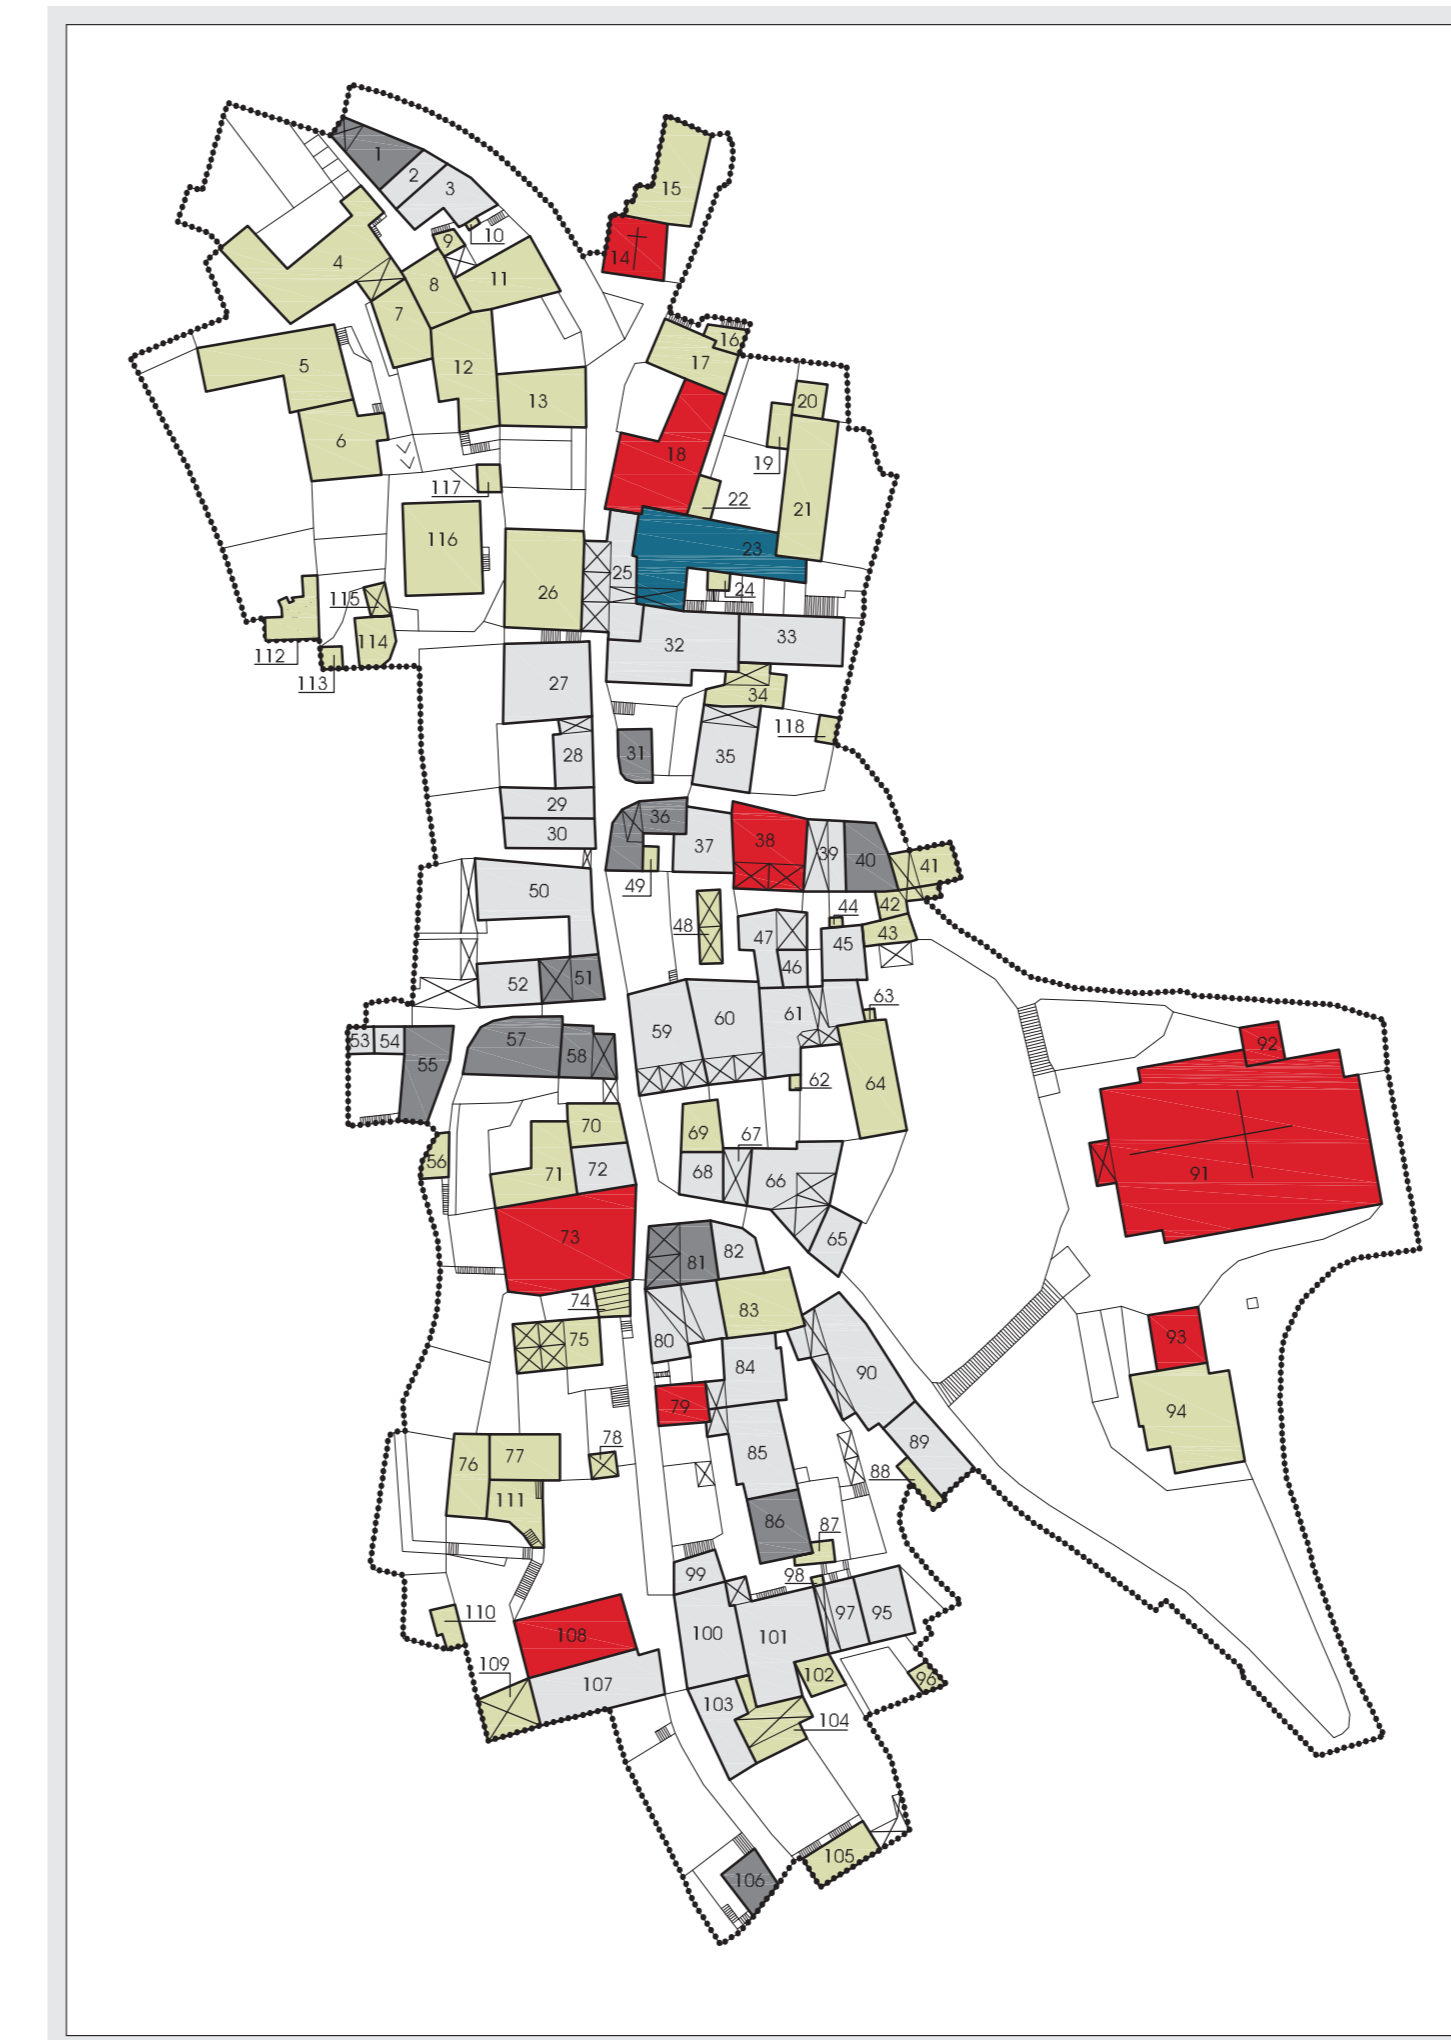


ANALISI FUNZIONALE (scala 1:1000)

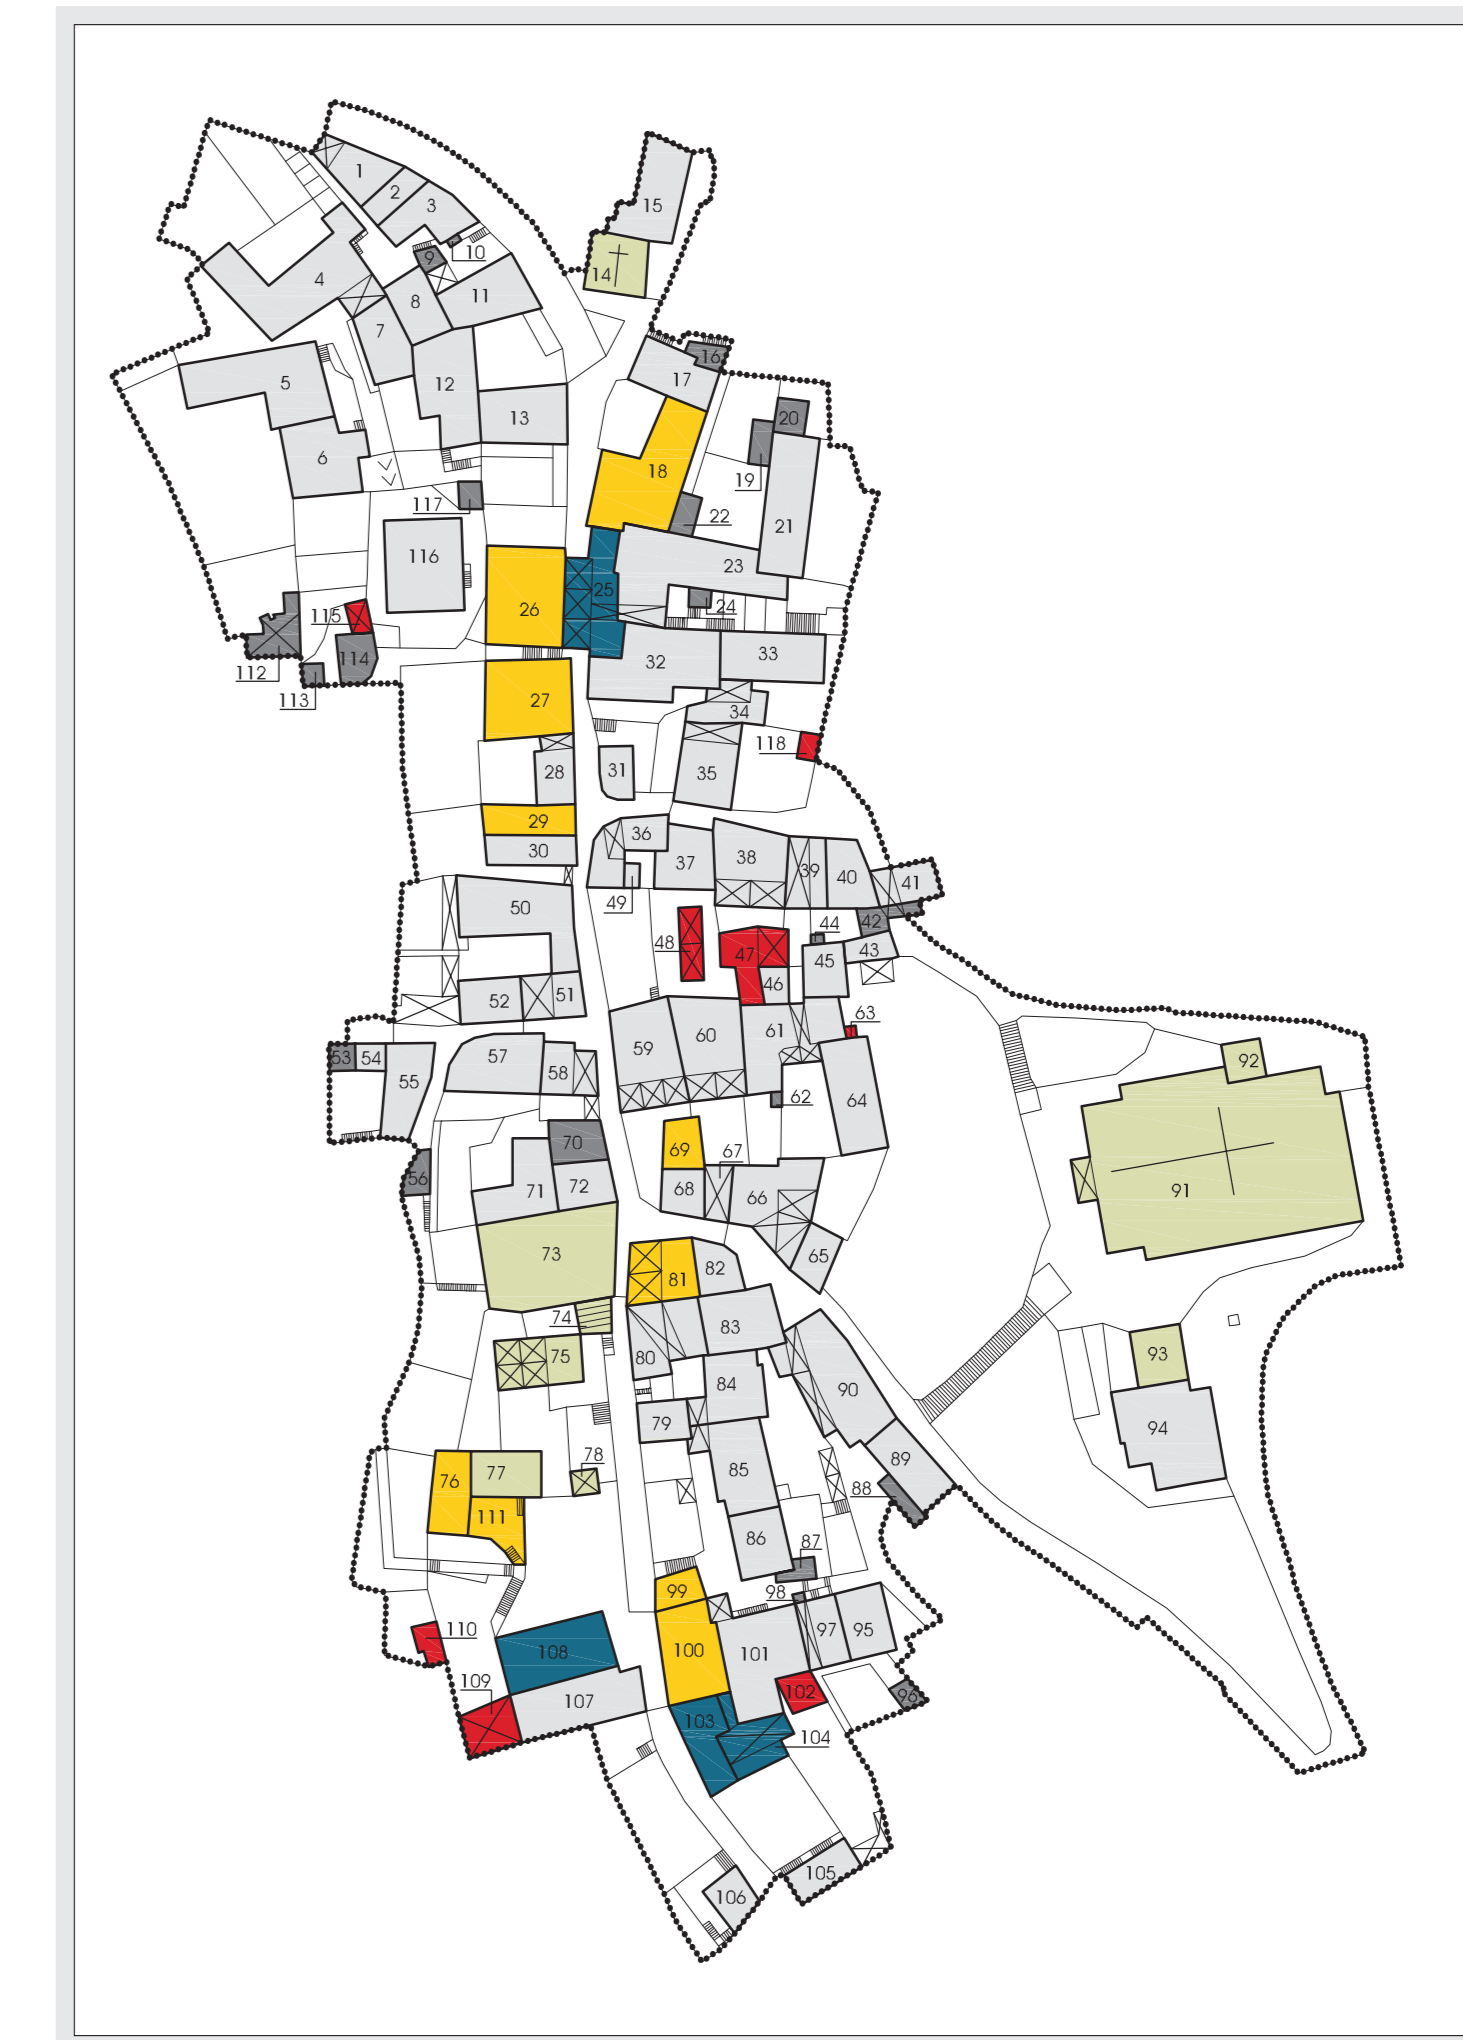

STATO DI CONSERVAZIONE DEGLI EDIFICI (scala 1:1000)

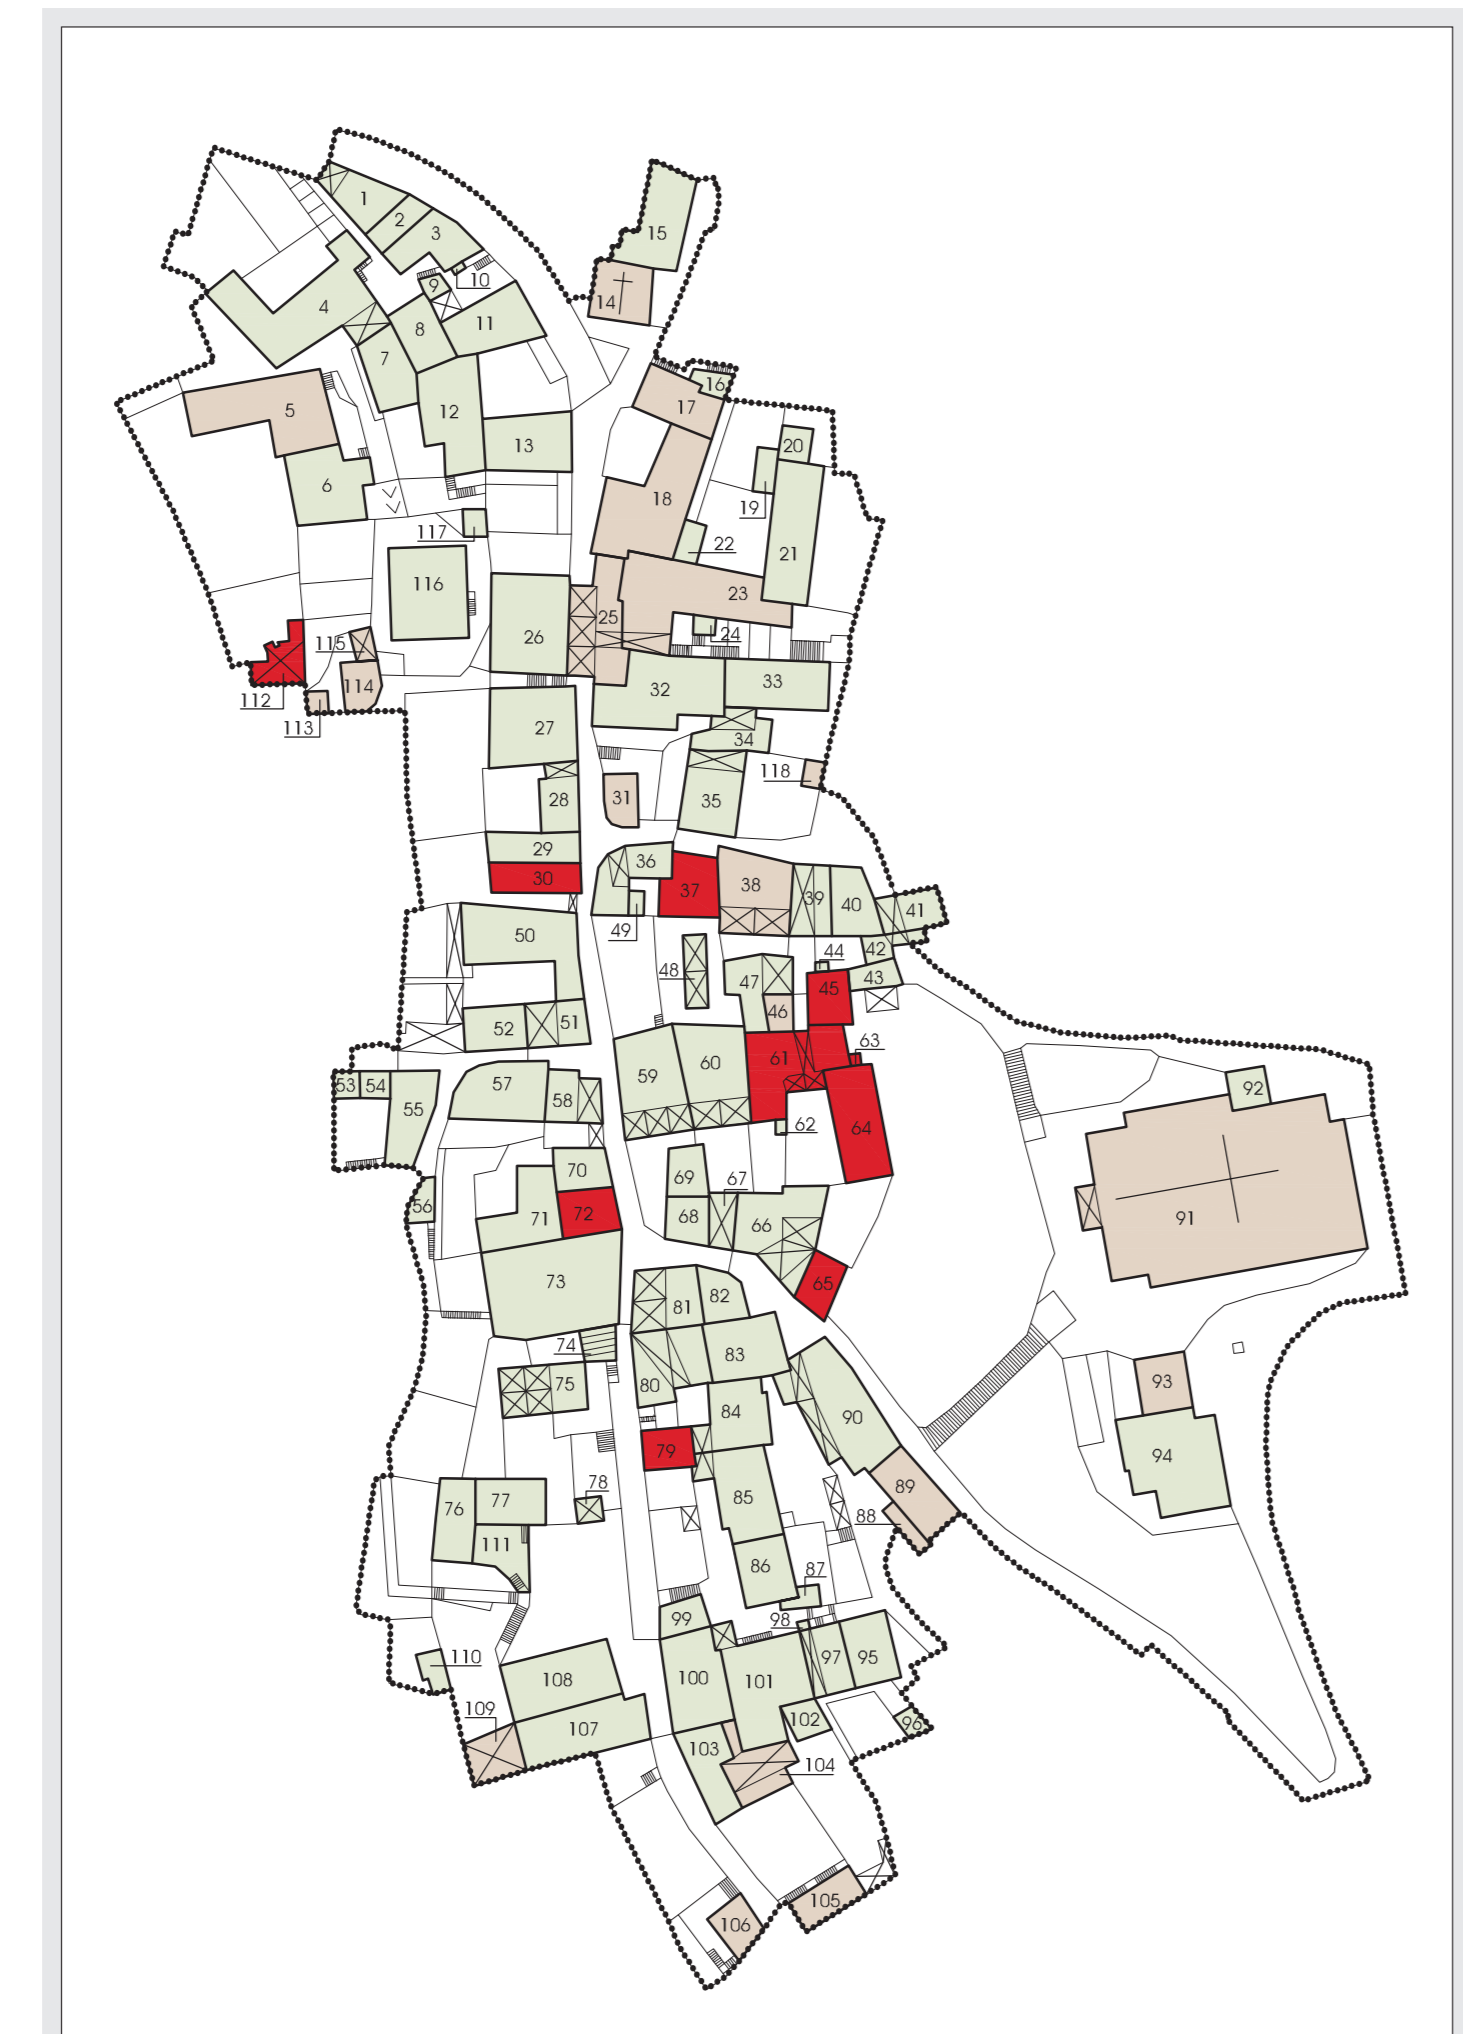

VOLUMI INUTILIZZATI O RICONVERTIBILI (scala 1:1000)

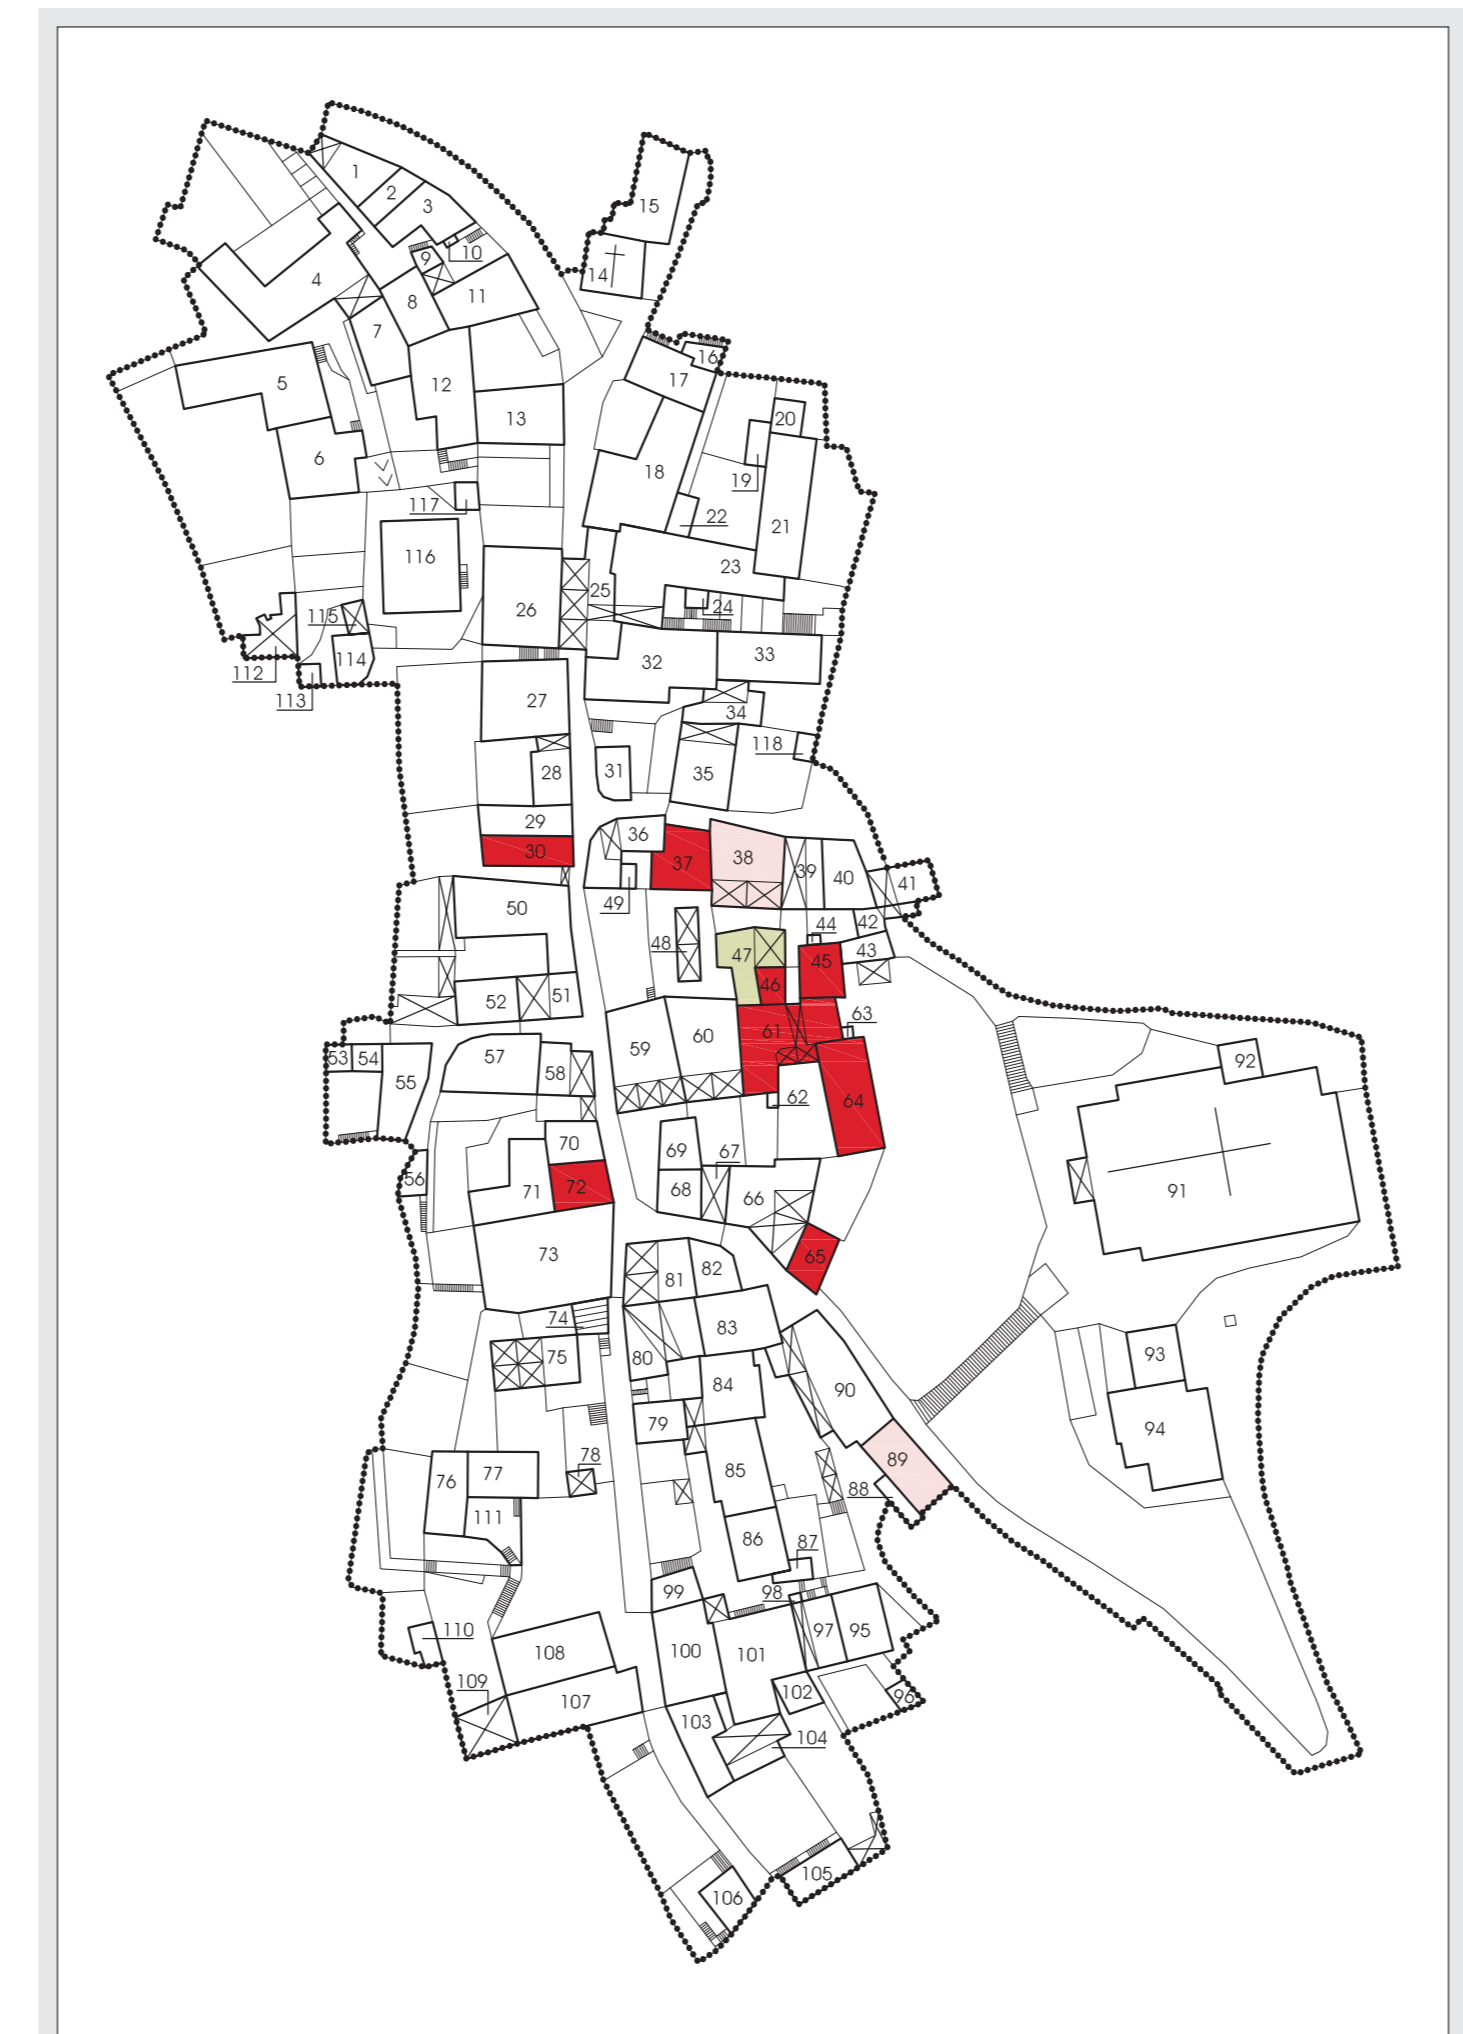

GRADI D'OPERATIVITA' (E PRESCRIZIONI) (scala 1:1000)



USO DEL SUOLO (scala 1:1000)

