



COMUNE DI MONTE ISOLA


PIANO DI GOVERNO DEL TERRITORIO

<b>COMMITTENTE</b>	<b>COMUNE DI MONTE ISOLA</b> Località Sivilano, 76 - 25050 Monte Isola (BS) Tel. 030.9825226 - Fax 030.9825078 info@comune.monteisola.bs.it
<b>PROGETTISTI</b>	Arch. Silvano Buzzi di <b>SILVANO BUZZI &amp; ASSOCIATI SRL</b> 25077 Roè Volciano (BS) Via Bellini, 9 Tel. 0365 59581 — fax 0365 5958600 e-mail: info@buzziassociati.it pec: info@pec.buzziassociati.it C.F. - P.I. - Reg. Imprese di Brescia 03533880179 Capitale sociale versato € 100.000,00
	<b>Ing. Francesco Rosa</b> via Sivilano, 74/A - 25050 Monte Isola (BS) cell. 347.0378180 tel 030.396135 e-mail: rosafra@libero.it P.I. 02719730964
<b>COLLABORATORI</b>	Arch. Francesco Nicolini

<b>DOCUMENTO</b>	<b>PIANO DELLE REGOLE INDAGINE SUI NUCLEI D'ANTICA FORMAZIONE ISOLATI N. 05 E 06 PLANIVOLUMETRICO CORRETTO CON CONTRODEDUZIONI</b>
<b>T 02b NAF</b>	02 - controdeduzione
<b>r 01</b>	SCALA 1:500
<b>COMMESSA</b>	<b>EMISSIONE</b> <b>CLIENTE</b> <b>INCARICO</b> <b>APPROVATO</b> <b>VERIFICATO</b> <b>REDAITTO</b>
<b>U 578</b>	Luglio 2013 <b>E 322</b> Agosto 2010 Francesco Rosa-Silvano Buzzi Francesco Rosa Francesco Nicolini

LEGENDA

- Perimetro limite del nucleo antico
- Perimetro limite dell'isolato
- Fabbricati elevati
- PR/PP
- ATTIVITA' EDILIZIA
- UMI
- Edifici da sostituire
- Edifici da sostituire: demolizione e ricostruzione sullo stesso sedime
- Edifici di nuova costruzione, ampliamenti
- Portici di nuova costruzione
- Edifici da sovranzare
- Volumi riconvertibili
- Ampliamenti con loggiate, modifica imposta colmo/gronda
- Riferimenti altimetrici con allineamenti di colmo e/o gronda (pendenza)
- Obbligo di copertura in coppi
- SERVIZI PUBBLICI
- Arece per servizi pubblici o di interesse pubblico
- Edifici con funzione prevalente di servizi pubblici o di interesse pubblico
- SP
- ARREDO URBANO
- Pavimentazione con funzione di arredo urbano
- Cortili privati con pavimentazione con funzione di arredo urbano
- ELEMENTI FISICI
- Manufatti di valore storico/architettonico
- Muri in pietra da tutelare
- Visibilità pubblica
- Consi d'acqua, piastre, fontane
- ELEMENTI NATURALI-AGRARI, VERDE DI TUTELA
- Giardini
- Alberi di interesse storico-ambientale
- Frutteto
- Vigneto, uliveto
- Bosco

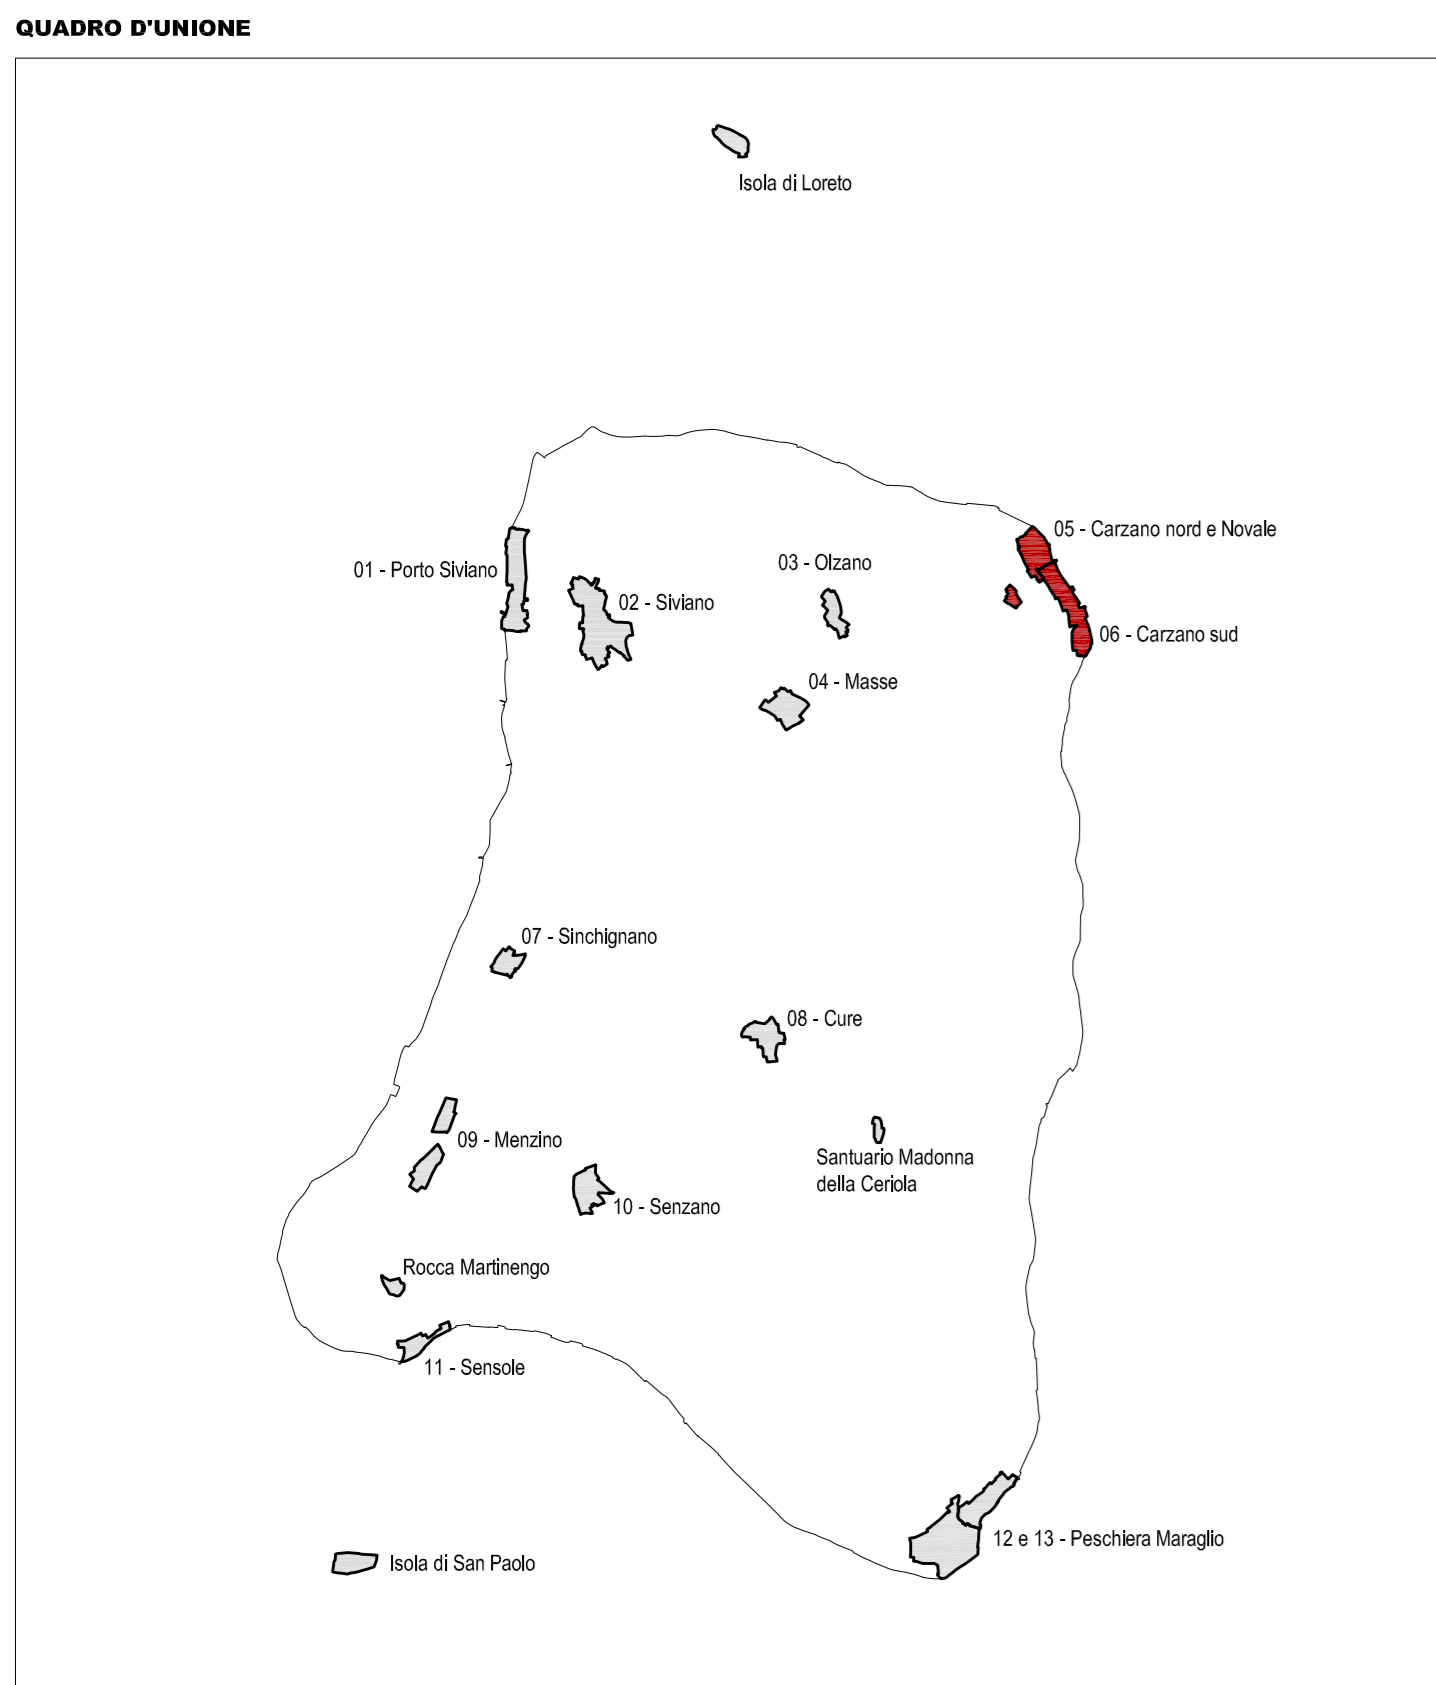

ISOLATO N. 05 - CARZANO NORD E NOVALE



ISOLATO N. 06 - CARZANO SUD