

PROVINCIA DI BRESCIA

REGIONE LOMBARDIA




COMUNE DI MONTE ISOLA

PIANO DI GOVERNO DEL TERRITORIO

COMMITTENTE	COMUNE DI MONTE ISOLA Località Siviano, 76 - 25050 Monte Isola (BS) Tel. 030.5925226 - Fax 030.5925078 Info@comune.monteisola.bs.it
PROGETTISTI	Arch. Silvano Buzzi di SILVANO BUZZI & ASSOCIATI SRL 25077 Roè Volciano (BS) Via Bellini, 9 Tel. 0305.595681 — fax 0305.595600 e-mail: info@buzziassociati.it pec: info@pec.buzziassociati.it C.F. - P.I. - Reg. Imprese di Brescia 03533880179 Capitale sociale versato € 100.000,00
	Ing. Francesco Rosa via Siviano, 74/A - 25050 Monte Isola (BS) cell. 347.0378160 tel 030.396135 e-mail: rosafr@libero.it P.I. 02719730984
COLLABORATORI	Arch. Francesco Nicolini

DOCUMENTO	PIANO DELLE REGOLE INDAGINE SUI NUCLEI D'ANTICA FORMAZIONE ISOLATI N. 07, 08, 09, 10 E 11 PLANIVOLUMETRICO CORRETTO CON CONTRODEDUZIONI				
T 02c NAF					
02 - controdeduzione					
r 01	SCALA 1:500				
COMMESSA	EMMISSIONE	CLIENTE	INCARICO	APPROVATO	Francesco Rosa-Silvano Buzzi
U 578	Luglio 2013	E 322	Agosto 2010	VERIFICATO	Francesco Rosa
				REDATTO	Francesco Nicolini

A FORME DELLA UNIVERSITA' DEI DIRITTI GIURISTICI QUARTO CORSO VENEZIA 30000 VERONA (VR) - TEL. 0445/439911 - WWW.DIRITTI.IT

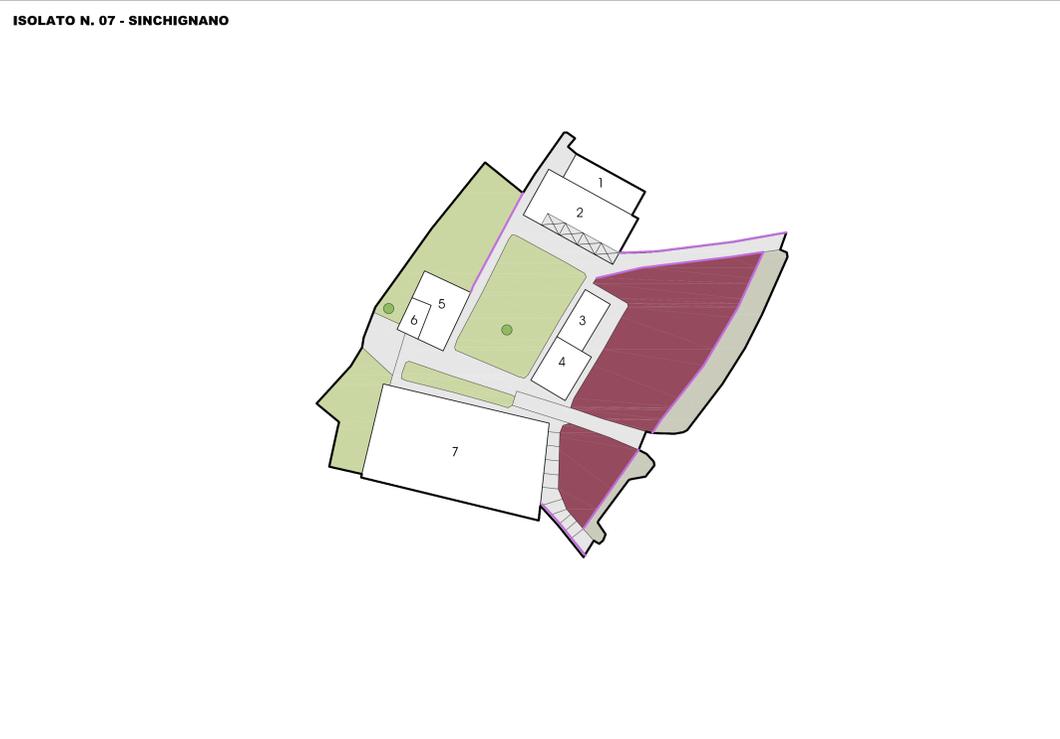

LEGENDA

- Perimetrolimiti del nucleo antico
- Perimetrolimiti dell'isolato
- Fabbricati rilevati
- Piano di Recupero, Piano Particolareggiato

ATTIVITA' EDILIZIA

- Unità minima di intervento
- Edifici da sostituire
- Edifici da sostituire: demolizione e ricostruzione sullo stesso sedime
- Edifici di nuova costruzione, ampliamenti
- Portici di nuova costruzione
- Edifici da sovrintendere
- Volumi riconvertibili
- Ampliamenti con loggiate, modifica imposta colomngonda
- Rilevamenti allineati con allineamenti di colore e/o gronda (pendenza)
- Obbligo di copertura in coppi

SERVIZI PUBBLICI

- Aree per servizi pubblici o di interesse pubblico
- Edifici con funzione prevalente di servizi pubblici o di interesse pubblico
- Edifici con funzione non prevalente di servizi pubblici o di interesse pubblico

ARREDO URBANO

- Pavimentazione con funzione di arredo urbano
- Cortili privati con pavimentazione con funzione di arredo urbano

ELEMENTI FISICI

- Manufatti di valore storico/artistico
- Muri in pietra da tutelare
- Viabilità pubblica
- Corti d'acqua, piadine, fontane

ELEMENTI NATURALI-AGRALI, VERDE DI TUTELA

- Giardini
- Alberi di interesse storico-ambientale
- Frutteto
- Vigneto, uliveto
- Bosco

