

PROVINCIA DI BRESCIA

COMUNE DI MONTE ISOLA

PIANO DI GOVERNO DEL TERRITORIO

COMMITTENTE: **COMUNE DI MONTE ISOLA**
Località Siviano, 76 - 25050 Monte Isola (BS)
Tel. 030.9825226 - Fax 030.9825078
Info@comune.monteisola.bs.it

PROGETTISTI: Arch. Silvano Buzzi di
SILVANO BUZZI & ASSOCIATI SRL
25077 Roè Volciano (BS) Via Bellini, 9
Tel. 0365.59561 - fax 0365.595600
e-mail: info@buzziassociati.it
pec: info@pec.buzziassociati.it
C.F. - P.I. - Reg. Imprese di Brescia 03533880179
Capitale sociale versato € 100.000,00

Ing. Francesco Rosa
via Siviano, 74A - 25050 Monte Isola (BS)
cell. 347.3378160 - fax 030.396135
e-mail: rosafra@libero.it
P.I. 02719730584

COLLABORATORI: Arch. Francesco Nicolini

DOCUMENTO: **PIANO DELLE REGOLE
INDAGINE SUI NUCLEI D'ANTICA FORMAZIONE
ISOLATI N. 12, 13 ED ELEMENTI STORICI ISOLATI
PLANIVOLUMETRICO
CORRETTO CON CONTRODEDUZIONI**

T 02d NAF
02 - controdeduzione

r 01 SCALA 1:500

COMMESSA	EMISSIONE	CLIENTE	INCARICO	APPROVATO
U 578	Luglio 2013	E 322	Agosto 2010	Francesco Rosa/Silvano Buzzi
				VERIFICATO Francesco Rosa
				REDATTO Francesco Nicolini

REGIONE LOMBARDIA

LEGENDA

Perimetro limite del nucleo antico
Perimetro limite dell'isolato
Fabbrocatte deviate
PR/PP Piano di Recupero, Piano Particolareggiato

ATTIVITA' EDILIZIA

LUMI Unità minima di intervento

Edifici da scartare
Edifici da scartare: demolizione e ricostruzione sullo stesso sedime
Edifici di nuova costruzione, ampliamenti
Porche di nuova costruzione
Edifici da scartare
Volumi riconvertibili
Ampliamenti con loggiati, modifica imposta colomnata
Ritiramenti all'interno con allineamenti di colmo a gronda (pendenza)
Obbligo di copertura in coppi

SERVIZI PUBBLICI

Area per servizi pubblici o di interesse pubblico
Edifici con funzione prevalente di servizi pubblici o di interesse pubblico
SP Edifici con funzione non prevalente di servizi pubblici o di interesse pubblico

ARREDO URBANO



Pavimentazione con funzione di arredo urbano
Cortili privati con pavimentazione con funzione di arredo urbano

ELEMENTI FISICI



Mantufati di valore storicoarchitettonico
Muri in pietra da labellere
Vialetti pubblici
Corsi d'acqua, piadine, fontane

ELEMENTI NATURALI-AGRIARI, VERDE DI TUTELA

Giardini
Alberi di interesse storico-ambientale
Frutteto
Vigneto, uliveto
Bosco

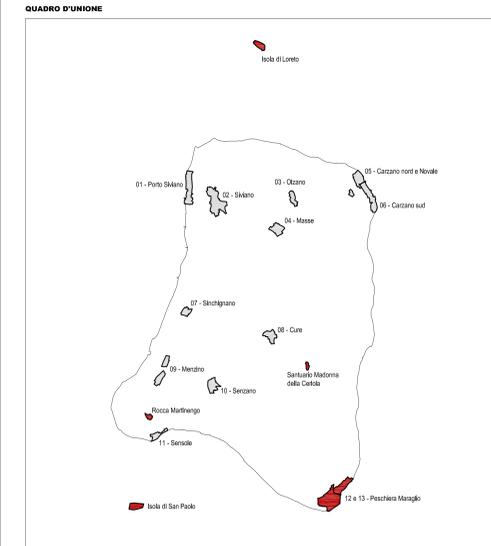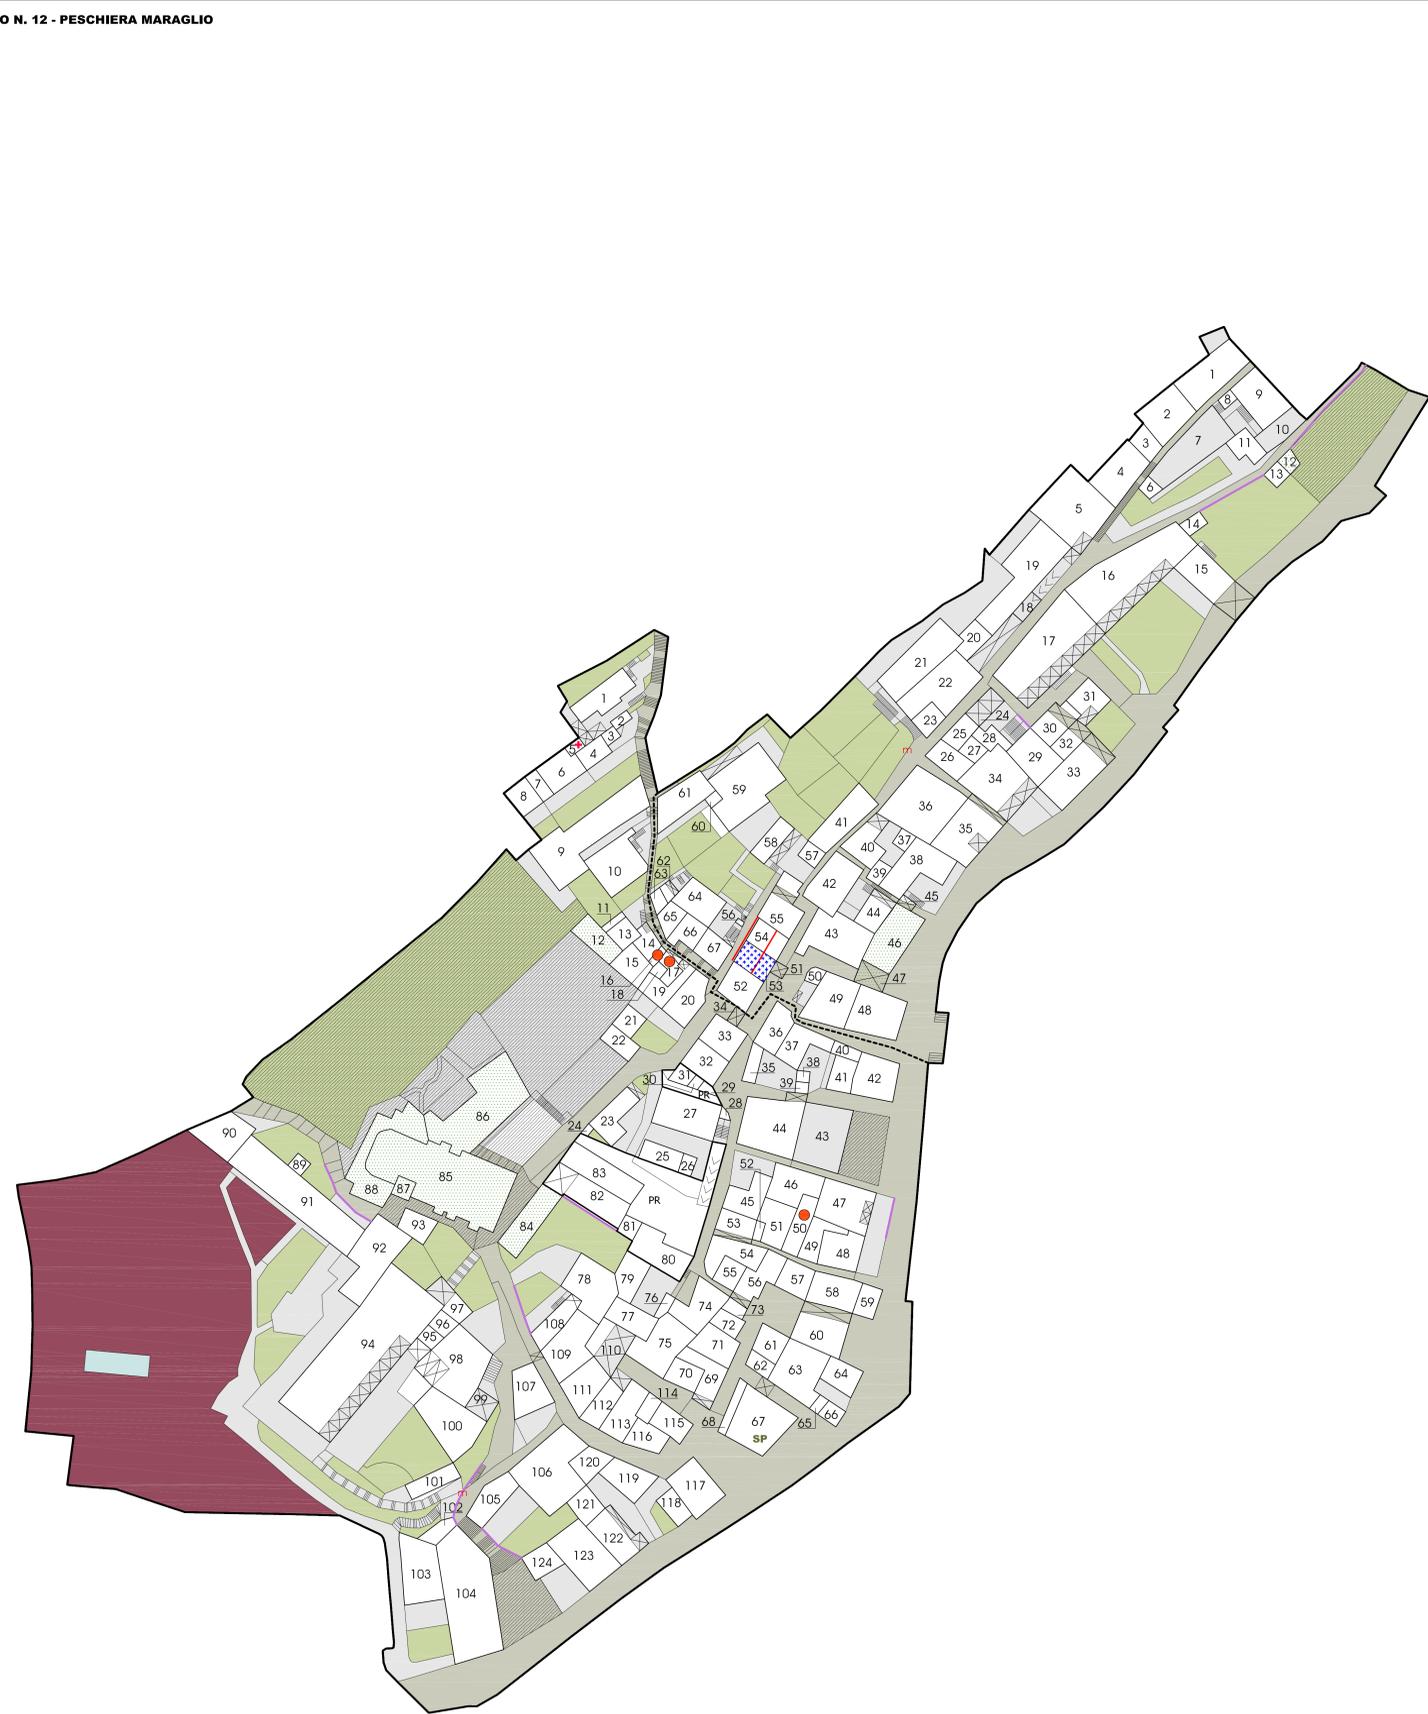

ISOLATO N. 13 - PESCHIERA MARAGLIO

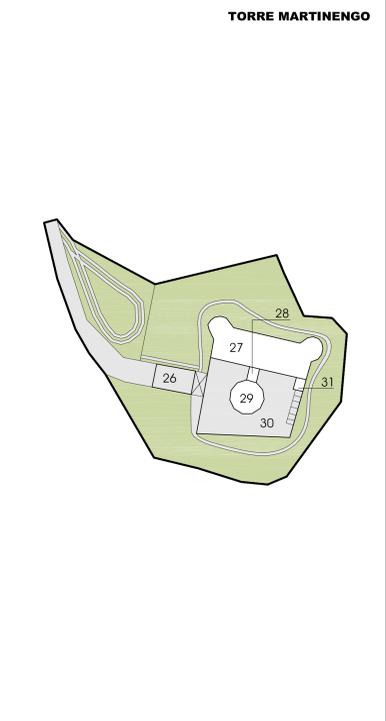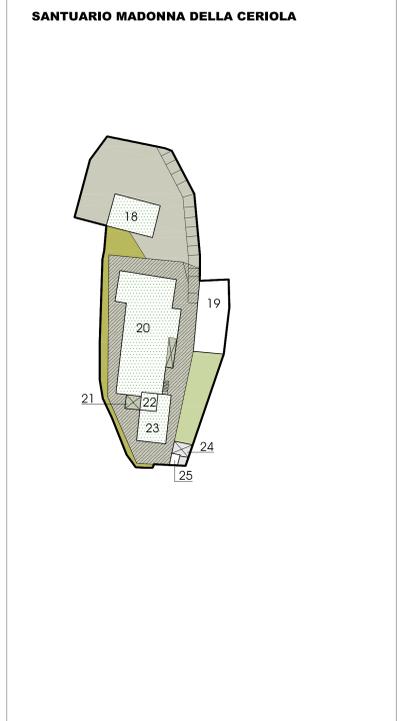

ISOLA DI SAN PAOLO