

COMPONENTI DEL PAESAGGIO FISICO E NATURALE

- aree litiche, ghiacciai, nevai, laghetti alpini e versanti rocciosi
- pascoli, prati permanenti
- vegetazione naturale erbacea e cespugliosa dei versanti
- vegetazione pascolare e delle forstane
- accumuli detritici e affioramenti ibridi
- aree sabbiose e ghiaiose
- boschi di latifoglio, macchie e fange boschive, fienili
- boschi di conifere
- terrazzi naturali
- condoni morenici, morfologie glaciali, morfologie lacustri
- sistemi sommitali dei condoni morenici del Sebino e del Garda
- rilievi localizzati della pianura
- crinali e loro ambiti di tutela
- fascia dei fontanili e delle ex-lame
- corpi idrici principali, fiumi, torrenti e loro aree adiacenti, ribassate rispetto al piano fondamentale della pianura e delimitate da crin di terrazzo
- ambiti di protezione idrogeologica e geomorfologica (singolarità botaniche, rarità geologiche e geomorfologiche)

RILEVANZA PAESISTICA
COMPONENTI IDENTIFICATIVE, PERCETTIVE E VALORIZZATIVE DEL PAESAGGIO

- rifugi
- edifici produttivi, industriali
- case e villaggi storici
- centri idroelettrici
- stazione ferroviaria
- ponte
- Ambiti di elevato valore paesistico, connotati dalla presenza di fattori fisico-ambientali, socio-storico-culturali che ne determinano la qualità d'insieme, per la riconoscibilità del sistema dei beni storico-culturali e delle permanenze materiche, nonché per la saldezza di questi paesistici di elevata significatività.
- Contesti di rilevanza storico-territoriale (germi della riconoscibilità di luoghi storici)
- Luoghi di rilevanza paesistica e percettiva contraddistinti da beni storici puntuali (land marks)
- Punti panoramici
- Visuali panoramiche
- sentieri di rilevanza paesistica (in coerenza con il piano sentieristico provinciale e con le realizzazioni europee di percorsi-pedonali in corso)
- itinerari di fruizione paesistica
- aree protette (riserve, parchi, monumenti naturali, PNA, ecc.)
- aree protette di progetto, finalizzate alla educazione e conservazione del sistema ambientale e paesistico provinciale
- aree di rispetto dei parchi fluviali (parco dell'Oglio)
- confine usi di importanza comunitaria (SIC)
- strade dei vini
- aree estrattive e discariche
- ambiti degradati soggetti ad usi diversi

COMPONENTI DEL PAESAGGIO STORICO CULTURALE

- rete stradale storica principale
- rete stradale storica secondaria
- rete ferroviaria storica
- testimonianze esterne dell'antica certificazione
- chiesa, parrocchia, pieve, santuario
- monastero, convento, eremo, abbazia, santuario
- santuario, edificio sacro, cappella
- castello, fortezza, torre, edificio fortificato
- palazzo
- ospedale, complesso ospedaliero, casa di cura
- villa, casa
- altro (monumento civile, fontana)
- albergo storico, luogo di ristoro, di sosta

COMPONENTI DI CRITICITA' E DEGRADO DEL PAESAGGIO

- aree estrattive e discariche
- ambiti degradati soggetti ad usi diversi

COMPONENTI DEL PAESAGGIO AGRARIO E DELL'ANTROPIZZAZIONE CULTURALE


- colture specializzate - vigneti
- colture specializzate - castagneti da frutto
- colture specializzate - frutteti
- colture specializzate - oliveti
- altre colture specializzate
- seminativi e prati in rotazione
- seminativi arborei
- pioppeti
- terrazzamenti con muri a secco e gradonature
- aree agricole di rilevanza paesistica
- aree a forte concentrazione di presenze/attività agricole
- navigli, canali irrigui, canali, rogge, bacini artificiali
- fasce di contesto alla rete idrica artificiale
- cascine
- malghe, baite, rustici
- nuclei rurali permanenti
- fontanili attivi

COMPONENTI DEL PAESAGGIO URBANO


- centri e nuclei storici
- aree produttive (realizzate)
- aree produttive impegnate dal PRG vigenti
- altre aree edificate
- altre aree impegnate dal PRG vigenti
- viabilità esistente
- viabilità in costruzione sito di progetto
- confine comunale
- confine provinciale
- confine ambito
- confine ambito geografico per l'analisi della morfologia e della collina

Legenda

- confine comunale
- Core areas
- Aree principali di appoggio in ambito montano
- Ambiti di specificità biogeografica
- principali ecosistemi lacustri
- Matrici naturali interconnesse alpine
- Area speciale di presidio dell'ecosistema montano della Valvestino
- Aree della ricostruzione ecosistemica polivalente in ambito collinare montano
- Principali linee di connettività ecologica in ambito collinare montano
- Fascia di consolidamento ecologico delle colline moreniche del Garda
- Aree della ricostruzione ecosistemica polivalente in ambito collinare e collinare
- Fasce di permeabilità nelle aree problematiche del lago di Garda
- Ambiti urbani e periurbani della ricostruzione ecologica diffusa
- Aree della ricostruzione polivalente dell'agroecosistema
- Ambiti della ricostruzione del sistema dei fontanili
- Gangli principali in ambito pianiziale
- Gangli secondari in ambito pianiziale
- Corridoi fluviali principali
- Corridoi fluviali secondari
- Corridoi terrestri principali
- Corridoi terrestri secondari
- Greenways principali
- Fasce di inserimento delle principali barriere infrastrutturali
- Varchi insediativi a rischio
- Direttrici di collegamento esterno
- principali barriere infrastrutturali ed insediative
- principali punti di conflitto della rete con le principali barriere infrastrutturali

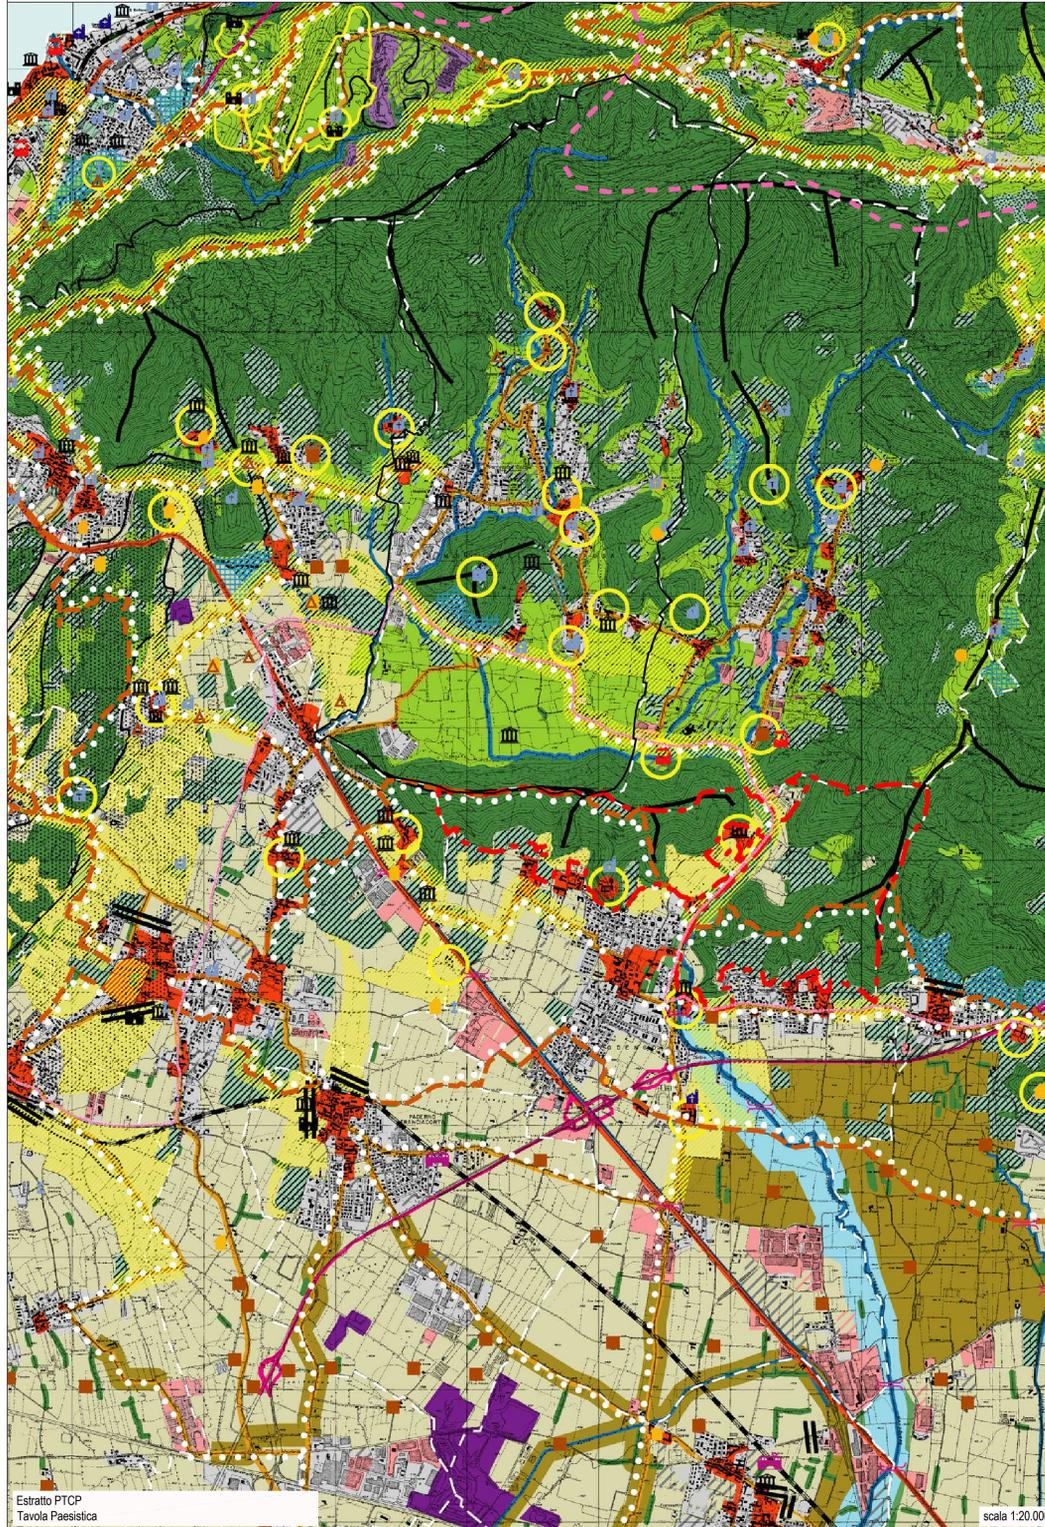

Estratto PTCP
Tavola Paesistica
scala 1:20.000

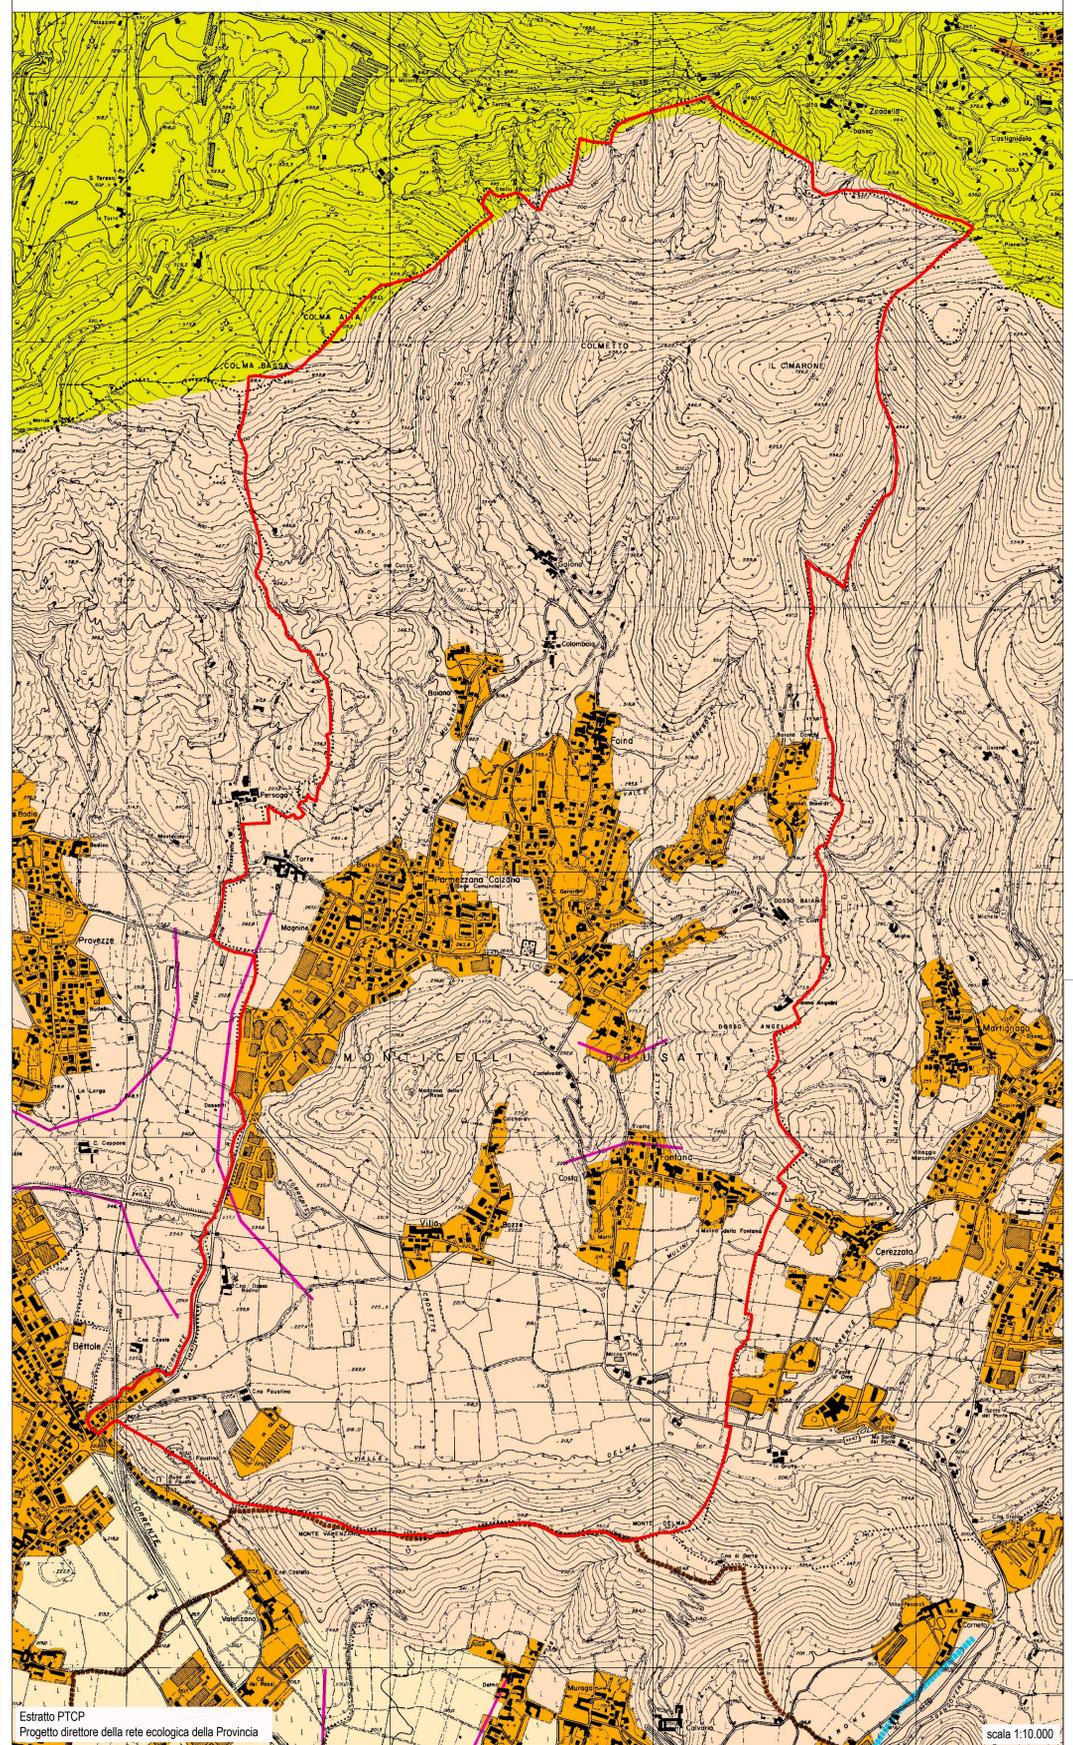

Estratto PTCP
Progetto direttore della rete ecologica della Provincia
scala 1:10.000

REGIONE LOMBARDIA
PROVINCIA DI BRESCIA

COMUNE DI MONTICELLI BRUSATI

PIANO di
GOVERNO del
TERRITORIO
Documento di Piano
(ex art.8 L.R. 11 Marzo 2005, n.12 e s.m.)




<p>PROGETTISTI ERMES BARBA - MAURO SALVADORI ARCHITETTI ASSOCIATI P.zza Roma, 3 - Villanuova S/C (BS) Tel. 0365/373650 - Fax. 0365/31059 www.barbasalvadori.it</p>	<p>COLLAB. Fabrizio Franceschini Alessandro Marretti Alessio Rossi Carlo Fusi Francesco Broggi Stefano Zanon Elena Lacom</p>
<p>SINDACO Ing. Laura Boldi</p>	<p>DELIBERA DI ADOZIONE D.C.C. n°34 del 27/12/2012</p>
<p>ASSESSORE URBANISTICA Lorenzo Corsini</p>	<p>DELIBERA DI APPROVAZIONE DEFINITIVA D.C.C. n°21 del 15/06/2013</p>
<p>RESPONSABILE DEL PROCEDIMENTO Geom. Giampietro Fongaro</p>	

QUADRO RICOGNITIVO E PROGRAMMATARIO DI RIFERIMENTO	
ALLEGATO	TITOLO
DP3.1	Estratti del PTCP Tavola Paesistica - Rete Ecologica
SCALA	scale varie
COMMESSA	U-168
APPROVAZIONE	GIUGNO 2013

A TERMINI DELLE VIGENTI LEGGI SUI DIRITTI DI AUTORE QUESTO DISEGNO NON POTRA' ESSERE COPRATO, RIPRODOTTO O COMUNICATO AD ALTRE PERSONE O AZIENDE SENZA AUTORIZZAZIONE DELLO STUDIO DI ARCHITETTURA