

Legenda

contorno comunale

Vocazioni d'uso del Territorio

- Zone a prevalente non trasformabilità a scopo edilizio
- Zone di controllo
- Zone degradate
- Aree dismesse esistenti

Tipologie insediative esistenti o previste dalla pianificazione comunale

- zone a mix prevalentemente residenziale
- zone a mix prevalentemente industriale
- insediamenti terziari e servizi
- insediamenti turistici
- Grandi Strutture di Vendita di Area Estesa
- Grandi Strutture di Vendita Sovracomunali
- Fiere

ambiti a statuto particolare

- Ambiti a statuto particolare esistenti
- Ambiti a statuto particolare proposti

sistema della mobilità

- Aeroporti
- area di salvaguardia aeroporto monticellari

opere esistenti e programmate

- Rete Primaria
- Rete Principale
- Rete Secondaria
- TAV
- Ferrovie Storiche
- Metropolitane
- Piste ciclabili e Sentieri

fasce di rispetto

- RETE PRIMARIA
- RETE PRINCIPALE
- RETE SECONDARIA

opere da programmare a seguito di valutazione costi/benefici


- Strade Principali
- Strade Secondarie
- Linee ferroviarie e metropolitane
- Linee Dirette autobus

interscambi

- Interscambi Logistici
- Interscambi in Ambito Metropolitano
- ambiti di pianificazione complessa
- centri ordinatori

idrografia

- Idrografia
- laghi

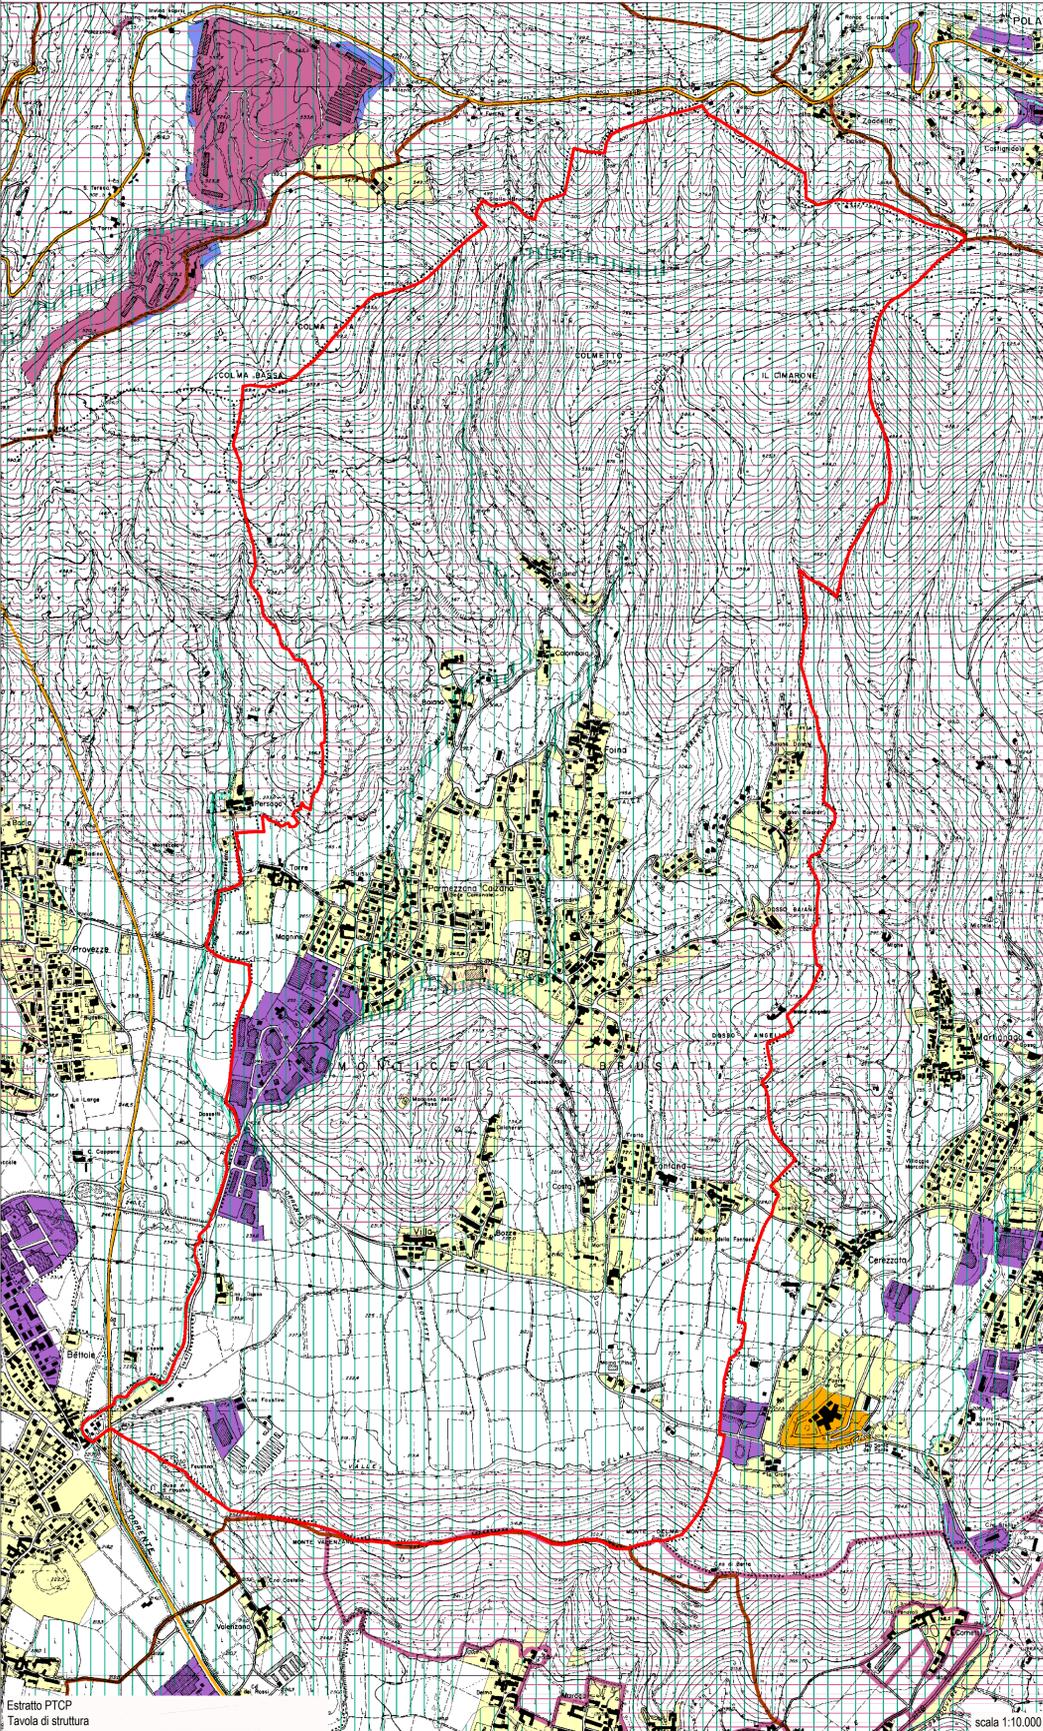

Legenda

contorno comunale

Piano di Assetto Idrogeologico

Delimitazioni delle Aree in Dissesto

- frana attiva di dimensioni non cartografabili
- frana quiescente di dimensioni non cartografabili
- aree soggette a fenomeni torrentizi
- frana stabilizzata
- frana quiescente
- aree di conoide attivo non protetto
- frana attiva

Delimitazioni delle Aree in Dissesto

- Area di conoide attivo non protetta
- Area di conoide attivo parzialmente protetta
- Area di conoide non recentemente attivatosi o completamente protetta
- Area di frana attiva
- Area di frana quiescente

Are a rischio idrogeologico molto elevato

- ZONA 1
- ZONA 2
- ZONA B-PR
- ZONA I

Fasce fluviali


- limite tra fascia A e Fascia B
- Limite tra fascia B e fascia C
- Limite esterno fascia C
- modifiche relative al limite tra fascia A e fascia B
- modifiche relative al limite tra fascia B e fascia C
- modifiche relative alla fascia B di progetto
- modifiche relative al limite tra fascia B alla fascia C
- limite fascia B di progetto

Pericolosità idrogeologica

- Area a vulnerabilità estremamente alta delle acque sotterranee per la presenza di circuiti idrici di tipo carsico ben sviluppati
- Area a vulnerabilità alta e molto alta della falda
- Reticolo Idrografico C.T.R.
- Corsi d'acqua afferenti ai laghi per un tratto di 10 KM
- laghi

emergenze della falda (a2 laghetti di cava)

- ghiacciaio Adamello
- Fontanili
- Pozzo
- Sorgente

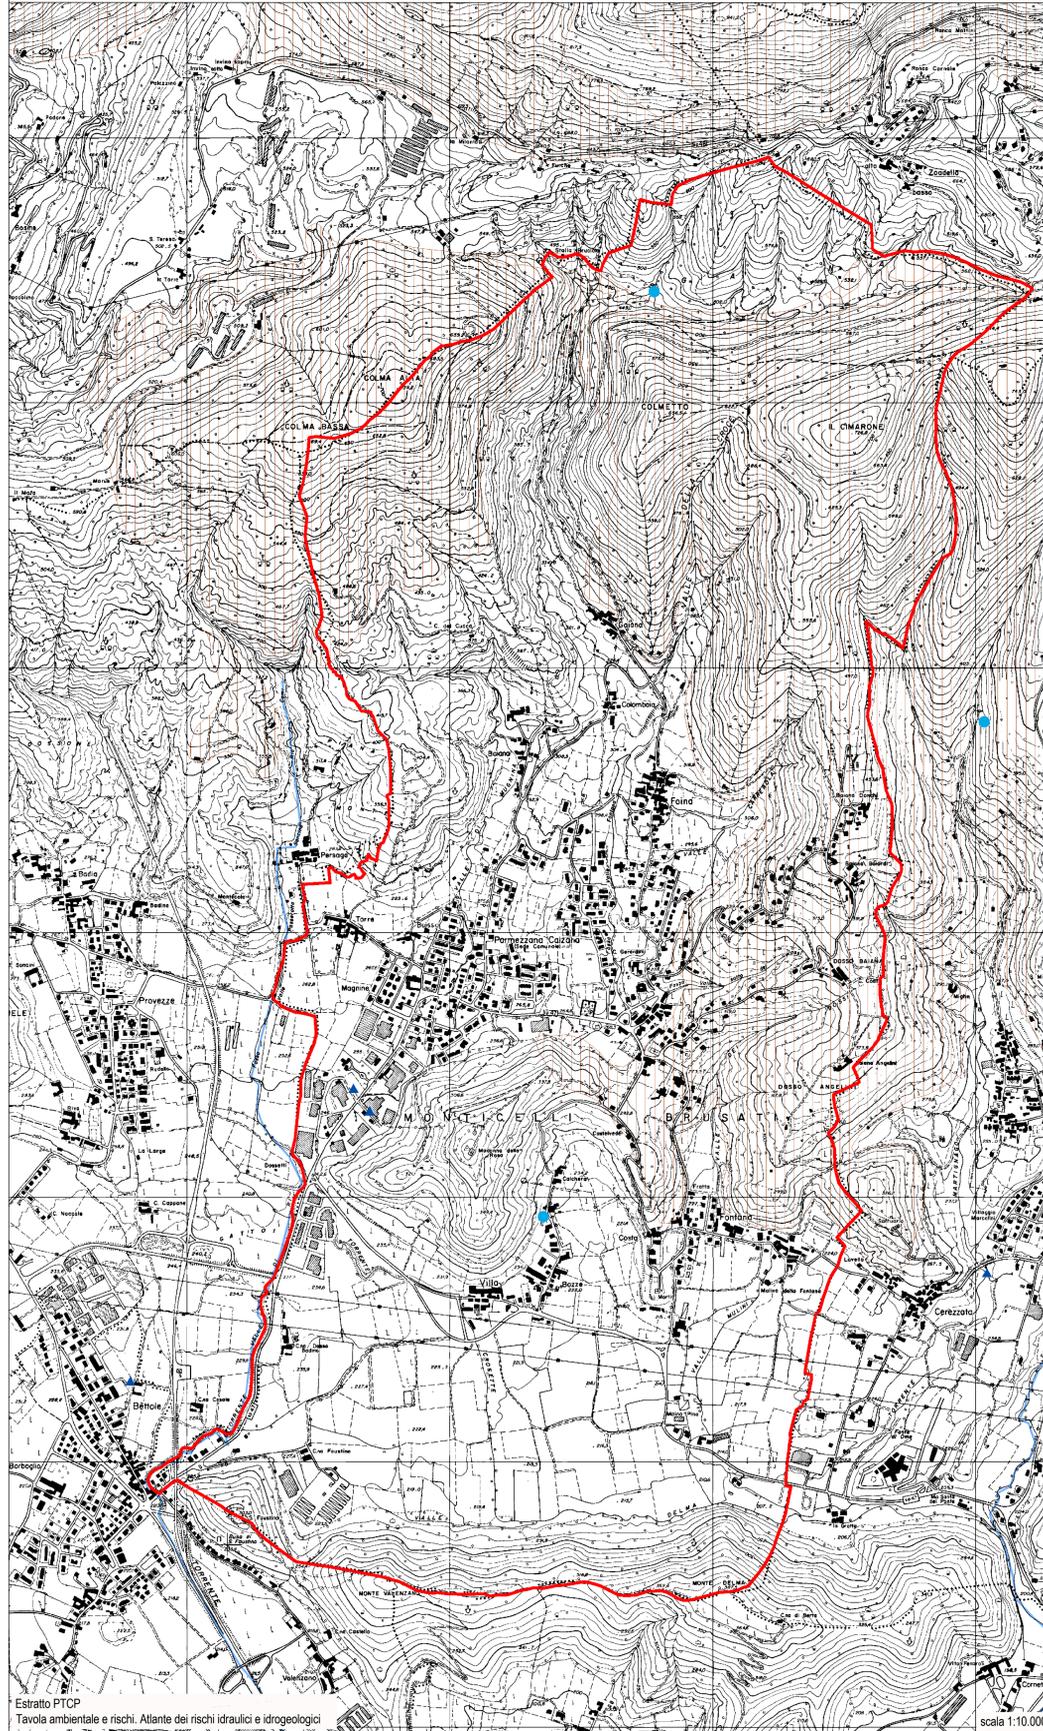

PROVINCIA DI BRESCIA

COMUNE DI MONTICELLI BRUSATI



PIANO di GOVERNO del TERRITORIO



Documento di Piano
(ex art. 8 L.R. 11 Marzo 2005, n.12 e s.m.)

PROGETTISTI ERMES BARBA - MAURO SALVADORI ARCHITETTI ASSOCIATI Piazza Roma, 3 - Villanuova S/C (BS) Tel. 0365/979659 - Fax. 0365/91059 www.barbasalvadori.it	COLLAB. Fabrizio Franceschini Alessandro Martella Alessio Rizzo Corrado Fusi Francesco Brodini Stefania Zanoni Elena Leonzi
INDAGATO Ing. Laura Boldi	DELIBERA DI ADOZIONE D.C.C. n°34 del 27/12/2012
ASSESSORE URBANISTICA Lorenzo Corsini	DELIBERA DI APPROVAZIONE DEFINITIVA
RESPONSABILE DEL PROCEDIMENTO Geom. Giampietro Fongaro	D.C.C. n°21 del 15/06/2013

QUADRO RICOGNITIVO E PROGRAMMATOIO DI RIFERIMENTO	
ALLEGATO	TITOLO
DP3.2	Estratti del PTCP Struttura di Piano- Atlante dei Rischi Idraulici e idrogeologici
SCALA	1:10.000
COMMESSA	U-168
APPROVAZIONE	DATA
	Giugno 2013

A TERMINI DELLE SVENTI LEGGI SUI DIRITTI DI AUTORE QUESTO OPERO NON POTRA' ESSERE COPIATO, RIPRODOTTO O COMUNICATO AD ALTRE PERSONE O AZIENDE SENZA AUTORIZZAZIONE DELLO STUDIO DI ARCHITETTURA

REGIONE LOMBARDIA