



PIANO di  
GOVERNO del  
TERRITORIO

Documento di Piano  
(ex art. 8 L.R. 11 Marzo 2005, n.12 e s.m.)




PROGETTISTI <b>ERMES BARBA - MAURO SALVADORI</b> ARCHITETTI ASSOCIATI P.zza Roma, 3 - Villanuova S/C (BS) Tel. 0365/373650 - Fax. 0365/31059 www.barbasalvadori.it	COLLAB. Fabrizio Franceschini Alessandro Martelli Alessio Rossi Corrado Fusi Francesco Brodini Stefania Zanoni Elena Leon
SINDACO Ing. Laura Boldi	DELIBERA DI ADOZIONE D.C.C. n°34 del 27/12/2012
ASSESSORE URBANISTICA Lorenzo Corsini	DELIBERA DI APPROVAZIONE DEFINITIVA D.C.C. n°21 del 15/06/2013
RESPONSABILE DEL PROCEDIMENTO Geom. Giampietro Fongaro	

QUADRO RICOGNITIVO E PROGRAMMATARIO DI RIFERIMENTO	
ALLEGATO	TITOLO
DP5	Sintesi delle previsioni urbanistiche dei comuni limitrofi
SCALA	DATA
1:10.000	Giugno 2013
COMMESSA	APPROVAZIONE
U-168	

A TERMINE DELLE VIGENTI LEGGI SUI DIRITTI DI AUTORE QUESTO DISEGNO NON POTRA' ESSERE COPRATO, RIPRODOTTO O COMUNICATO AD ALTRE PERSONE O AGENZIE SENZA AUTORIZZAZIONE DELLO STUDIO DI ARCHITETTURA

**Legenda**  
*Sintesi delle previsioni urbanistiche vigenti (aggiornamento 2010)*

- Destinazione uso residenza
- Destinazione uso produttivo, polifunzionale, commerciale / direzionale e turistico / ricettivo
- Aree/servizi di livello comunale
- Aree, verde gioco e sport a livello comunale
- Impianti comunali
- Aree/Servizi di livello sovcomunale
- Aree, verde gioco e sport a livello sovcomunale
- Impianti sovcomunali

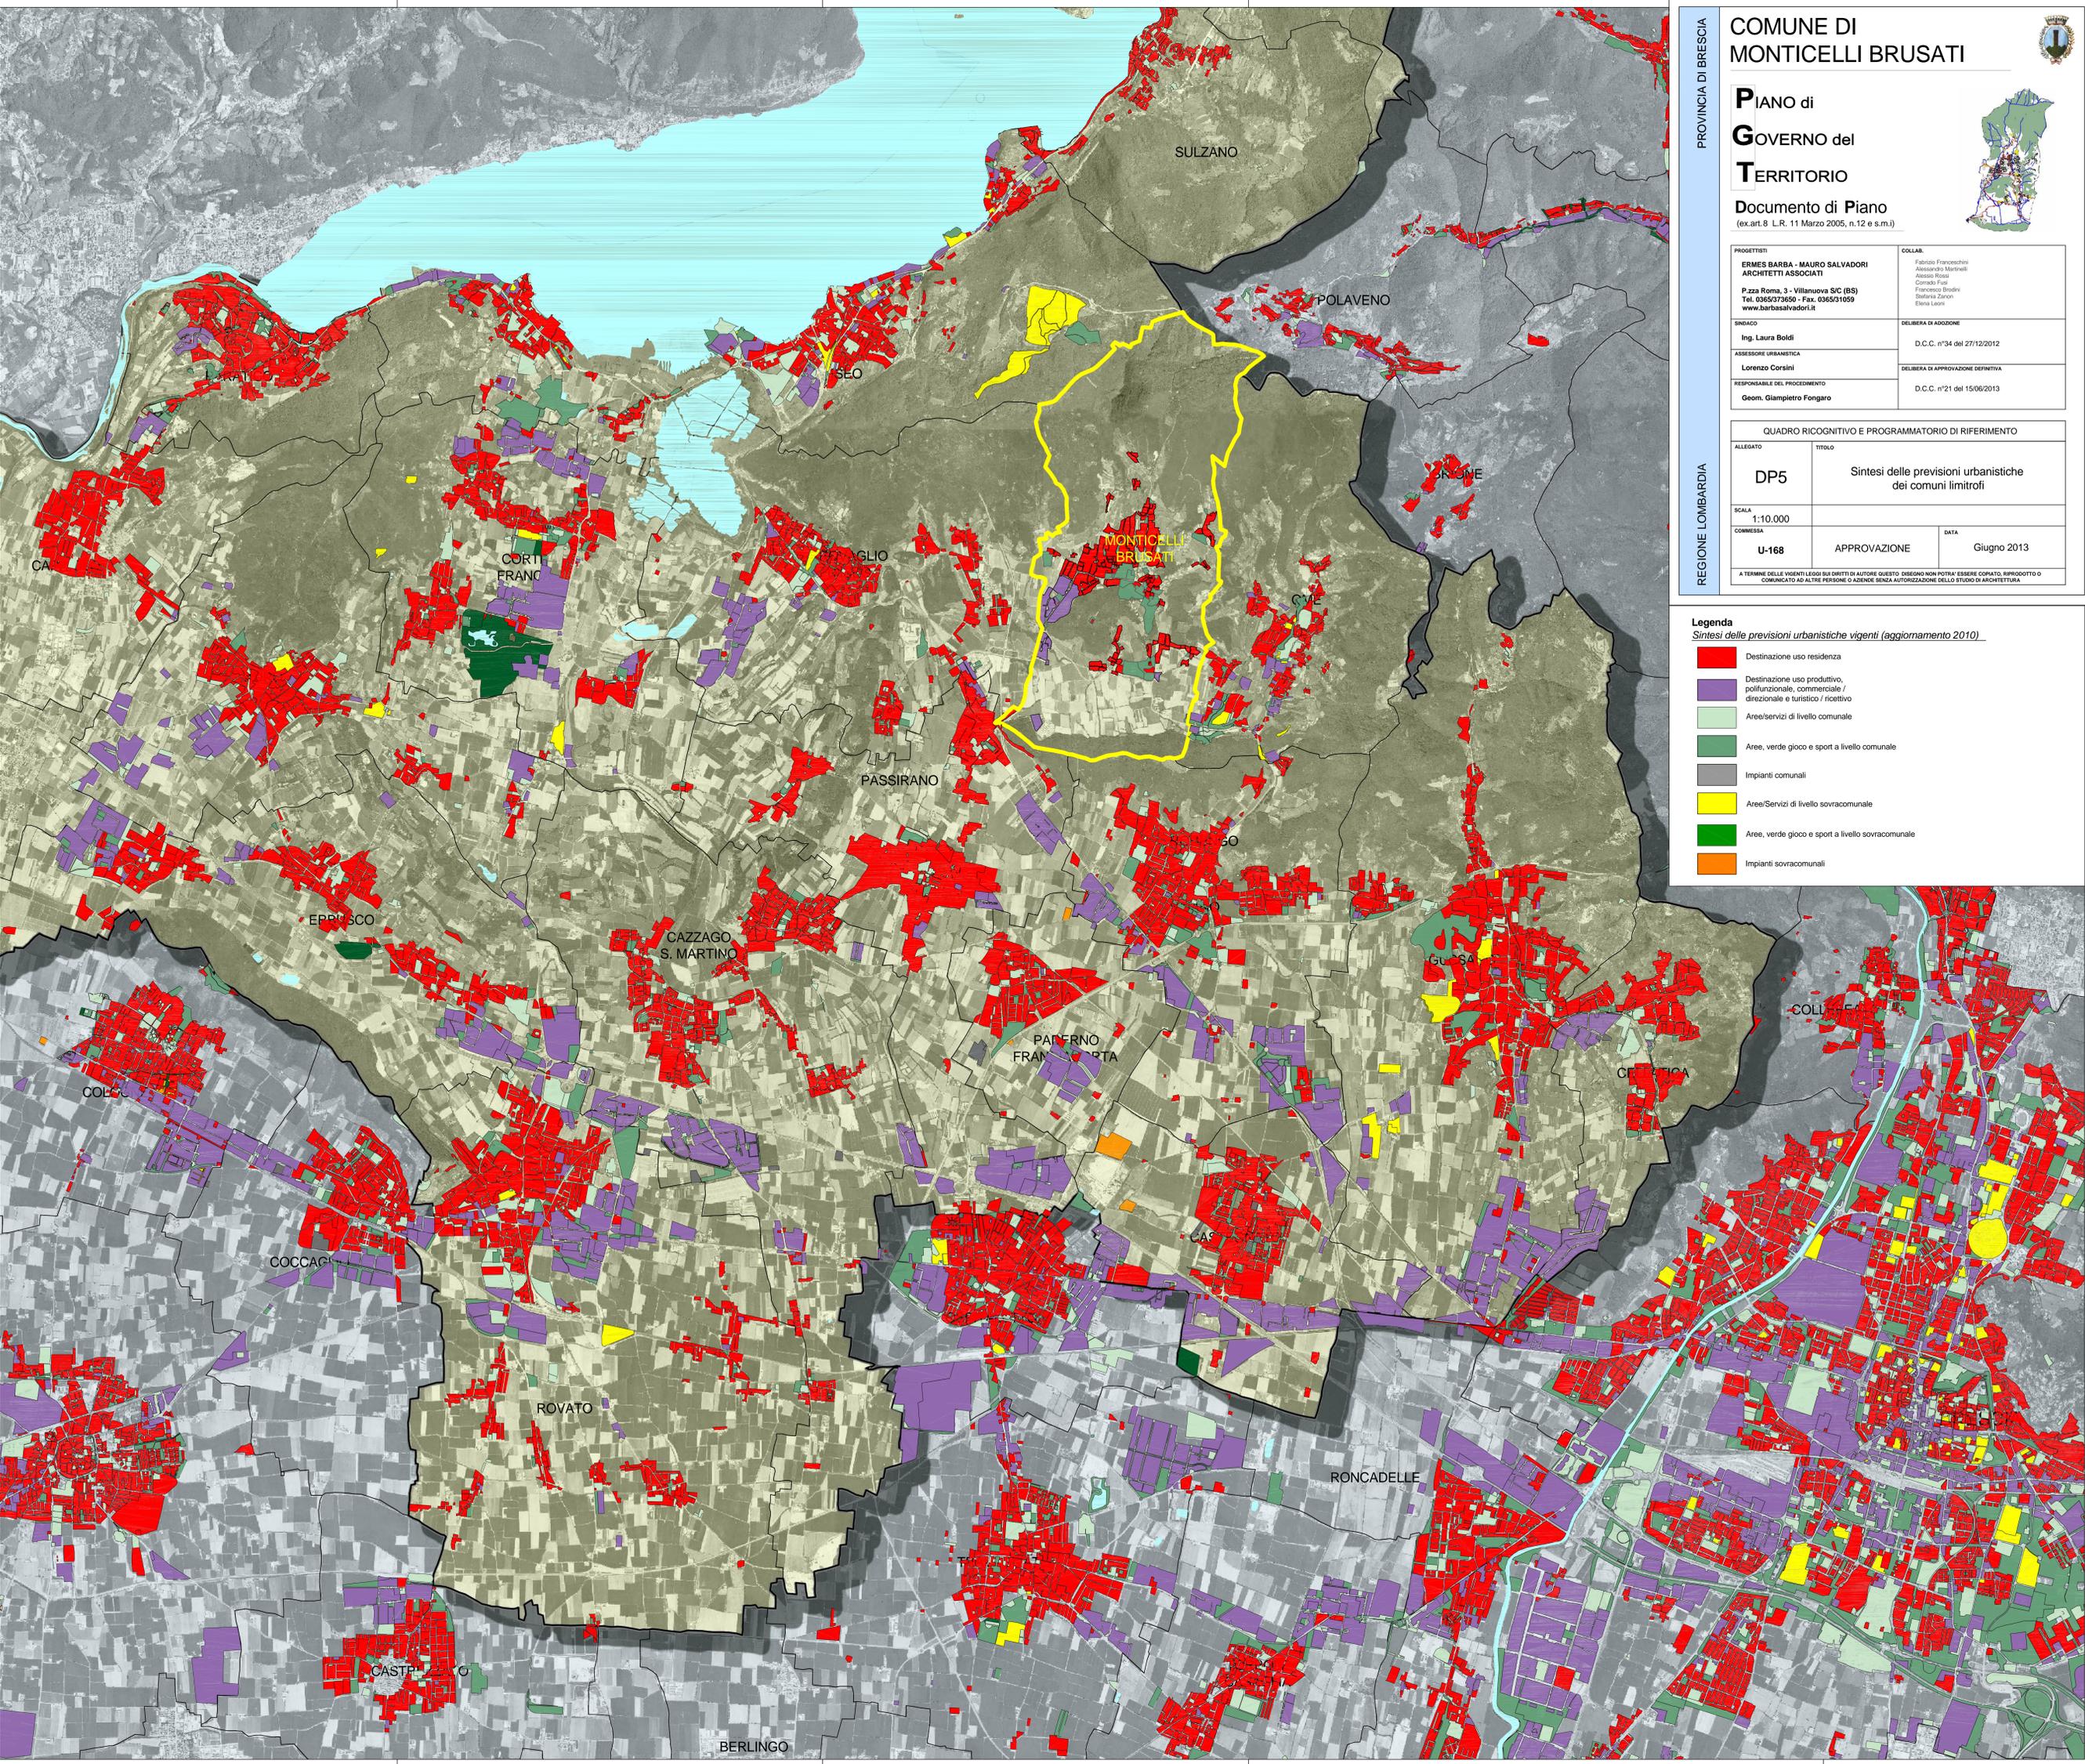

REGIONE LOMBARDA

PROVINCIA DI BRESCIA