


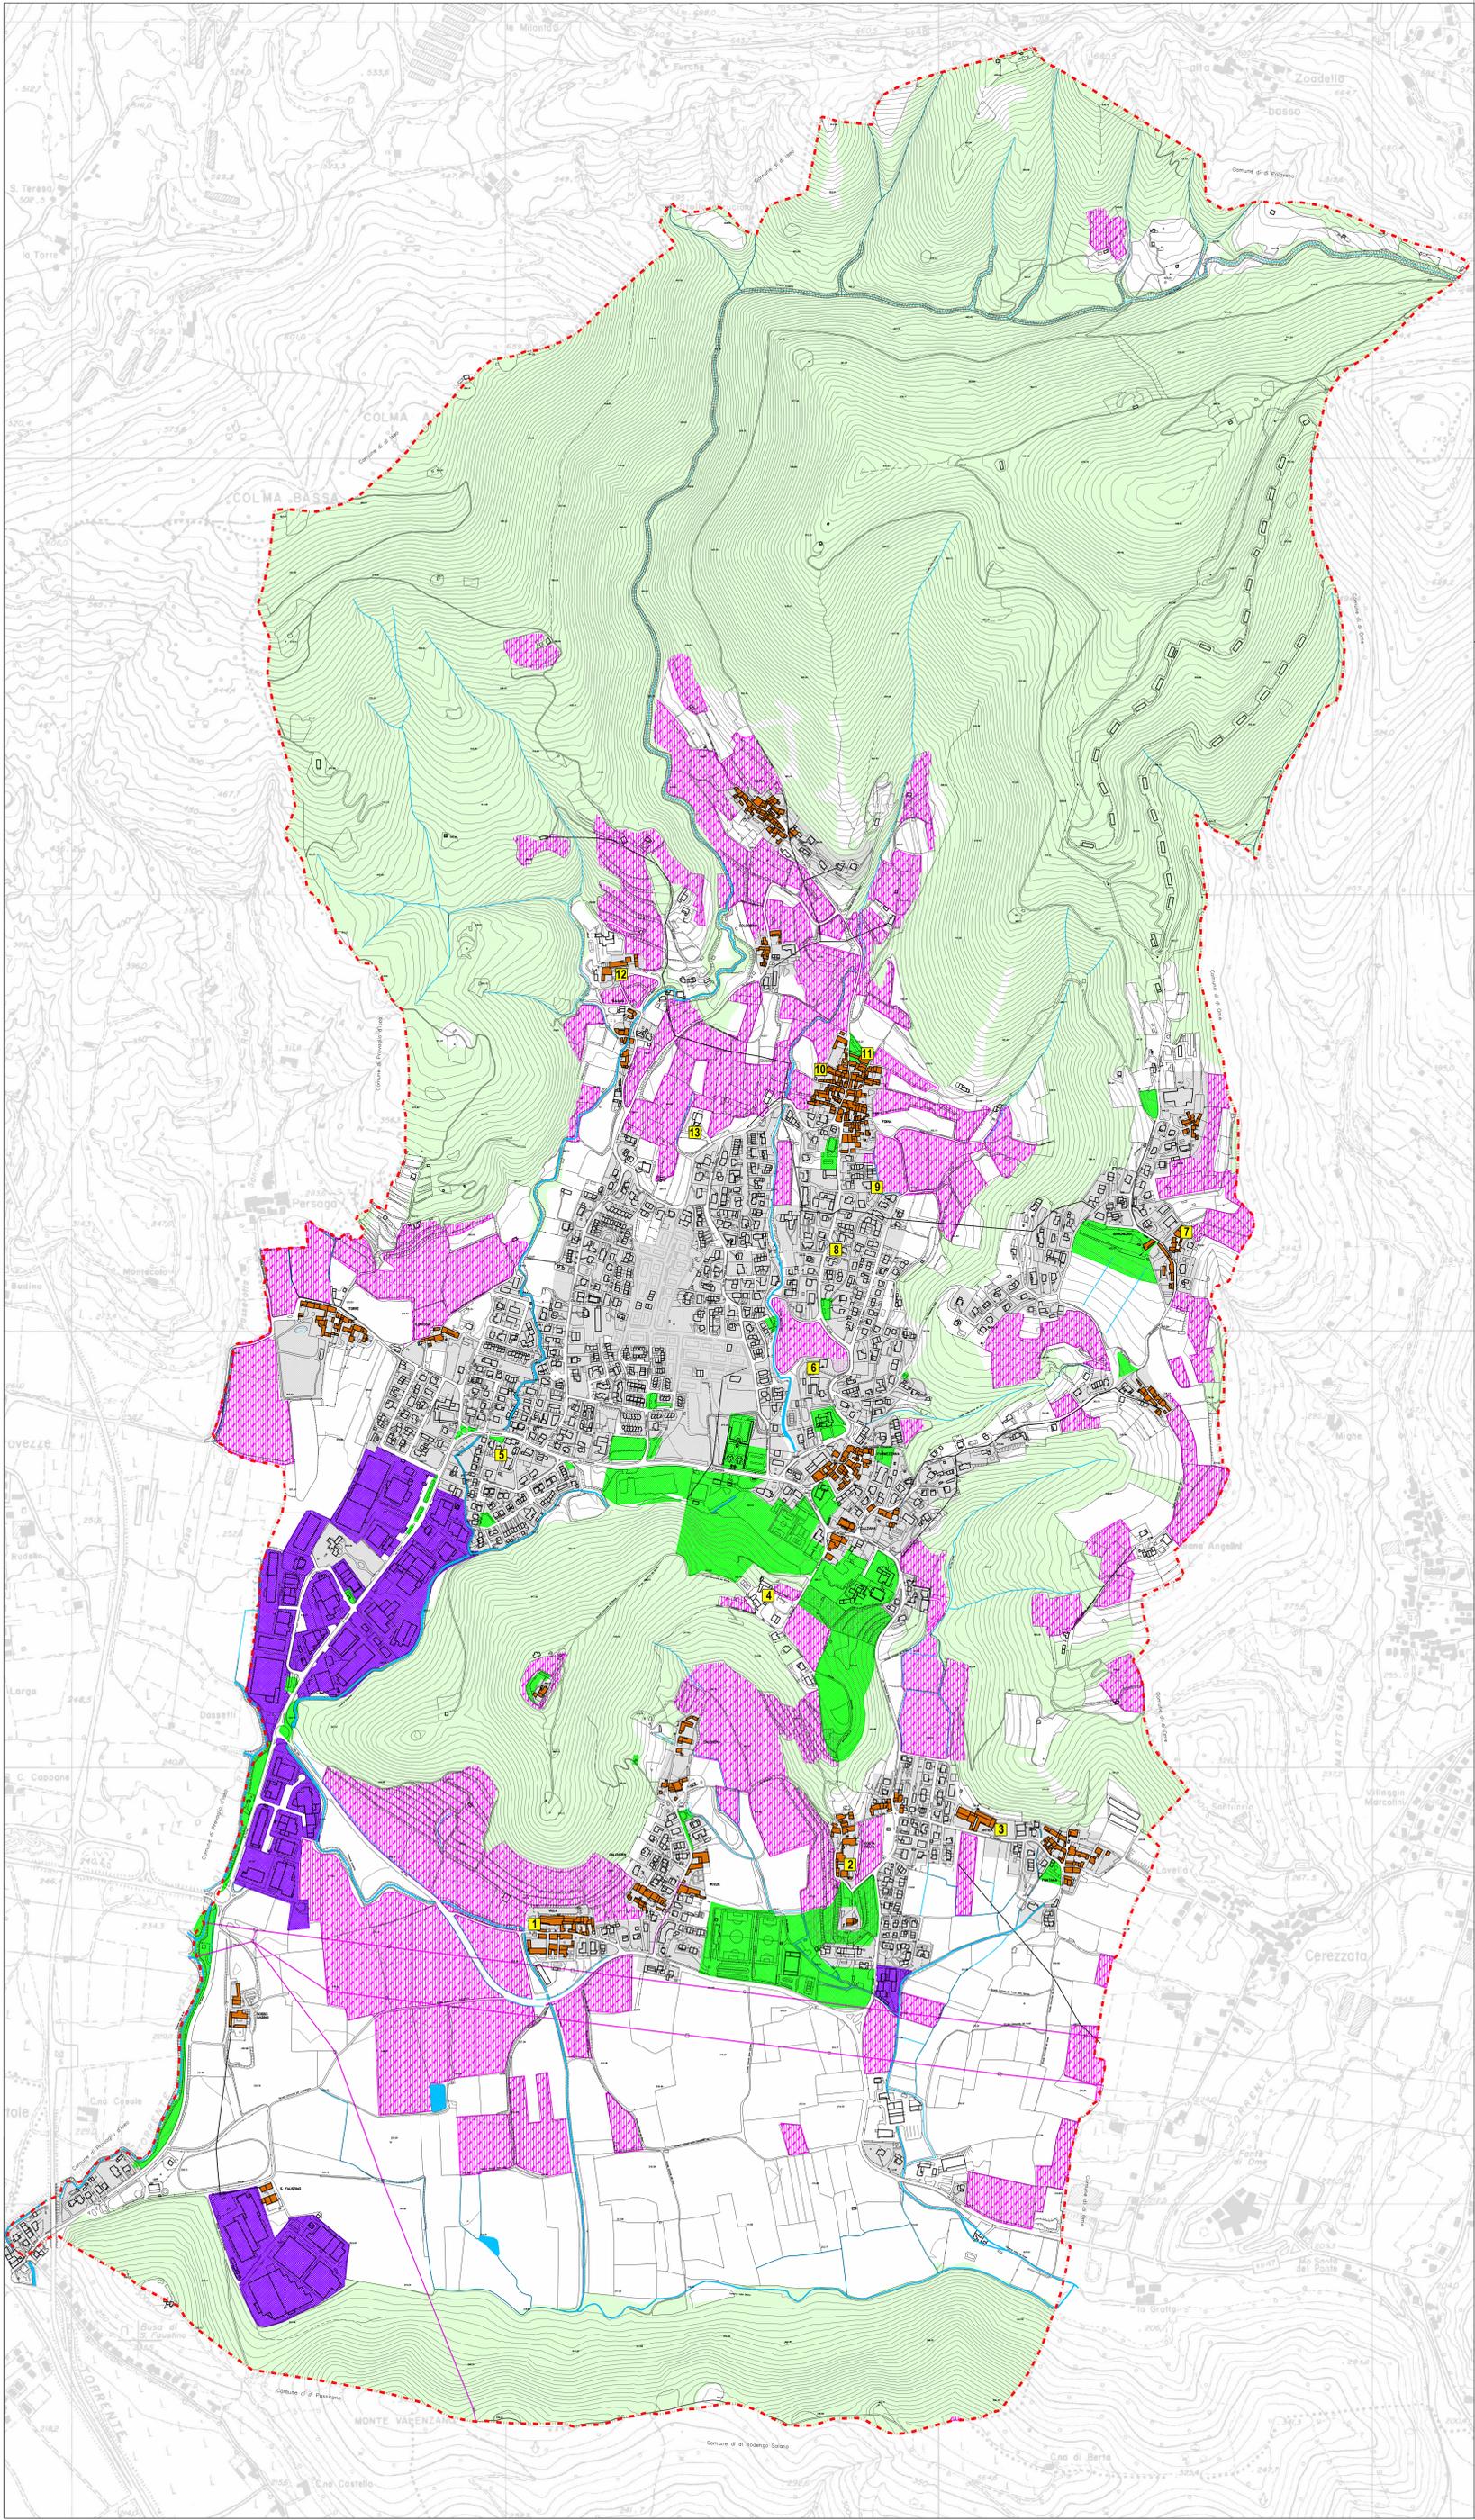

PROGETTISTI ERMES BARBA - MAURO SALVADORI ARCHITETTI ASSOCIATI P.zza Roma, 3 - Villanuova S/C (BS) Tel. 0365/373650 - Fax. 0365/21059 www.barbasalvadori.it	COLLAB. Fabrizio Franceschini Alessandro Marinelli Alessio Rossi Corrado Fusi Francesco Brodini Silvana Zanon Erika Loren
SINDACO Ing. Laura Boldi	DELIBERA DI ADOZIONE D.C.C. n°34 del 27/12/2012
ASSESSORE URBANISTICA Lorenzo Corsini	DELIBERA DI APPROVAZIONE DEFINITIVA D.C.C. n°21 del 15/06/2013
RESPONSABILE DEL PROCEDIMENTO Geom. Giampiero Fongaro	

QUADRO CONOSCITIVO DEL TERRITORIO COMUNALE		
ALLEGATO	TITOLO	
DP9.2	Analisi del sistema produttivo alla scala locale	
SCALA	1:5.000	
COMMESSA	U-168	APPROVAZIONE
		DATA
		Giugno 2013

A TERMINI DELLE VIGENTI LEGGI SUI DIRITTI DI AUTORE QUESTO DISEGNO NON POTRA' ESSERE COPIATO, RIPRODOTTO O COMUNICATO AD ALTRE PERSONE O AZIENDE SENZA AUTORIZZAZIONE DELLO STUDIO DI ARCHITETTURA



LEGENDA Comune di Monticelli Brusati

- Confine Amministrativo comunale
- Ambiti del Tessuto Urbano Consolidato
- Area militare

INFRASTRUTTURE E SISTEMA DELLA VIABILITA'

- Trama viaria ed urbana

SISTEMA URBANO

- Edifici dei Nuclei di Antica Formazione
- Suolo impegnato
 - a destinazione residenziale (comprensivi il sistema produttivo terziario)
 - a destinazione produttiva (comprensivi il sistema produttivo secondario)
- Suolo impegnato
 - servizi pubblici

SISTEMA AGRICOLO E SETTORE PRODUTTIVO PRIMARIO
SPECIALIZZATO NELLA PRODUZIONE DI PRODOTTI VITIVINICOLI

- Suolo impegnato per la coltura specializzata della vite

Principali aziende vitivinicole

1 - Villa Franciacorta	8 - Ravarini
2 - Lo Sparviere	9 - Del Bano
3 - Antica Fratta	10 - Ciapel
4 - Castelveder	11 - Ciapel
5 - Manessi	12 - La Montina
6 - Ca dei Colli	13 - Boniotti
7 - Il Pendo	

ELEMENTI FISICO NATURALI

- Aree boscate

