

**PROVINCIA DI BRESCIA**

**REGIONE LOMBARDIA**

**COMUNE DI MONTICELLI BRUSATI**

**PIANO di GOVERNO del TERRITORIO**

**Piano dei Servizi**  
(ex art.9 L.R. 11 Marzo 2005, n.12 e s.m.)

**PROGETTISTI:**  
ERMES BARBA - MAURO SALVADORI  
ARCHITETTI ASSOCIATI  
P.zza Roma, 3 - Villanova S/C (BS)  
Tel. 0305373698 - Fax. 030531959  
www.barbasalvadori.it

**COLLABORATORI:**  
Fabrizio Franzosini  
Alessandro Martelli  
Alessio Rossi  
Cristina Tosi  
Francesca Bondi  
Chiara Zanon  
Elisa Lorenzi

**DIRIGENTE:**  
Ing. Laura Boldi

**ASSESSORE URBANISTICA:**  
Lorenzo Corini


**RESPONSABILE DEL PROCEDIMENTO:**  
Geom. Giampaolo Fongaro

**DELIBERA DI ADOZIONE:**  
D.C.C. n°34 del 27/12/2012

**DELIBERA DI APPROVAZIONE DEFINITIVA:**  
D.C.C. n°21 del 15/08/2013

RICOGNIZIONE DEL SISTEMA DELLE RETI DEI SOTTOSERVIZI	
ALLEGATO	TITOLO
<b>PS3.1</b> quadrante 2	Stato di fatto dei servizi di infrastrutturazione del sottosuolo -fognature-
SCALA: 1:2.000	
COMMESSA: <b>U-168</b>	APPROVAZIONE DATA: Giugno 2013

A TERME DELLE VISITE LOGOR SUI DIRITTI DI AUTORE QUESTO DISEGNO NON POTRA' ESSERE COPRATO, RIPRODOTTO O COMUNICATO AD ALTRE PERSONE O USARE SENZA AUTORIZZAZIONE DELLO STUDIO DI ARCHITETTURA.

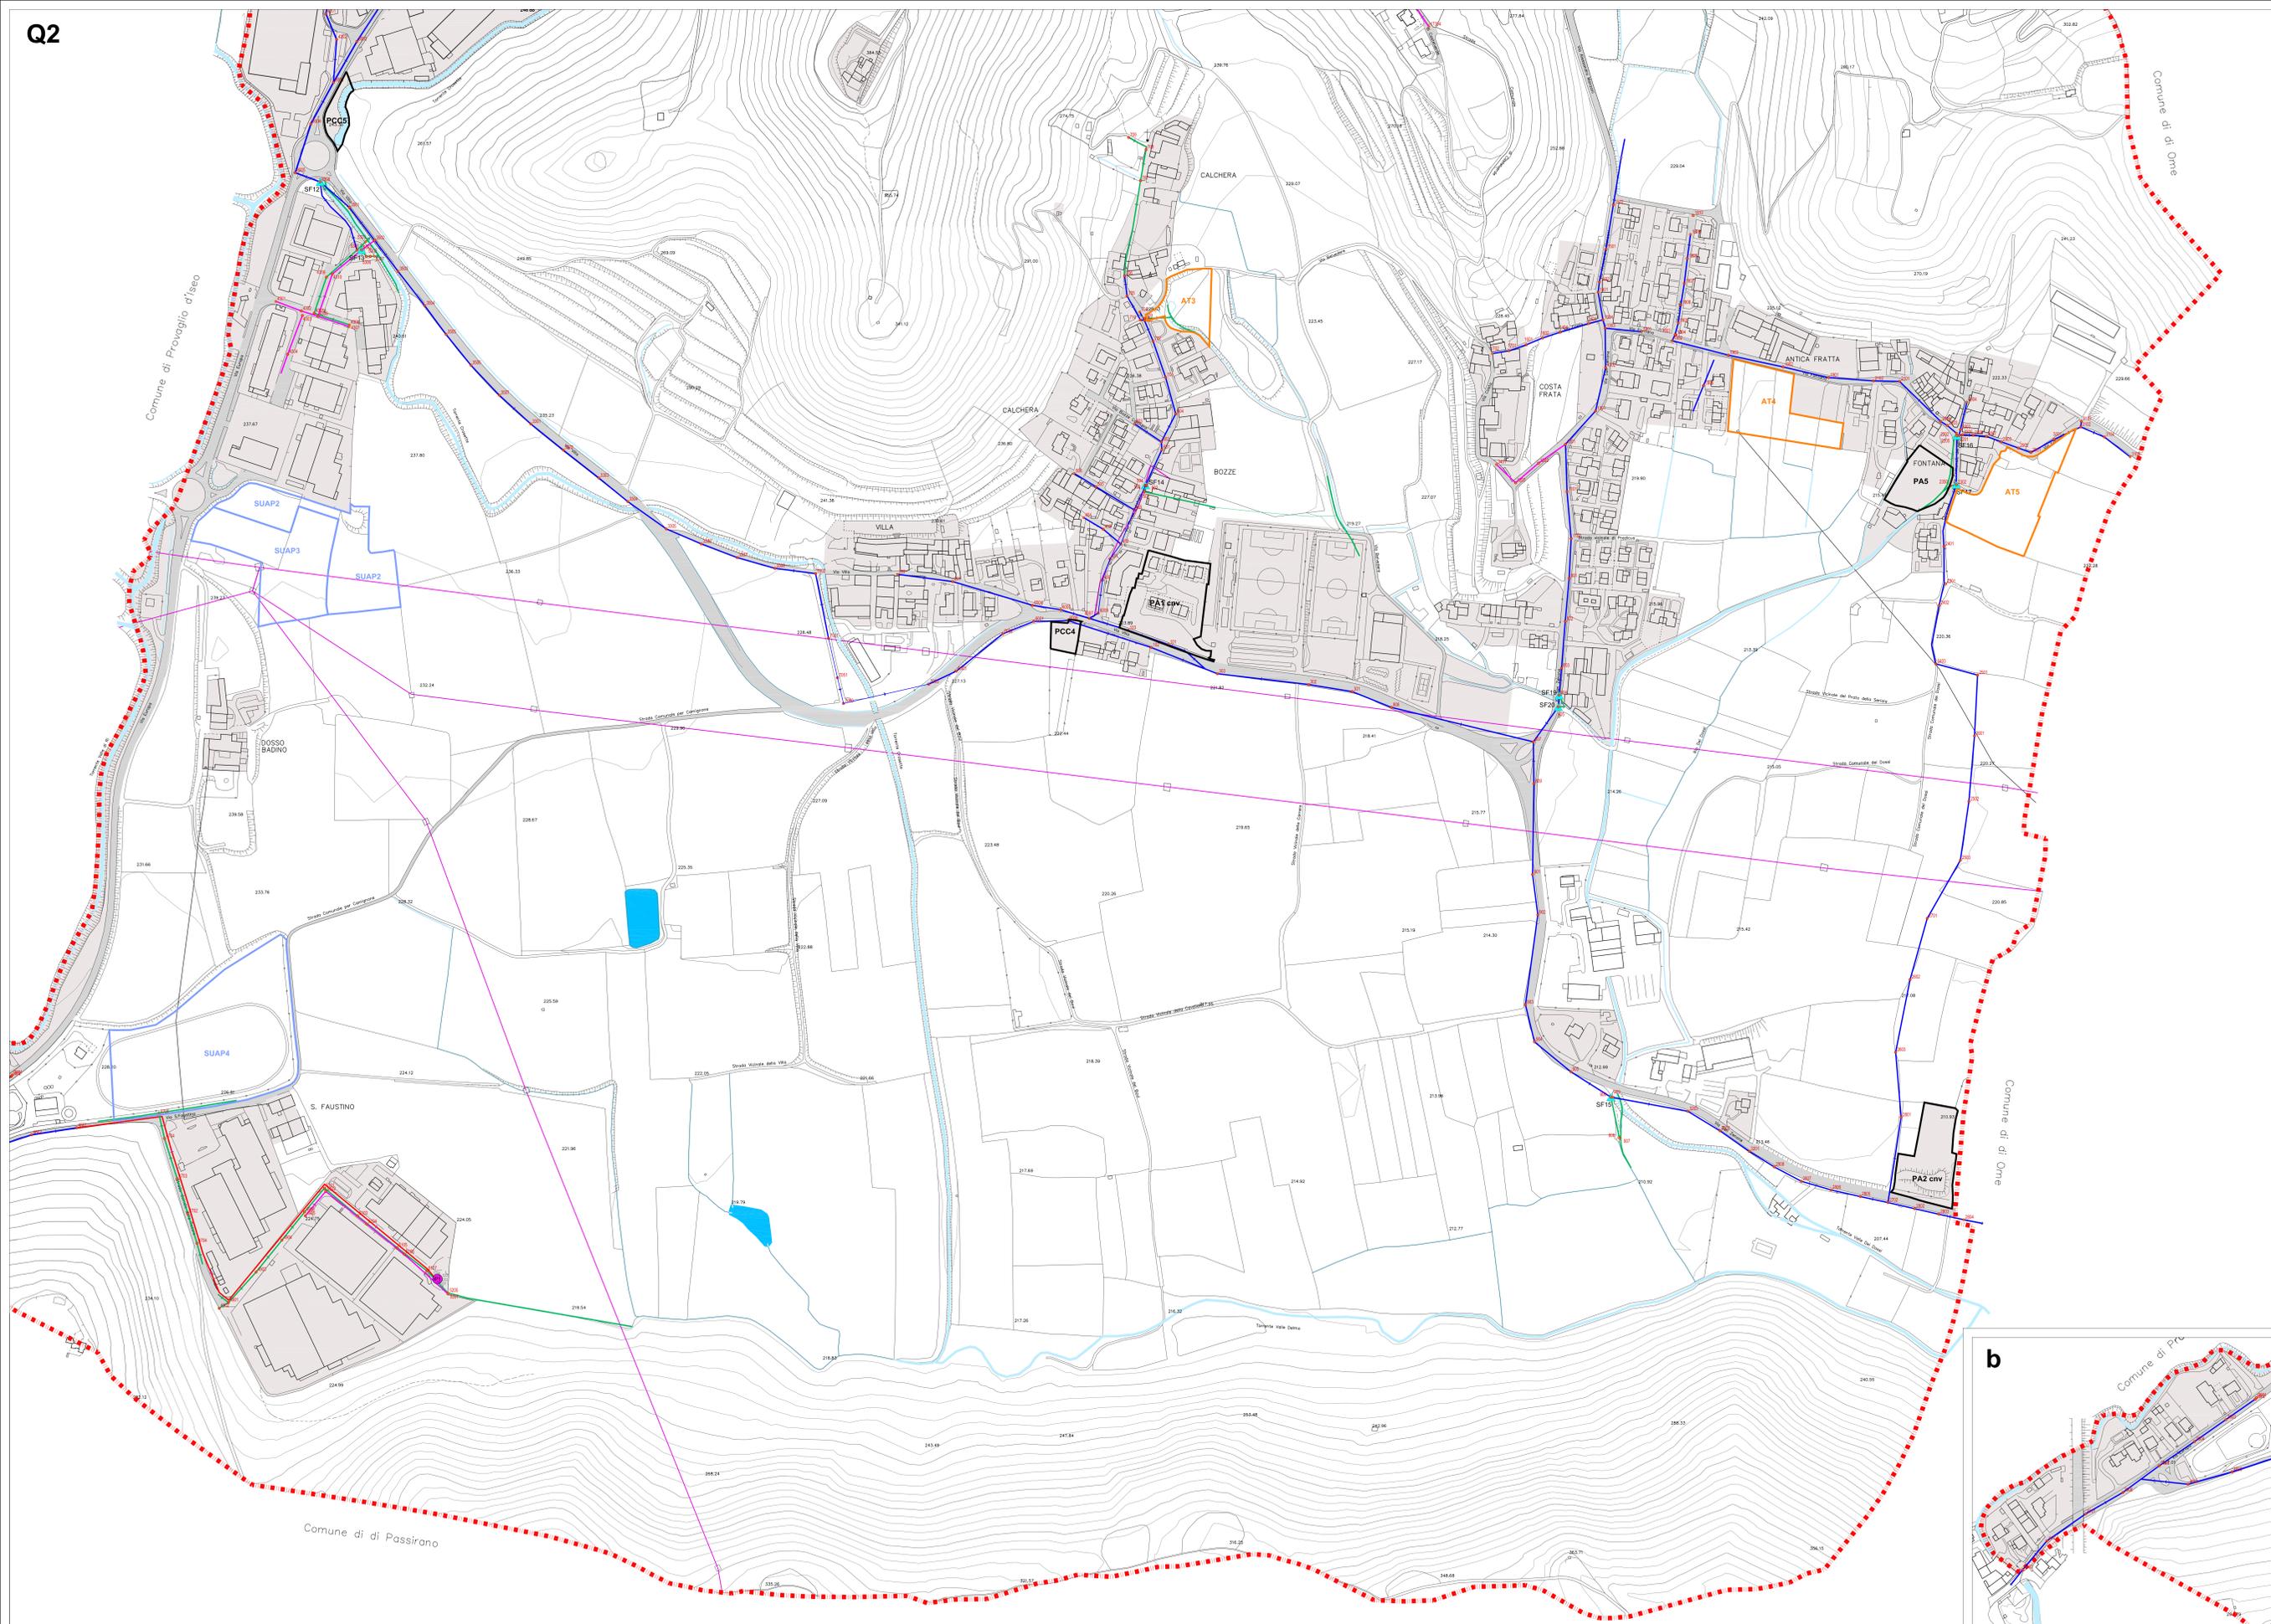

**LEGENDA:**

- - - Confine amministrativo comunale
- Ambiti del tessuto urbano consolidato
- Rete fognaria acque nere
- Rete fognaria acque nere in pressione
- Rete fognaria acque bianche
- Rete fognaria acque miste
- Stazione di sollevamento
- ▲ SF19
- 3109
- Pozzetti di ispezione e loro numerazione

**TRASFORMAZIONI**

- Ambiti di trasformazione di dominio del Piano delle Regole
- Ambiti di trasformazione di dominio del Documento di Piano (mera ricognizione - non conformizzanti il regime giuridico dei suoli)
- Vocazione SUAP

