

PROVINCIA DI BRESCIA
REGIONE LOMBARDIA

COMUNE DI MONTICELLI BRUSATI

PIANO di GOVERNO del TERRITORIO
Piano dei Servizi
 (ex art.9 L.R. 11 Marzo 2005, n.12 e s.m.)

PROGETTISTI:
 ERMES BARBA - MAURO SALVADORI
 ARCHITETTI ASSOCIATI
 P.zza Roma, 3 - Villanova S/C (BS)
 Tel. 0305374609 - Fax. 0305310599
 www.ermesbarba.com

COLLAB.
 Fabrizio Franceschini
 Alessandro Marchetti
 Alessio Rossi
 Corrado Tadi
 Francesco Sordani
 Daniela Zanon
 Elena Luoni

BRANCO:
 Ing. Laura Boldi

ASSESSORE URBANISTICA:
 Lorenzo Corrali

RESPONSABILE DEL PROCEDIMENTO:
 Geom. Giampaolo Fongaro


DELIBERA DI ADOZIONE:
 D.C.C. n°34 del 27/12/2012

DELIBERA DI APPROVAZIONE DEFINITIVA:
 D.C.C. n°21 del 15/08/2013

RICOGNIZIONE DEL SISTEMA DELLE RETI DEI SOTTOSERVIZI

ALLEGATO	TITOLO
PS3.2 quadrante 3	Stato di fatto dei servizi di infrastrutturazione del sottosuolo -acquedotto-
SCALA	DATA
1:2.000	Giugno 2013
COMMESSA	APPROVAZIONE
U-168	

A TERMINI DELLE VISITE LOGGIA DA DIRITTI DI AUTORE QUESTO DISEGNO NON POTRA' ESSERE COPIATO, RIPRODOTTO O COMUNICATO AD ALTRI PERSONE O ADRONE SENZA AUTORIZZAZIONE DELLO STUDIO DI ARCHITETTURA.

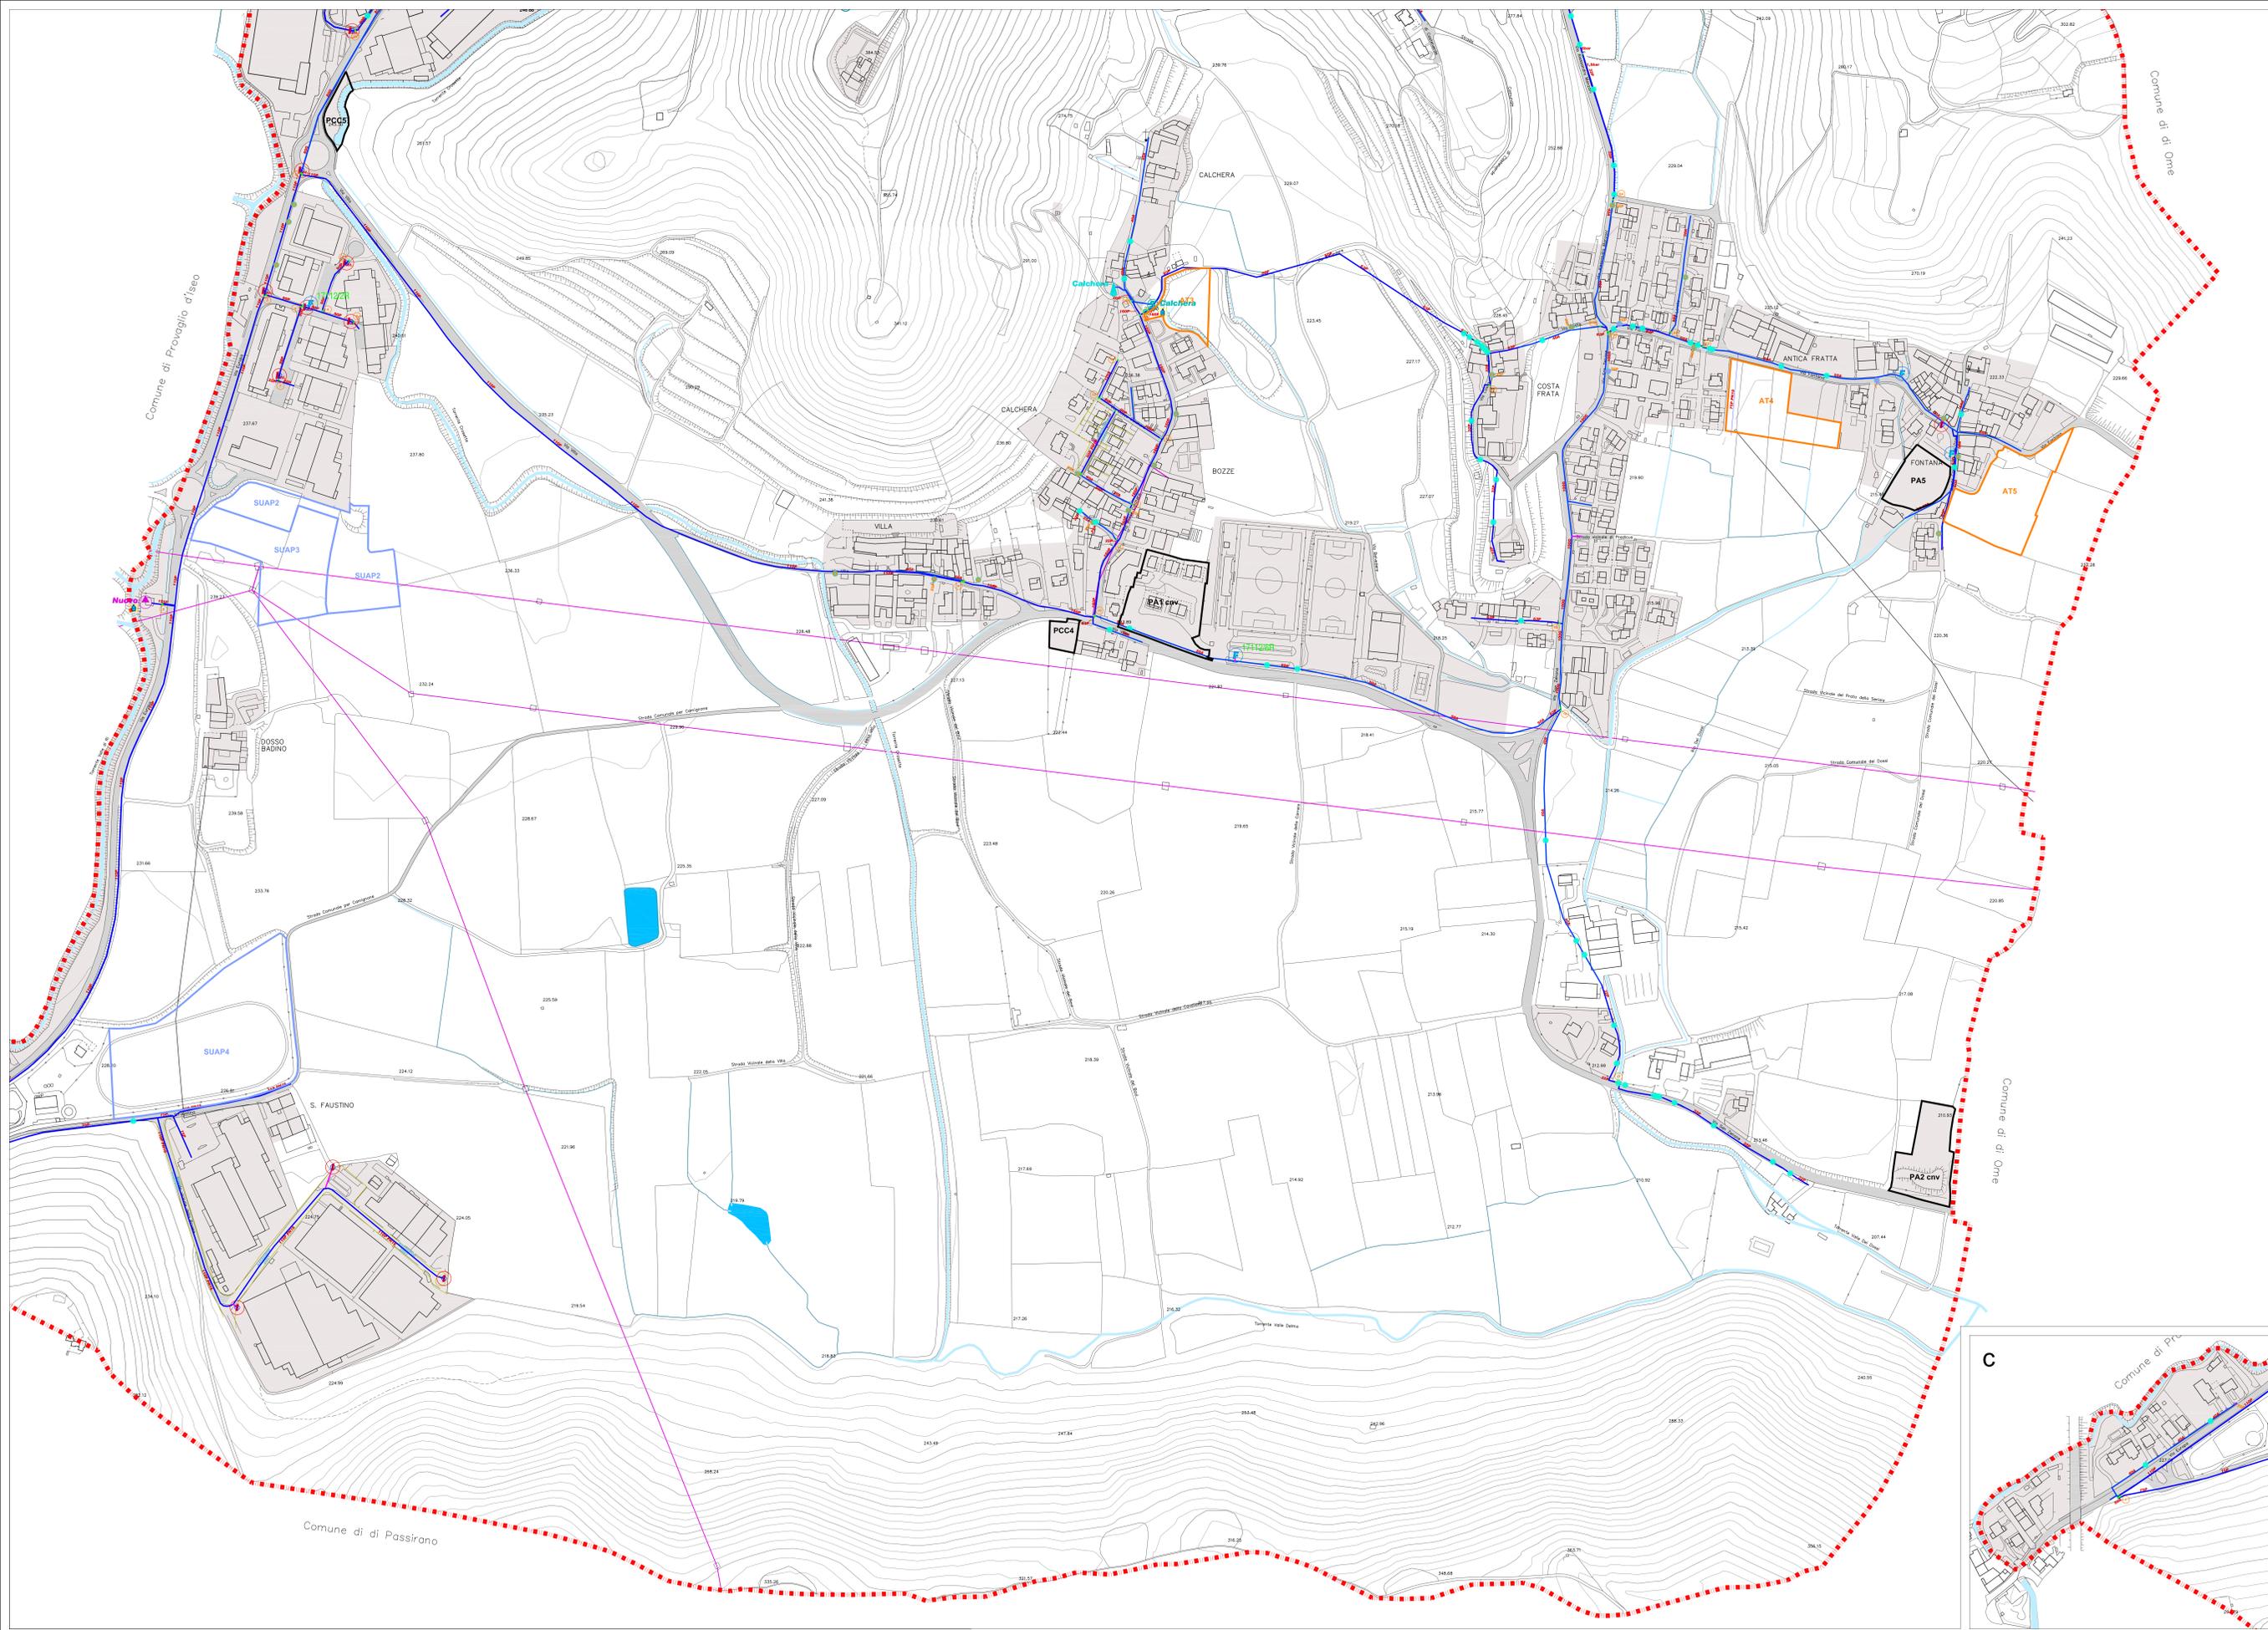

- LEGENDA:**
- Confine amministrativo comunale
 - Anelli del tessuto urbano consolidato
 - DISTRIBUZIONE
 - ADDIZIONE
 - ALLACCO
 - NUMERO CAMERETTE
 - POZZETTO
 - GIUNTO DILATATORE
 - SARACINESCHE
 - RIDUTTORE DI PRESSIONE
 - FILTRO
 - VALVOLA DI RITEGNO
 - CONTATORE
 - PRESA ACQUA SUPERFICIALE
 - POZZO
 - CAVALLOTTO
 - SORGENTE
 - POTABILIZZATORE BISSODIO DI CLORO
 - POTABILIZZATORE IPOCLORITO DI SODIO
 - POTABILIZZATORE
 - SERBATOIO IMPIANTO
 - SERBATOIO RETE
 - SOLLEVAMENTO IMPIANTO
 - SOLLEVAMENTO RETE
 - VASCA DI DECATAZIONE
 - IMPIANTI DIMESSI (pozzi serbatoi...)
- TRASFORMAZIONI**
- Anelli di trasformazione di dominio del Piano delle Regole
 - Anelli di trasformazione di dominio del Documento di Piano (nessa assegnazione - non conformanti il regime giuridico dei suoli)
 - Vocazione SUAP

