




**PIANO di GOVERNO del TERRITORIO**

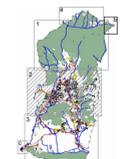


**Piano delle Regole**  
(ex art.10 L.R. 11 Marzo 2005, n.12 s.m.)

<b>PROGETTISTI</b> ERMES BARBA - MAURO SALVADORI ARCHITETTI ASSOCIATI P.zza Roma, 3 - Villanova S/C (BS) Tel. 036577650 - Fax 036571059 www.barbasalvadori.it	<b>COLLAB.</b> Fabrizio Francobaldi Assistente Moravari Alessandro Rossi Carmelo Fusi Francesco Bordini Elena Lorenz Elena Lorenz
<b>SINACQ.</b> Ing. Laura Boldi	<b>SILBERIA DI REDAZIONE</b> D.C.C. n°34 del 27/12/2012
<b>ASSESSORE URBANISTICA</b> Lorenzo Corsini	<b>SILBERIA DI APPROVAZIONE DEFINITIVA</b> D.C.C. n°21 del 15/06/2013
<b>RESPONSABILE DEL PROCEDIMENTO</b> Geom. Giampiero Fongaro	

<b>ALLEGATO</b> PR2 quadrante 2	<b>TITOLO</b> Classificazione generale degli ambiti del territorio comunale
<b>SCALA</b> 1:2.000	<b>LABORATO</b> ELABORATO INTEGRATO, MODIFICATO A SEGUITO DELL'ACCOLTAMENTO DEI PARERE E DELLE OSSERVAZIONI
<b>COMMESSA</b> U-168	<b>DATA</b> APPROVAZIONE Giugno 2013

A TERMINI DELLE VIGENTI LEGGI SUI DIRITTI DI AUTORE, QUESTO DOCUMENTO NON POTRA' ESSERE COPiato, RIPRODOTTO O  
COMUNICATO AD ALTRI PERSONE SENZA AUTORIZZAZIONE DELLO STUDIO DI ARCHITETTURA.

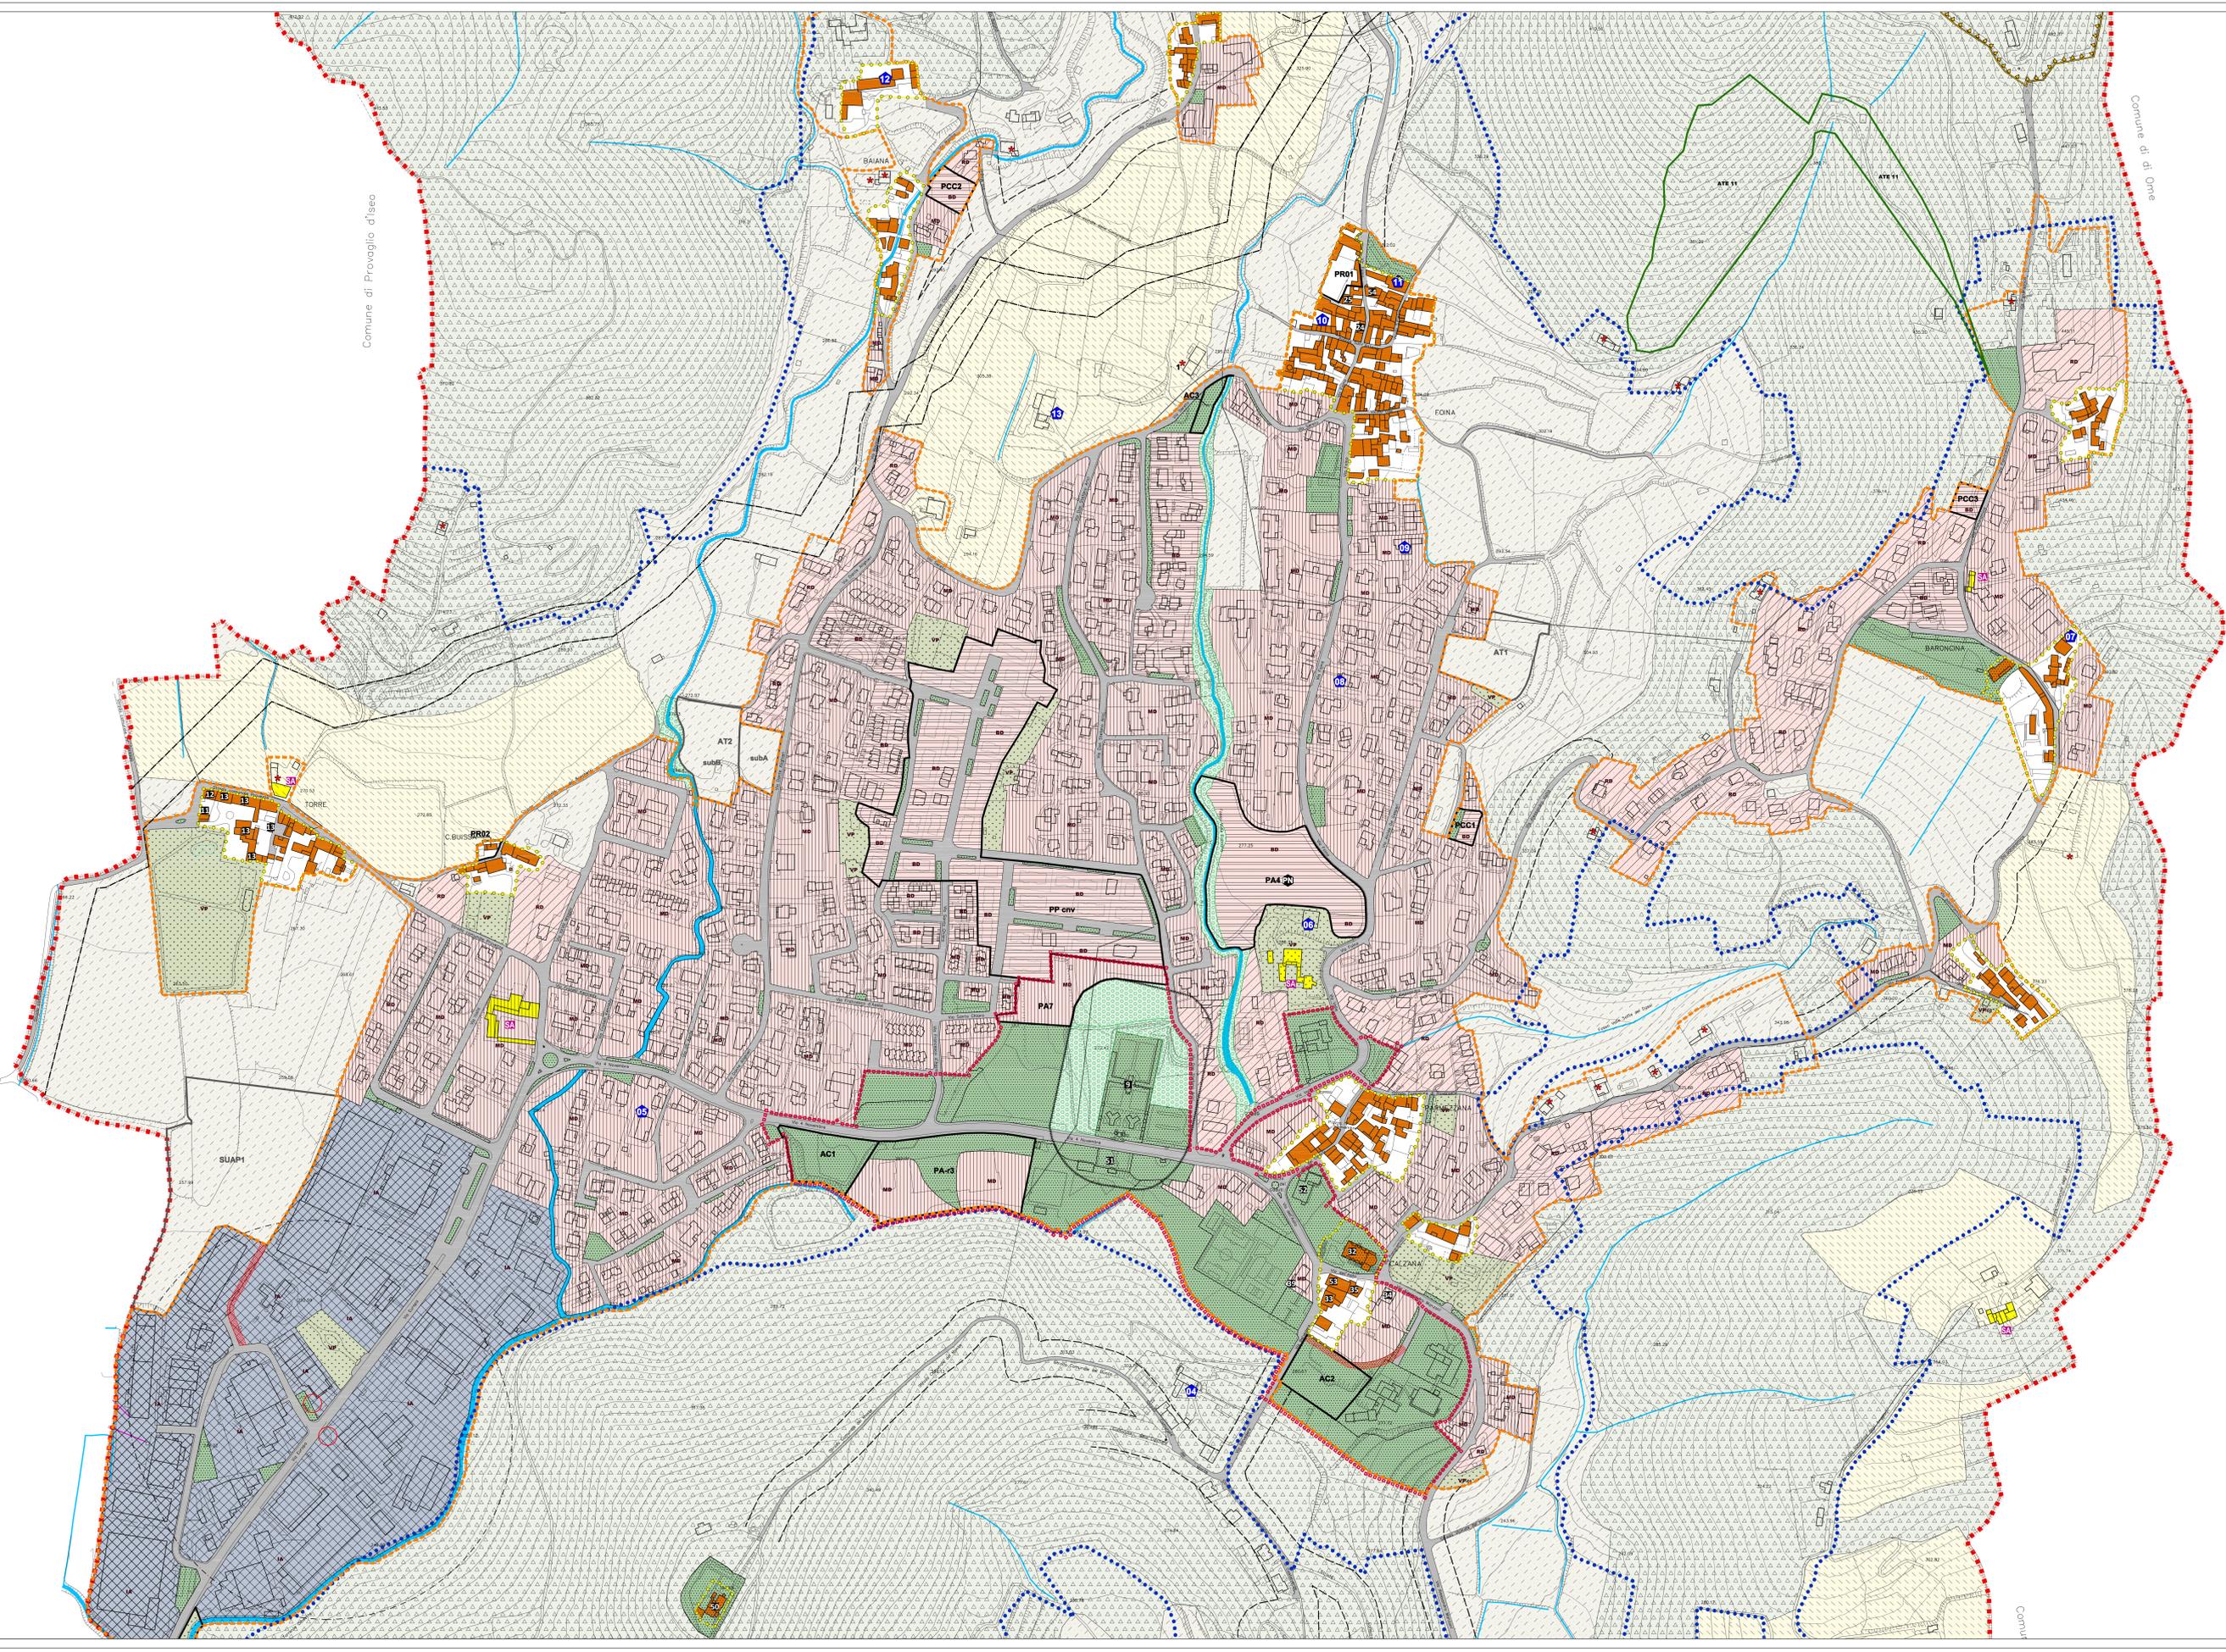

**LEGENDA**

- Confine Amministrativo comunale
- Ambiti del TESSUTO URBANO CONSOLIDATO
- Area militare - art. 40.5
- Tama varia ed urbana - art. 3
- Valutabilità di progetto - art. 12.2
- NUCLEI DI ANTICA FORMAZIONE ED EDIFICI DI PARTICOLARE VALORE STORICO ED AMBIENTALE
- Nuclei di Antica Formazione ed edifici di particolare valore storico ed ambientale - art. 25
- Edifici di valore storico e ambientale - art. 25.7
- IMMOBILI SOTTOPosti A TUTELA AI SENSI DELLA DISCIPLINA DEL D.L. 42/2004 e immobili soggetti alla particolare tutela prevista per l'Attilio e in via alla Torre Sassi (dati in appeso)
- AMBITI RESIDENZIALI CONSOLIDATI
- Ambiti residenziali a media densità - art. 26
- Ambiti residenziali a bassa densità - art. 27
- Ambiti residenziali a alta densità - art. 28
- Ambiti ad alta incidenza di verde privato - art. 29
- Ambiti ad alta incidenza di verde privato - art. 29
- AMBITI CONSOLIDATI PER ATTIVITÀ PRODUTTIVE
- Ambiti per attività produttive industriali - artigianali - art. 29
- Distributore di carburanti - art. 31
- AMBITI O IMMOBILI DESTINATI A SERVIZI
- Ambiti o immobili destinati a servizi - art. 37
- Fasce e ambiti alberati boscati con funzione di risarcimento ambientale - art. 53
- AMBITI DESTINATI ALL'AGRICOLTURA E AMBITI DI VALORE PAESAGGISTICO E AMBIENTALE
- Aree agricole produttive - art. 32
- Aree agricole di tutela dell'habitat per controllo dello sviluppo urbanistico - art. 34
- Aree agricole di rispetto dell'habitat e di tutela degli ambiti di valore paesaggistico-ambientale ed ecologico - art. 33
- Edifici non agricoli a loro pertinenza in zona agricola - art. 35
- ATE
- Ambiti Territoriali Estensivi - art. 33
- AMBITI DI TUTELA E DI RISPETTO
- Fasce di rispetto - linee di ambiente/infrastruttura della viabilità - art. 40.1
- Ambiti di rispetto cimiteriale - art. 40.2
- Area di salvaguardia delle captazioni ad uso idropotabile - art. 40.2
- Area di salvaguardia delle sorgenti ad uso idropotabile - art. 40.2
- Fasce di rispetto del Metanodotto - art. 40.4
- Edificio Minerario della Fonte di Ome
- Extradosso su traffico - art. 40.6
- Spazio idrogeologico - art. 41
- TRASFORMAZIONI CONFERMATE DA PRG VIGENTE
- INTERESSANTI AMBITI TERRITORIALI DI CUI AL PIANO DELLE REGOLE
- PP-cnv Piano Partecipativo Convenzionato - art. 45
- PA-cnv Piani Attivati Convenzionati - art. 45
- PA-r Piani Attivati ricorrenziali - art. "Gambito"
- TRASFORMAZIONI PROPOSTE DA PGT
- INTERESSANTI AMBITI TERRITORIALI DI CUI AL PIANO DELLE REGOLE
- PA Piani Attivati - art. "Gambito"
- PA Piani Normati - art. 45
- PA Piani Normati su situazione di situazione alla perfezione di Piano Normato - art. "Gambito"
- PCC Permessi per Costruire Convenzionati - art. "Gambito"
- AC Ambiti a compensazione predefinita - art. 54.1
- PR Piani di Recupero - art. "Gambito"
- Norma Speciale per recupero di aree di interesse pubblico - art. 54.2
- Progetti Speciali - art. 54.3
- Progetti Speciali - art. 54.3
- AMBITI DI TRASFORMAZIONE DI DOMINIO DEL DOCUMENTO DI PIANO NON CONFORMIZZANTI IL REGIME DEI SUOLI (MERA RICOGNIZIONE)
- AT Ambiti di Trasformazione - art. 15
- SUAP Vocazione a SUAP - art. 15