

TAVOLA: DATA: Gennaio 2015 SCALA: 1:2000, 1:5000, 1:10000



OGGETTO:

Fascia di rispetto cimiteriale;  
inquadramento generale;  
individuazione del bacino d'utenza.

DELIBERA DEL C.C. DI ADOZIONE N. DEL  
DELIBERA DEL C.C. DI APPROVAZIONE N. DEL


SINDACO:  
dott. Ing. Carlo Sacchini  
RESPONSABILI DEL PROCESSIONAMENTO:  
geom. Fabio Bondoni

COMUNITA' D'INTERESSE:  
Comune di NiarDO


PROGETTISTA:  
Studio Tecnico di Architettura, via S. Caterina n. 5, 25027 Pardo S. T. (BS)  
Nome Collaboratori: Nuovo Fontano, Architetto; Mauro Brunelli, Architetto; Emanuela Formelli, Architetto





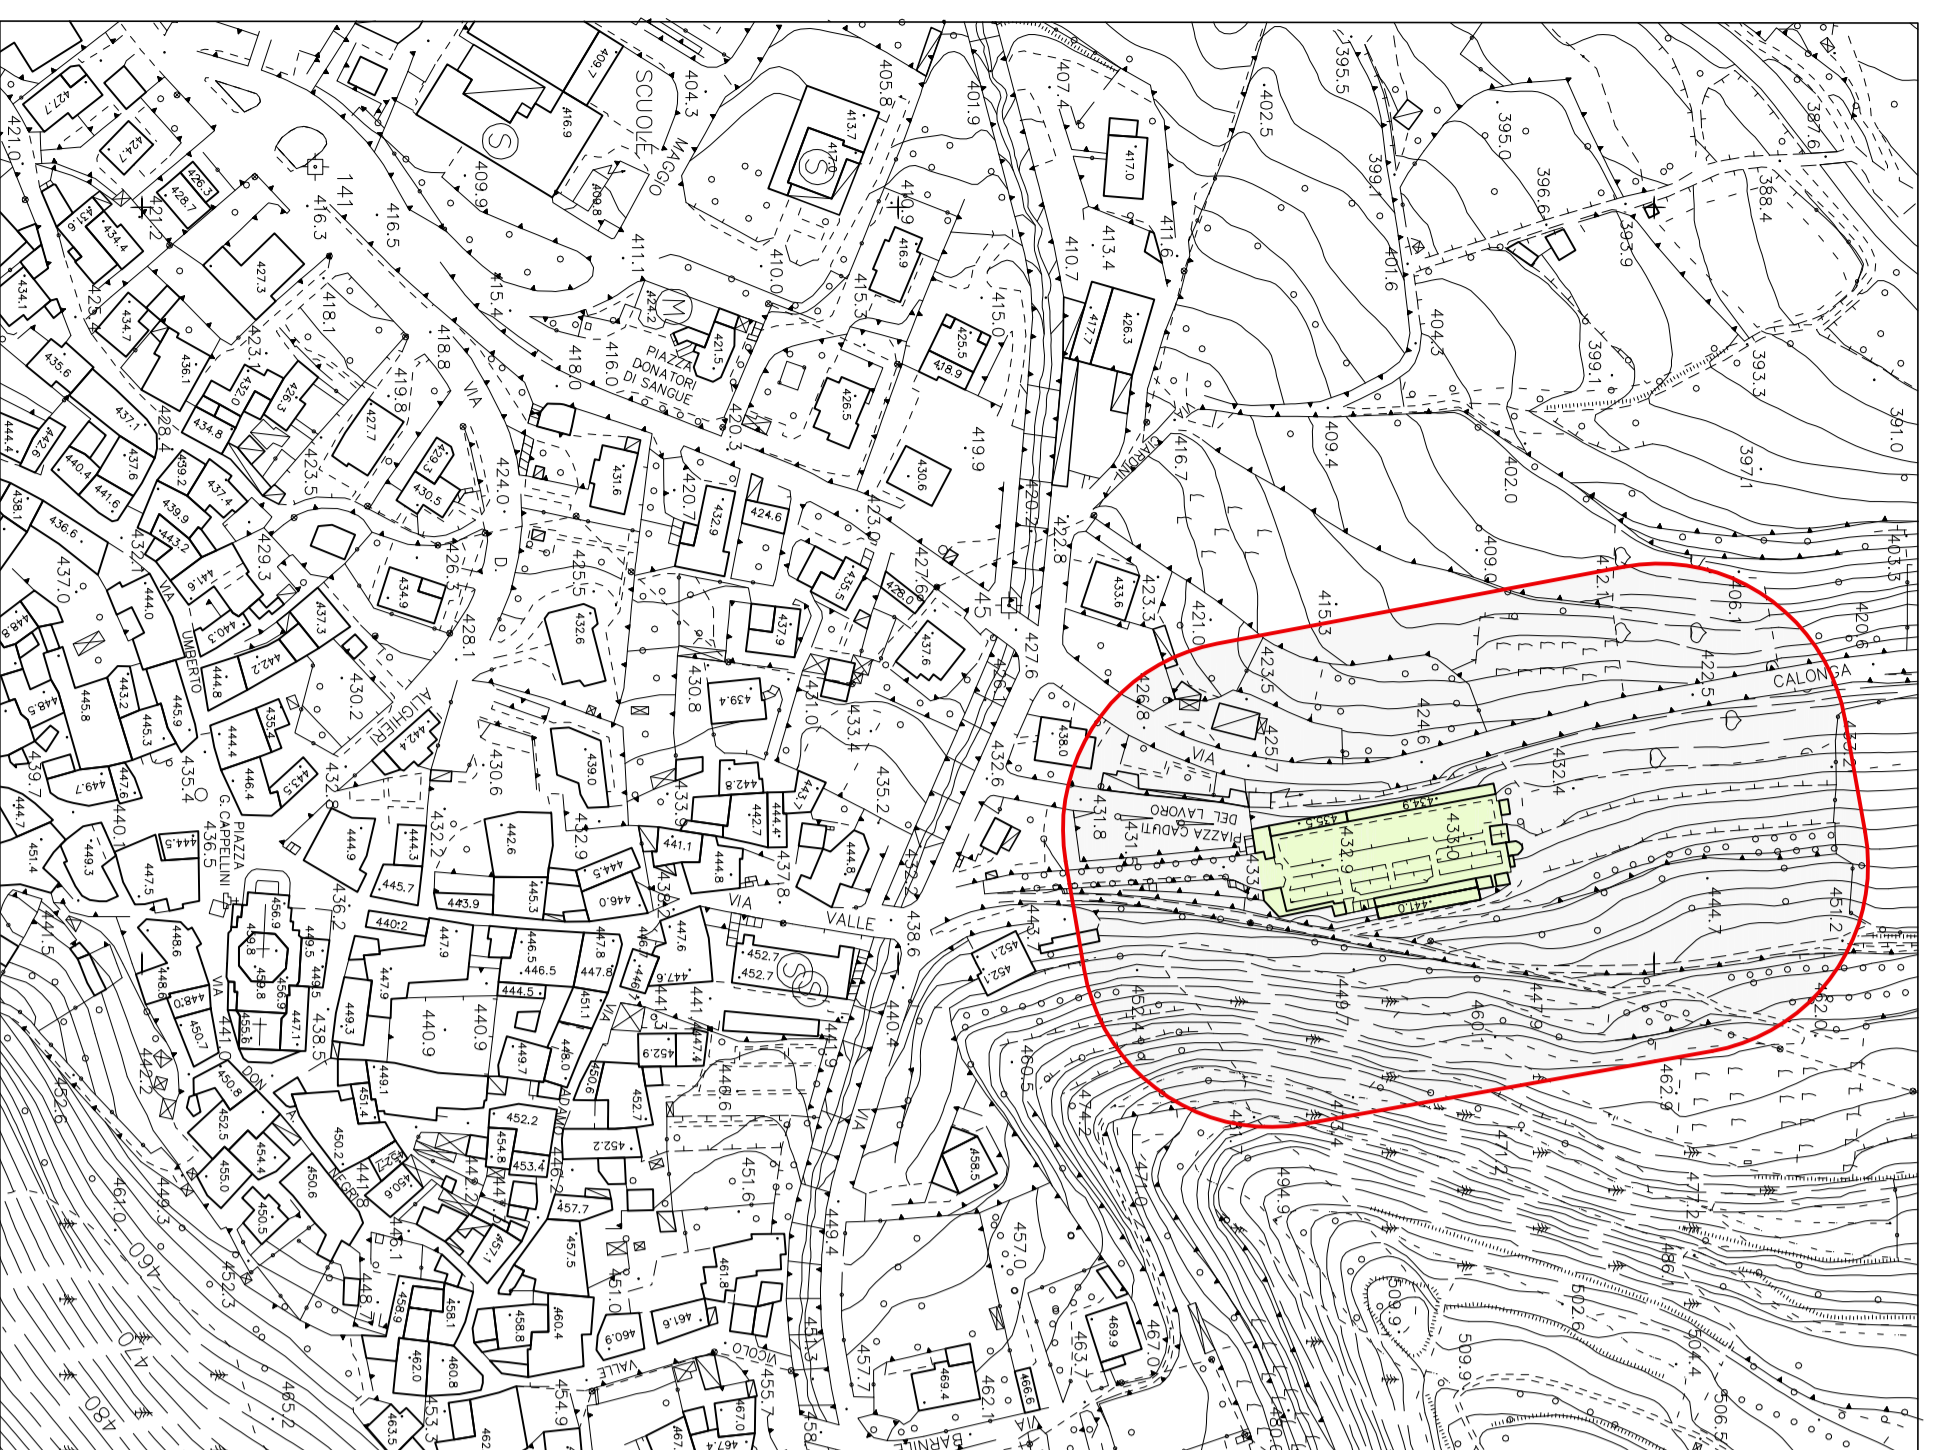


1 - FASCIA DI RISPETTO CIMITERIALE  
Aerofotogrammetrico scala 1:2000

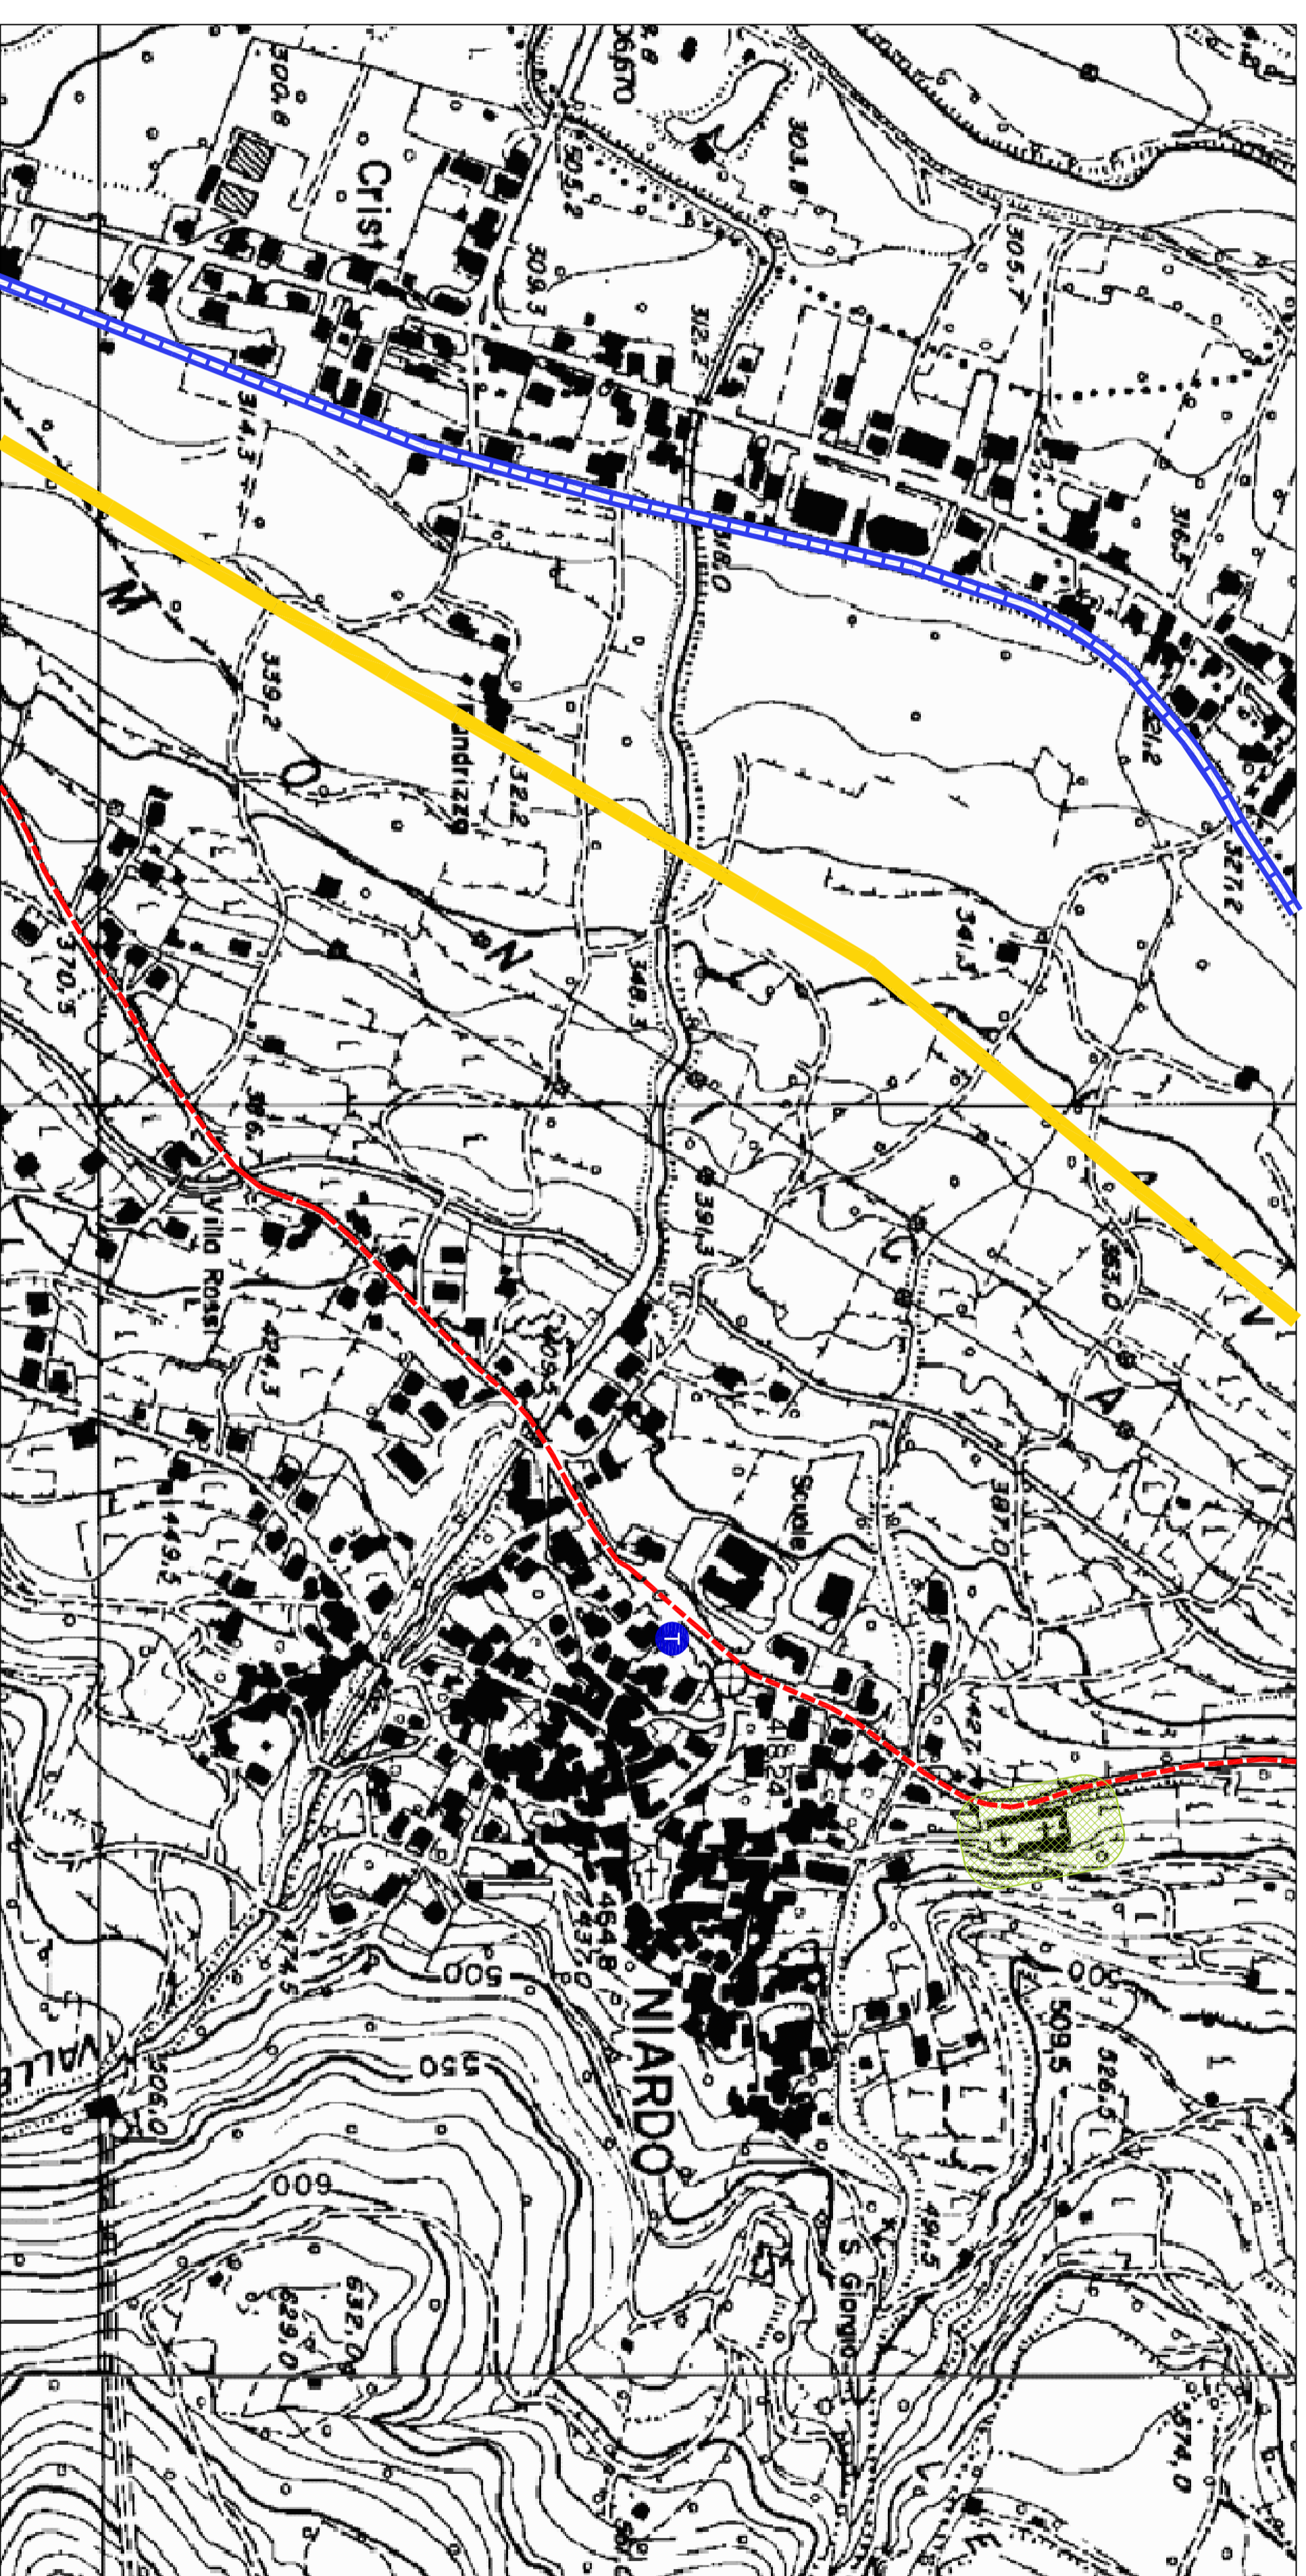





2 - INQUADRAMENTO GENERALE CON INDIVIDUAZIONE DELLA VIABILITA'  
CTR scala 1:5000

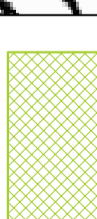

-  linea ferroviaria Brescia-Etolo
-  viabilità primaria S.S. 42
-  viabilità secondaria S.P. 91
-  fermate trasporto pubblico locale
-  fascia di rispetto cimiteriale

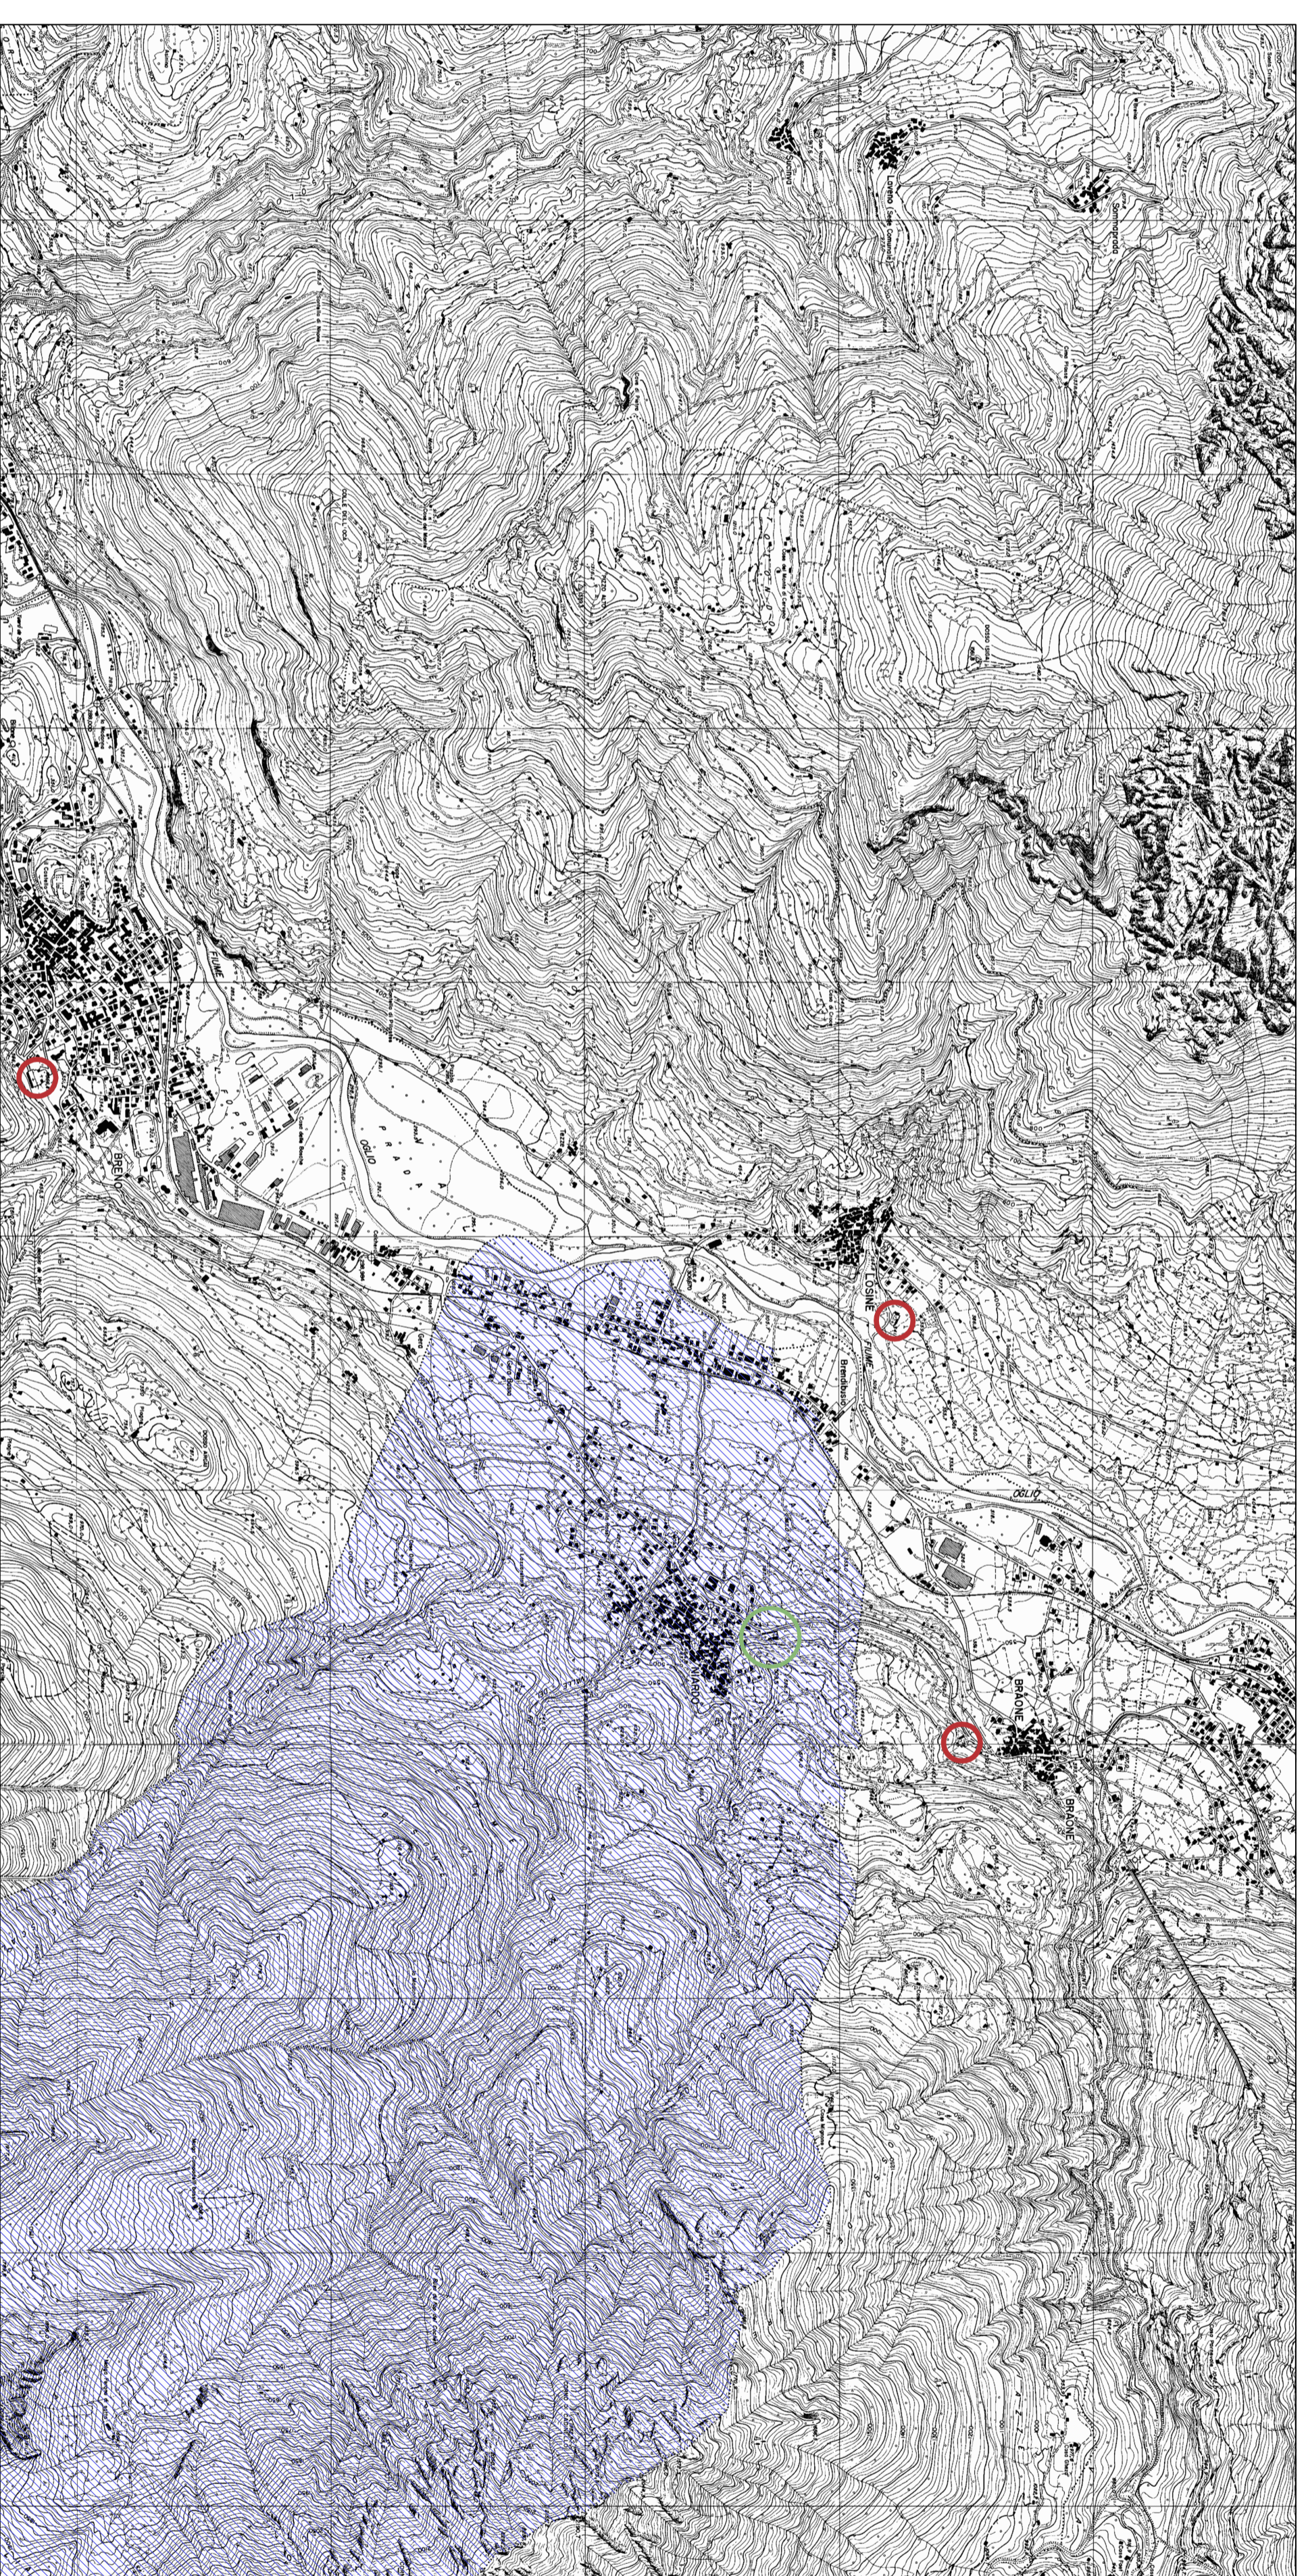3 - INDIVIDUAZIONE DEL BACINO DI UTENZA  
CTR scala 1:10000

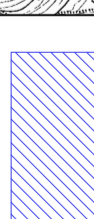

-  ubicazione cimitero NiarDO
-  ubicazione cimiteri limitrofi
-  bacino d'utenza