

comune di niardo
provincia di brescia

Piano di Governo del Territorio

documento di piano

carta condivisa del paesaggio:
inquadramento paesistico-territoriale
P.T.C.P. - Tavola viabilità - rete ecologica - S.U.S.

dp 3b

dicembre 2011

aggiornamenti

ADOTTATO dal Consiglio Comunale con Delibera n° 9 del 15 giugno 2012
APPROVATO dal Consiglio Comunale con Delibera n° 40 del 15 dicembre 2012

Planificazione e Coordinamento

arch. claudio nodari • arch. misura bellini • arch. carlo fasser
claudio nodari • arch. misura bellini • arch. carlo fasser
INGEGNERI RESPONSABILI DELLA PROGETTAZIONE DELLA PROGETTAZIONE

arch. ariella mietta • ing. giuseppe garati
INGEGNERI RESPONSABILI DELLA PROGETTAZIONE DELLA PROGETTAZIONE

arch. ariella mietta • ing. giuseppe garati
INGEGNERI RESPONSABILI DELLA PROGETTAZIONE DELLA PROGETTAZIONE

claudio nodari architetto

25040 niardo - bs - via a. marchetti, 42 - tel. 0304.48284




ambito comunale

legenda

- AUTOSTRADE
- STRADE EXTRAURBANE
- A DUE CORSE PER SENSO DI MARCIA
- STRADE EXTRAURBANE
- A UNA CORSA PER SENSO DI MARCIA
- STRADE EXTRAURBANE
- A DUE CORSE PER SENSO DI MARCIA (comunali)
- STRADE EXTRAURBANE
- AD UNA CORSA PER SENSO DI MARCIA
- STRADE EXTRAURBANE (provinciali)
- PRINCIPALI AL TRE STRADE (comunali)
- LINEE FERROVIE (a doppio binario)
- LINEE FERROVIE (a binario semplice)
- CONFINI PROVINCIALI
- CONFINI COMUNALI
- AREE URBANIZZATE
- AUTOSTRADE
- STRADE STATALI
- STRADE PROVINCIALI E STATALI
- STRADE PROVINCIALI


ESTRATTO PTCP: CLASSIFICAZIONE DELLA RETE STRADALE PROVINCIALE individuazione della funzione della rete nel territorio scala 1:125000

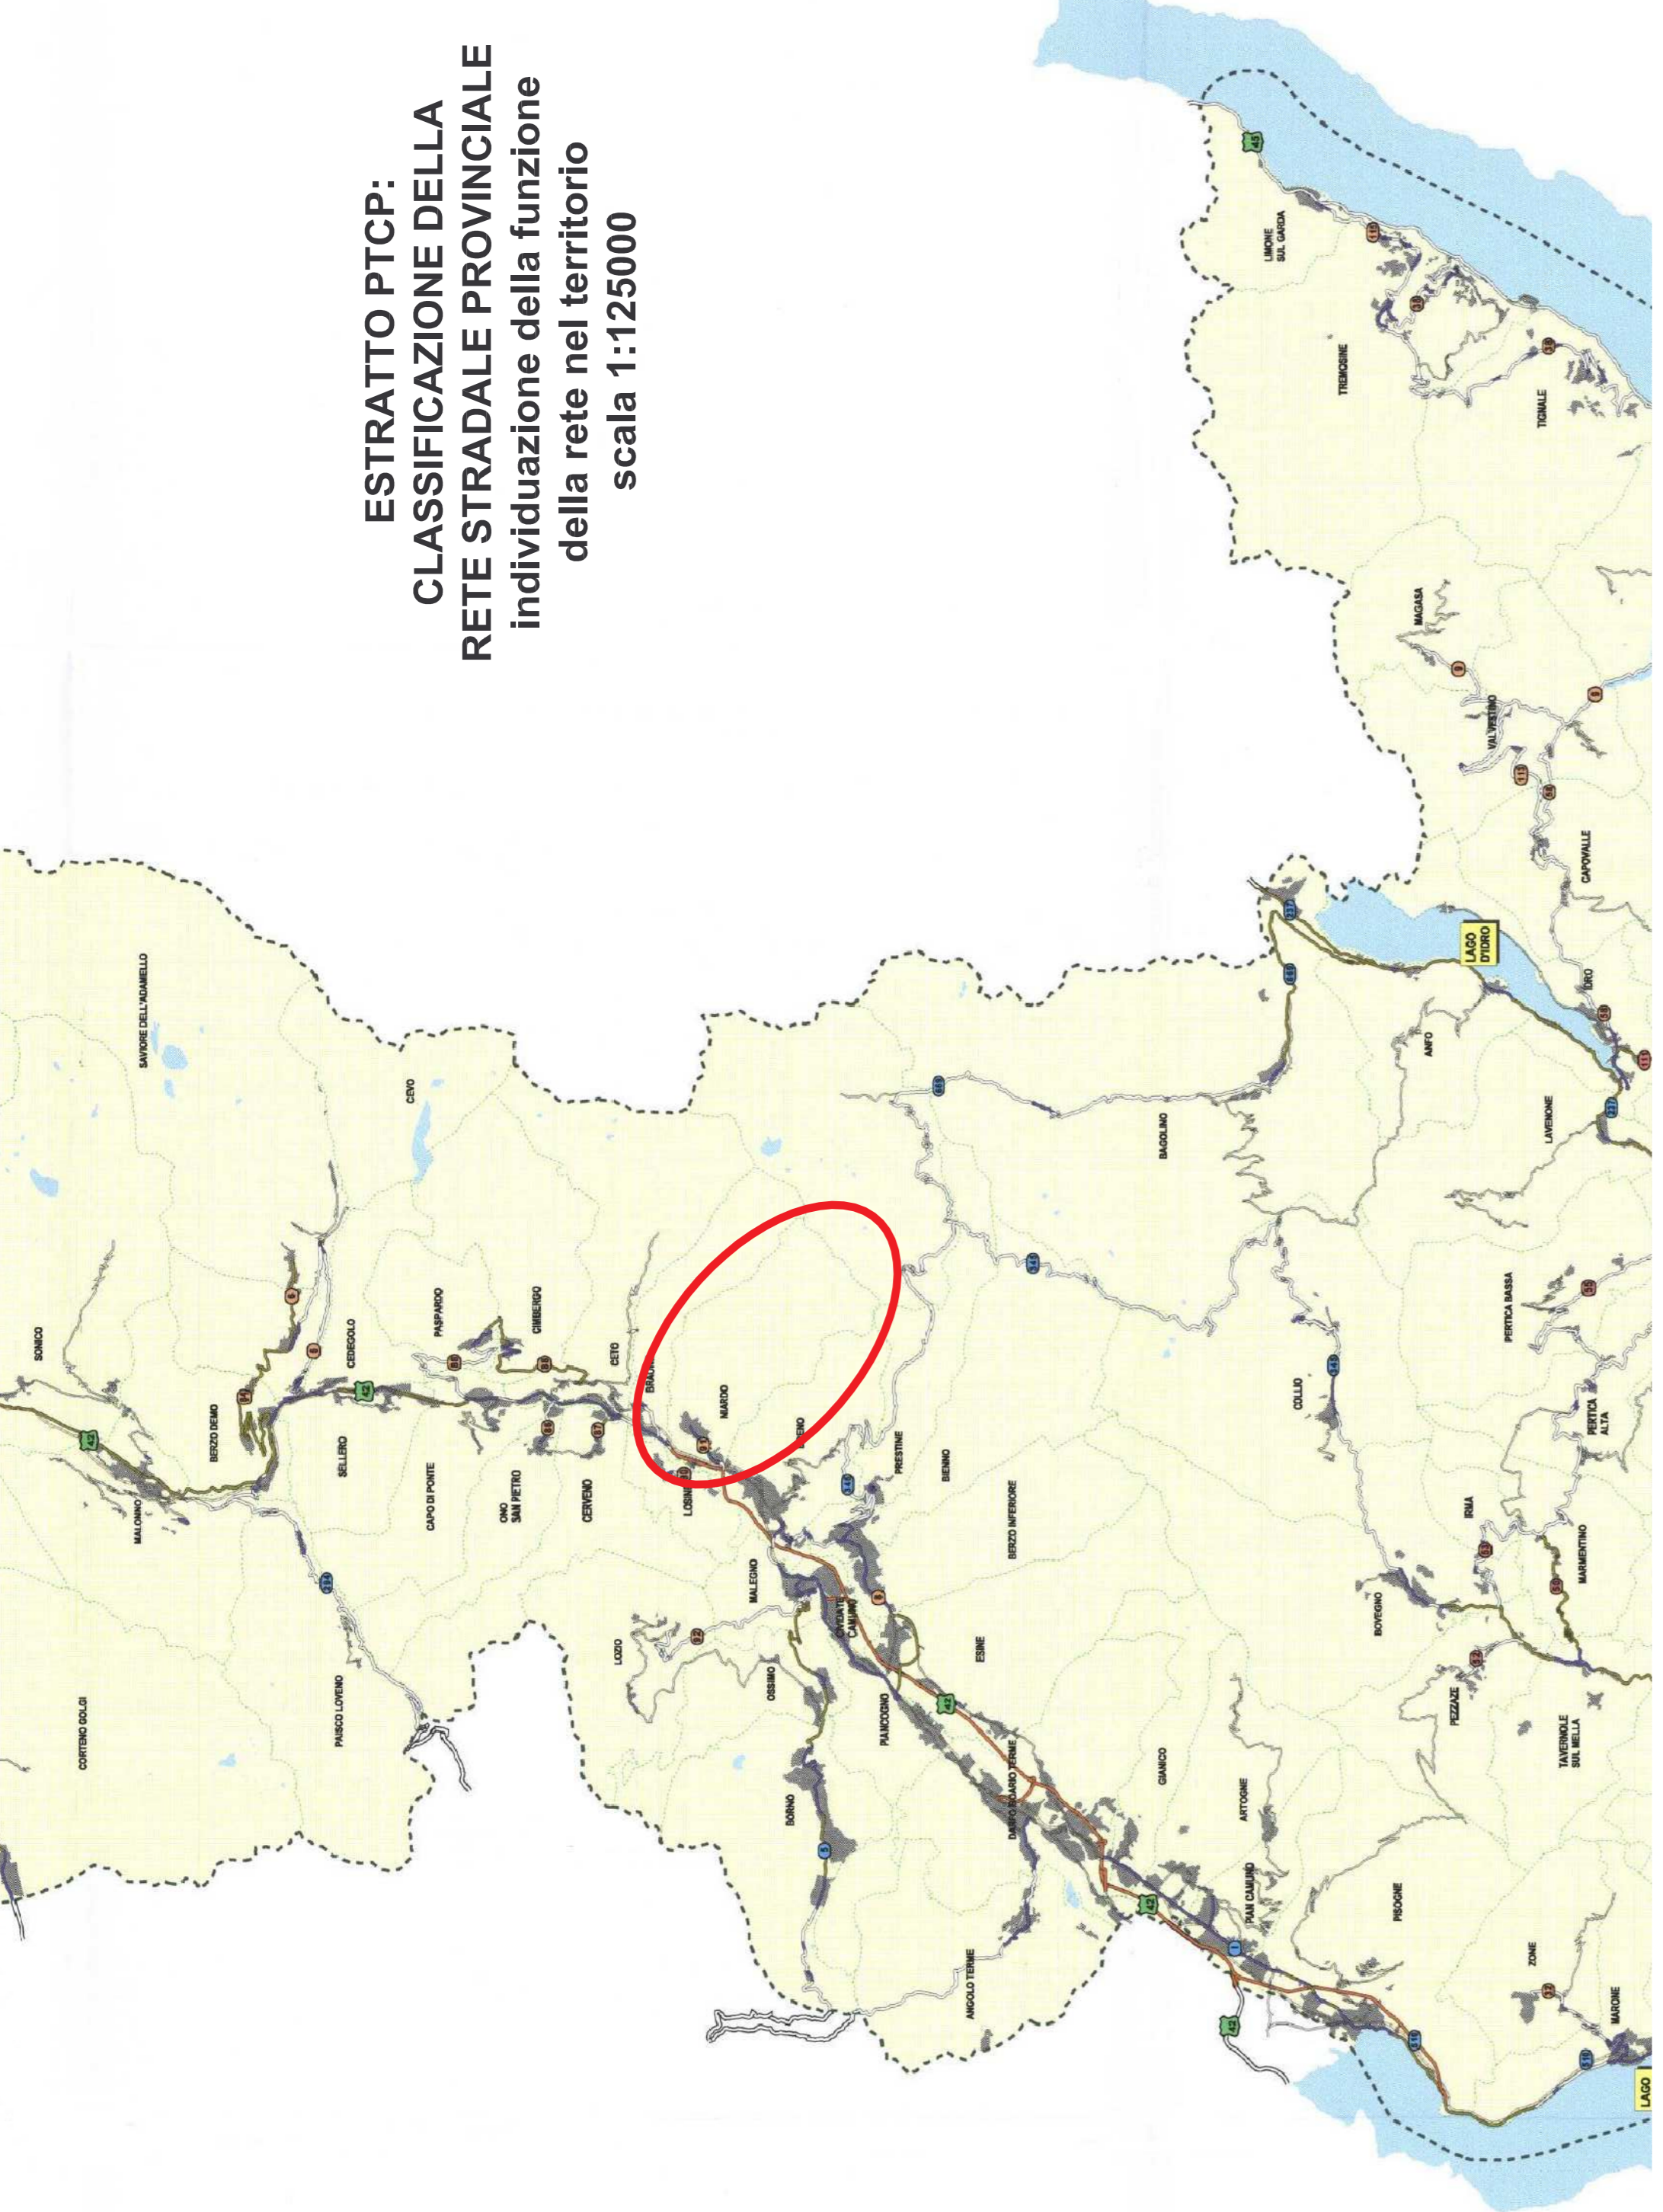

legenda

- BRESCIA
- CHIARI - ROVATO - PALUZZO
- FRANCOCORTA - SEBINO
- ALTO GARDA - BRESZANO
- MONTICHIARI
- GOZZANU' - LENO - MANERBO
- VILLE CAMONICA
- VILLE SABBIA
- VILLE TROMPIA


ESTRATTO PTCP: SISTEMI URBANI SOVRACOMUNALI

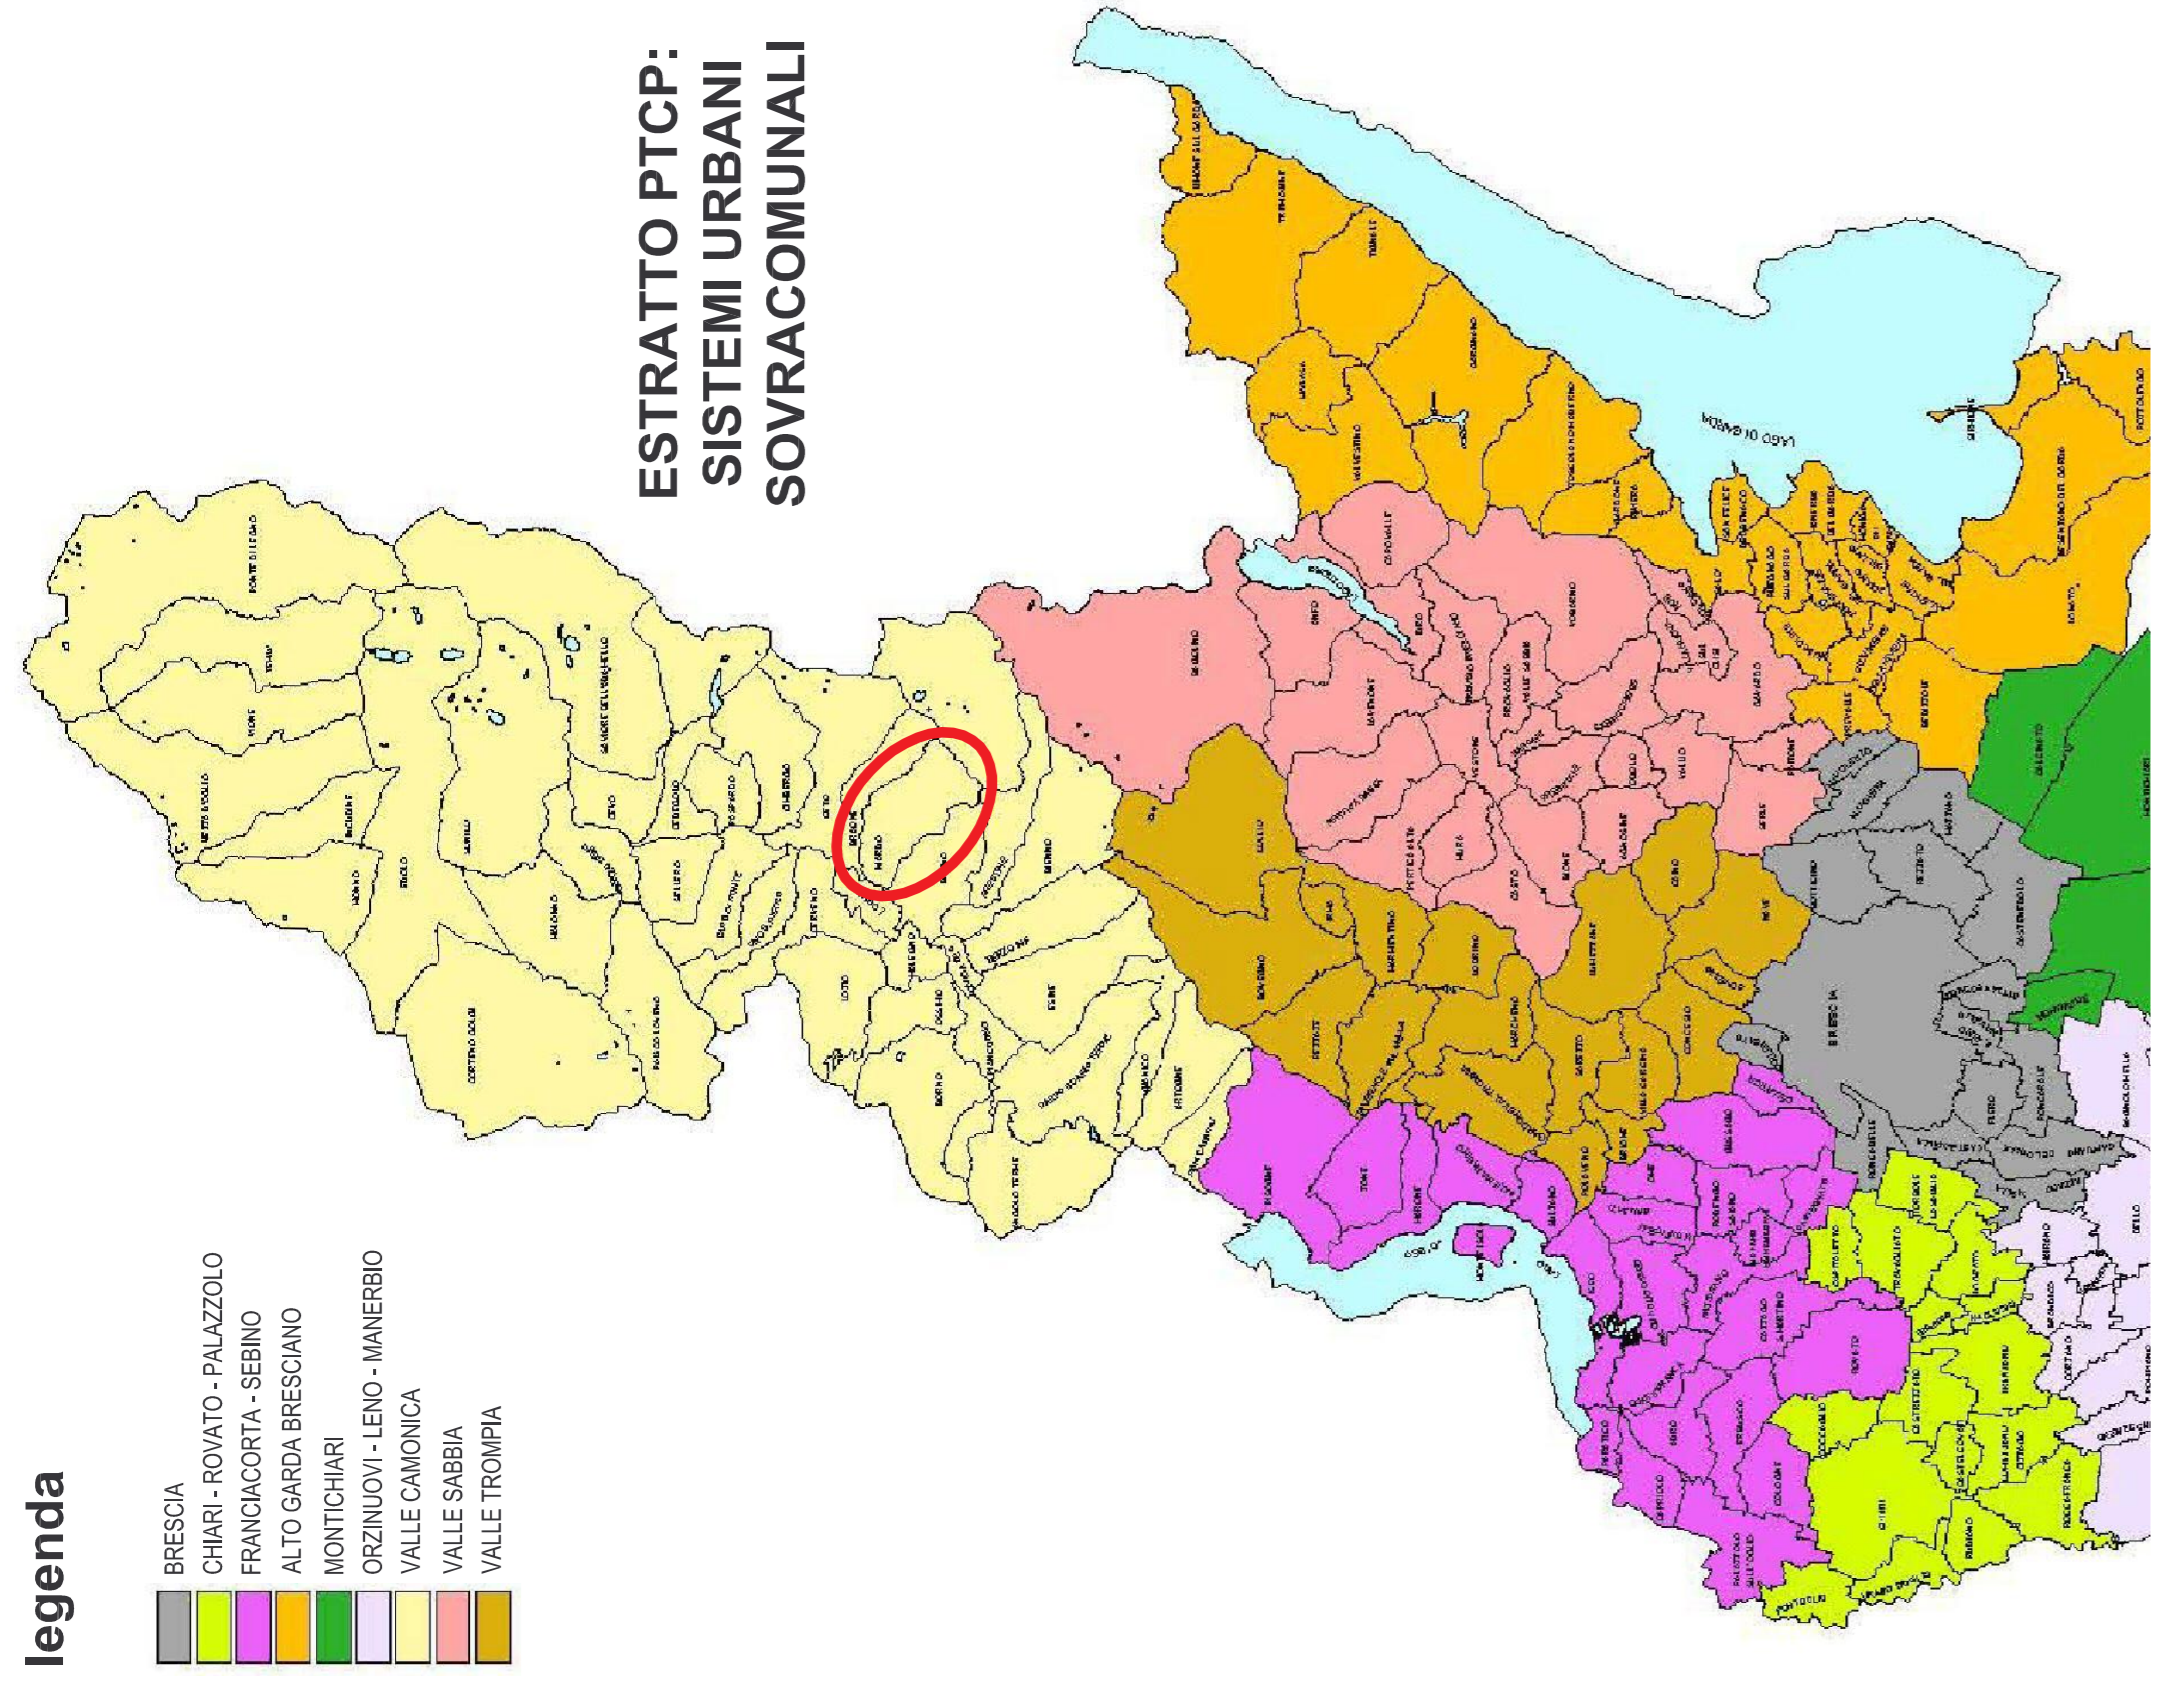

legenda

- core areas
- aree principali di sviluppo in ambito montano
- ambiti a specificità biogeografica
- principali ecosistemi forestali
- matrici naturali interconnesse
- area speciale di presidio dell'ecosistema montano della Valvestino
- area della ricostituzione ecosistemica polivalente in ambito collinare montano
- principali fasce di connettività ecologica
- fasce di consolidamento ecologico
- aree della ricostituzione ecosistemica polivalente delle colline moreniche del Garda
- fasce di consolidamento ecologico
- fasce di connettività ecologica
- fasce di consolidamento ecologico
- ambiti urbani e periferici
- ambiti della ricostituzione ecologica diffusa
- ambiti della ricostituzione ecologica polivalente
- ambiti della ricostituzione del sistema dei fontanili
- gargli principali in ambito pianiziale
- gargli secondari in ambito pianiziale

ESTRATTO PTCP: PROGETTO DEFINITIVO DELLA RETE ECOLOGICA

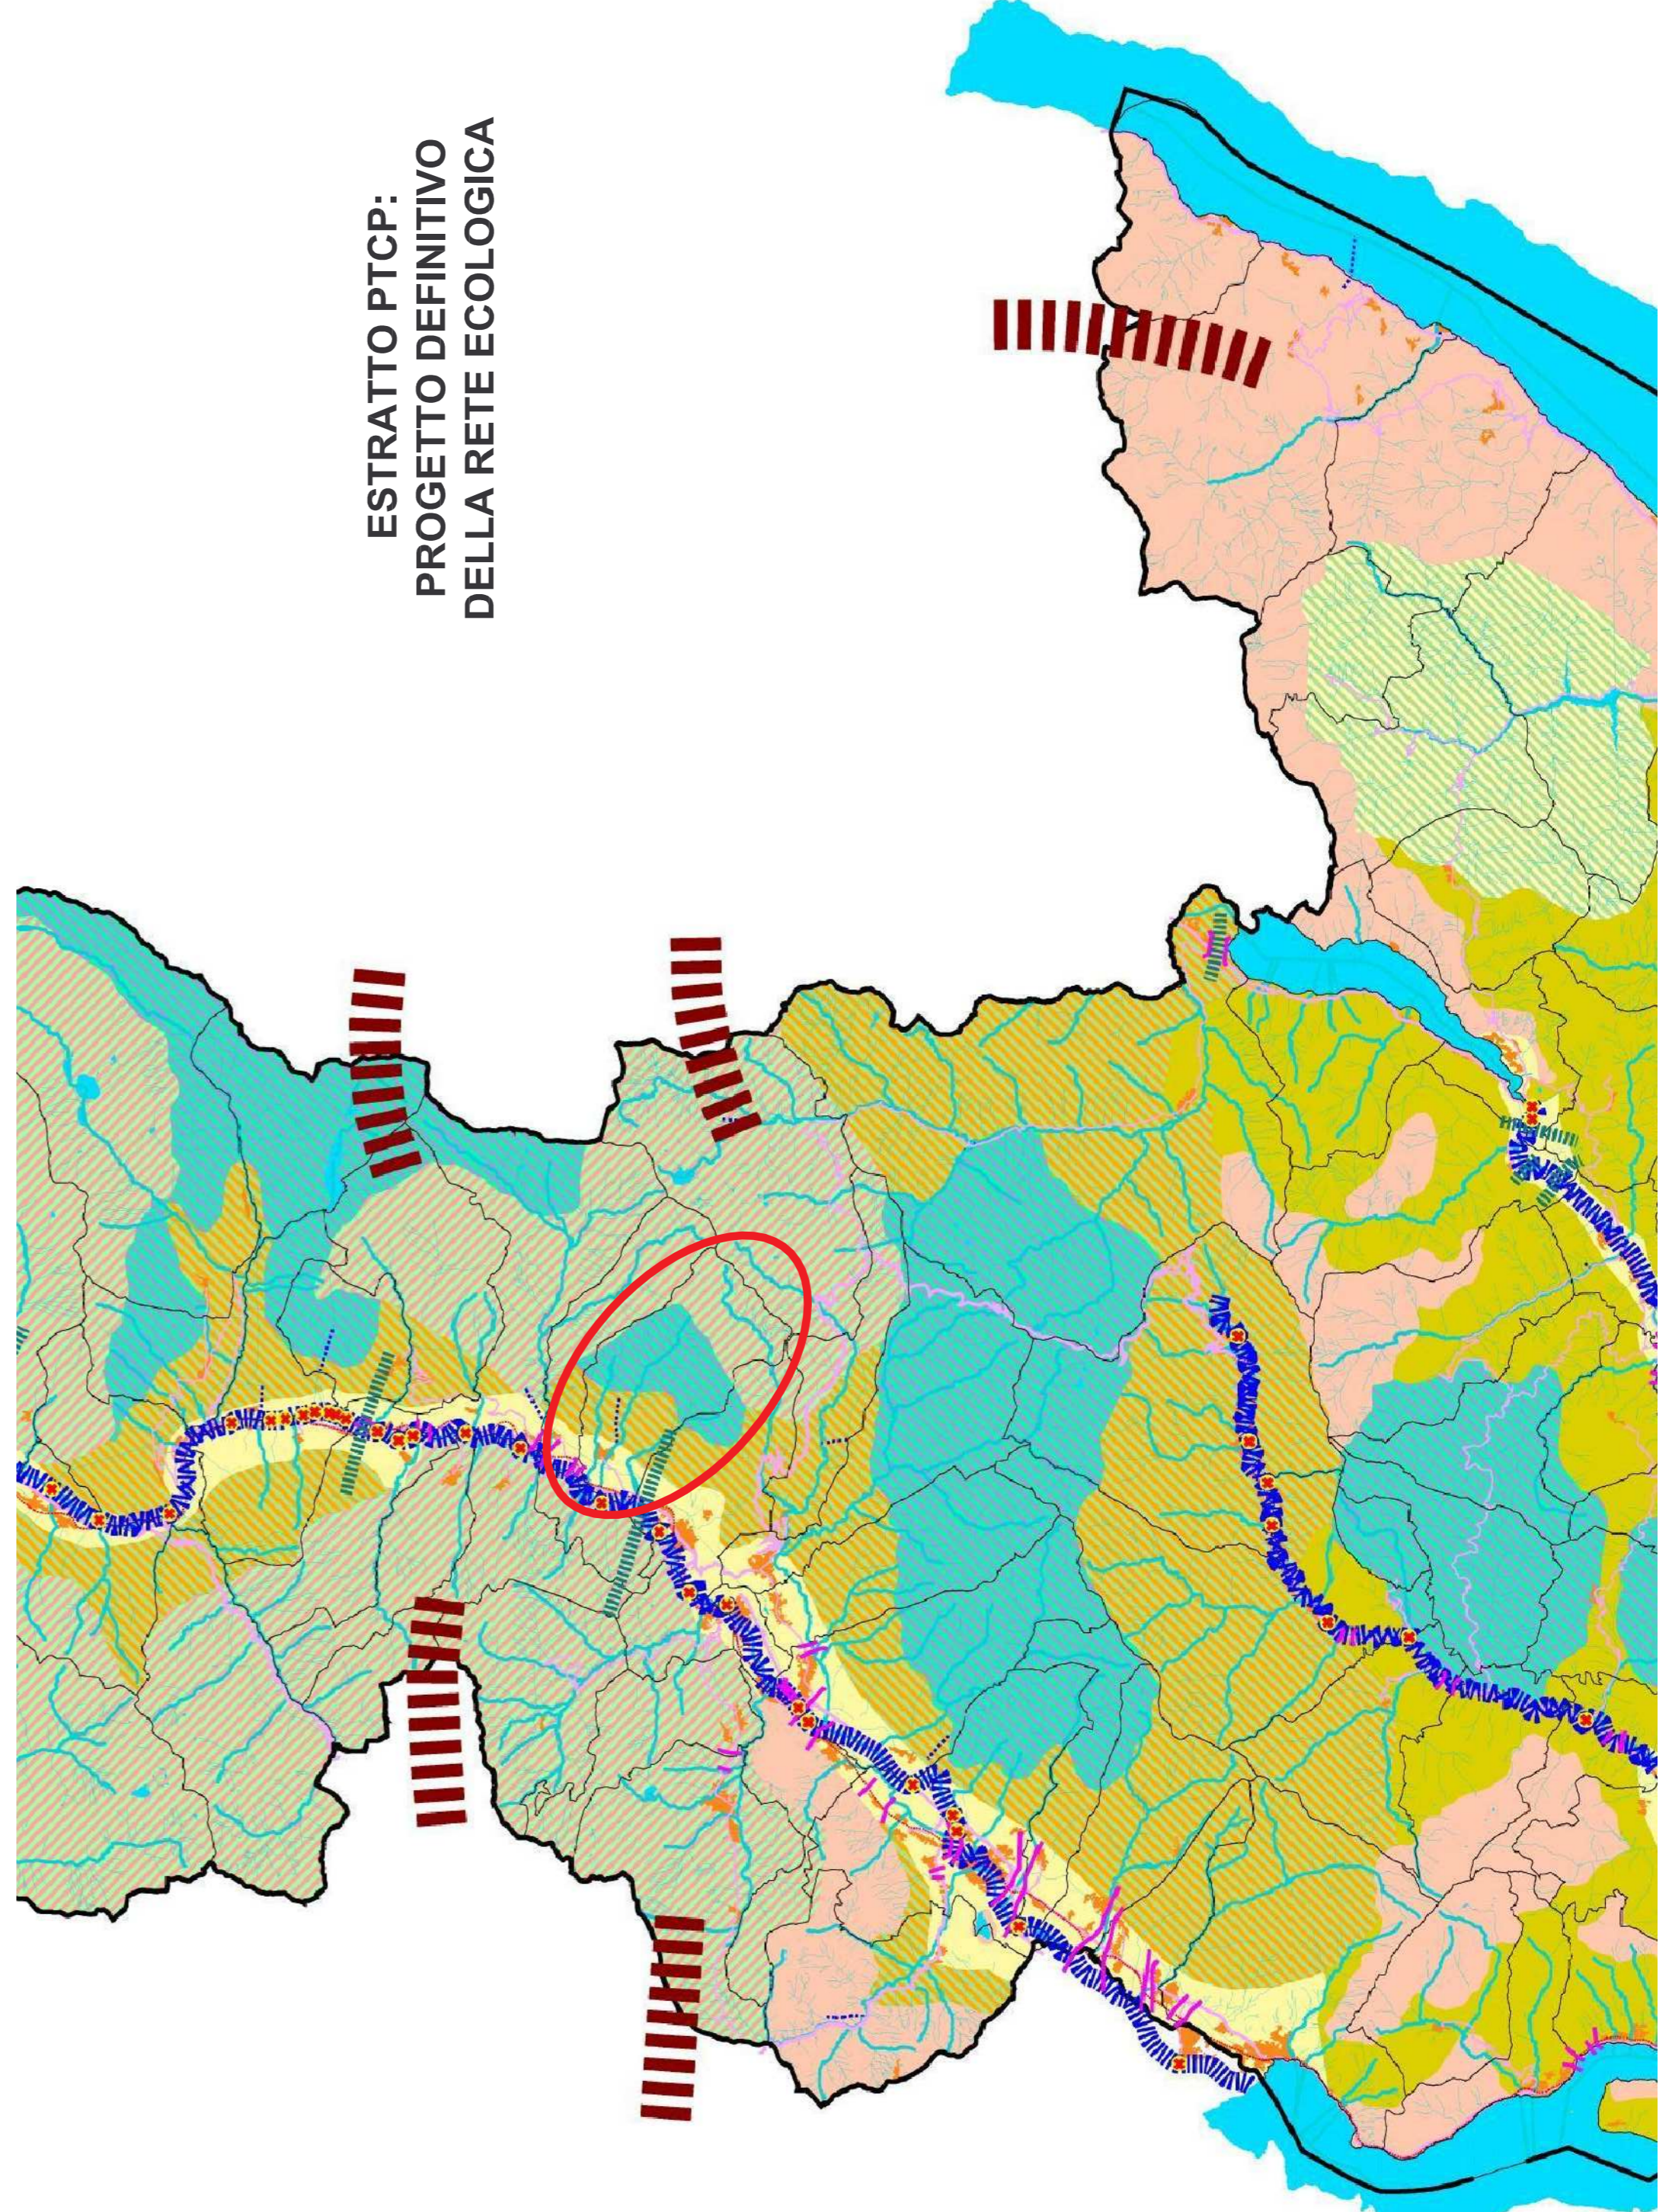

legenda

- E 26: fondovalle della media - bassa valle camonica
- E 27: convalle orientate ad ovest e sud-ovest della media-bassa val camonica
- E 28: Val Caffaro

ESTRATTO PTCP: CARTA DEGLI ECOMOSAICI

