

COMUNE DI OSSIMO
Provincia di Brescia



PIANO DI GOVERNO DEL TERRITORIO
(Approvato con delibera CC n° 5 del 19/04/2013, pubb. B.U.R.L. n° 22 del 29/05/2013)

ai sensi della Legge Regionale 11 marzo 2005, n° 12 e successive modifiche ed integrazioni

VARIANTE GENERALE AL PIANO DI GOVERNO DEL TERRITORIO - 2018

PIANO DELLE REGOLE
R.1.1
Ricognizione e classificazione degli ambiti del territorio comunale con individuazione delle modifiche cartografiche (Aggiornamento ai contenuti della DCC n. ___ del ___/___/___)

scala 1:5.000

Il Sindaco
Il Responsabile del Procedimento
Il Segretario

ESTENSORE VARIANTE
Arch. Antonio Rubagotti

COLLABORATORI
Matteo Rizzi
Roberto Fiore


ESTENSORE PGT
Arch. Antonio Rubagotti

Adottato con delibera del C.C. n° del.....
Approvato con delibera del C.C. n° del.....
Pubblicato sul B.U.R.L. n° del.....

2 0 1 8 (ns. rif. 393-U)



architettura e territorio
Antonio Rubagotti architetto

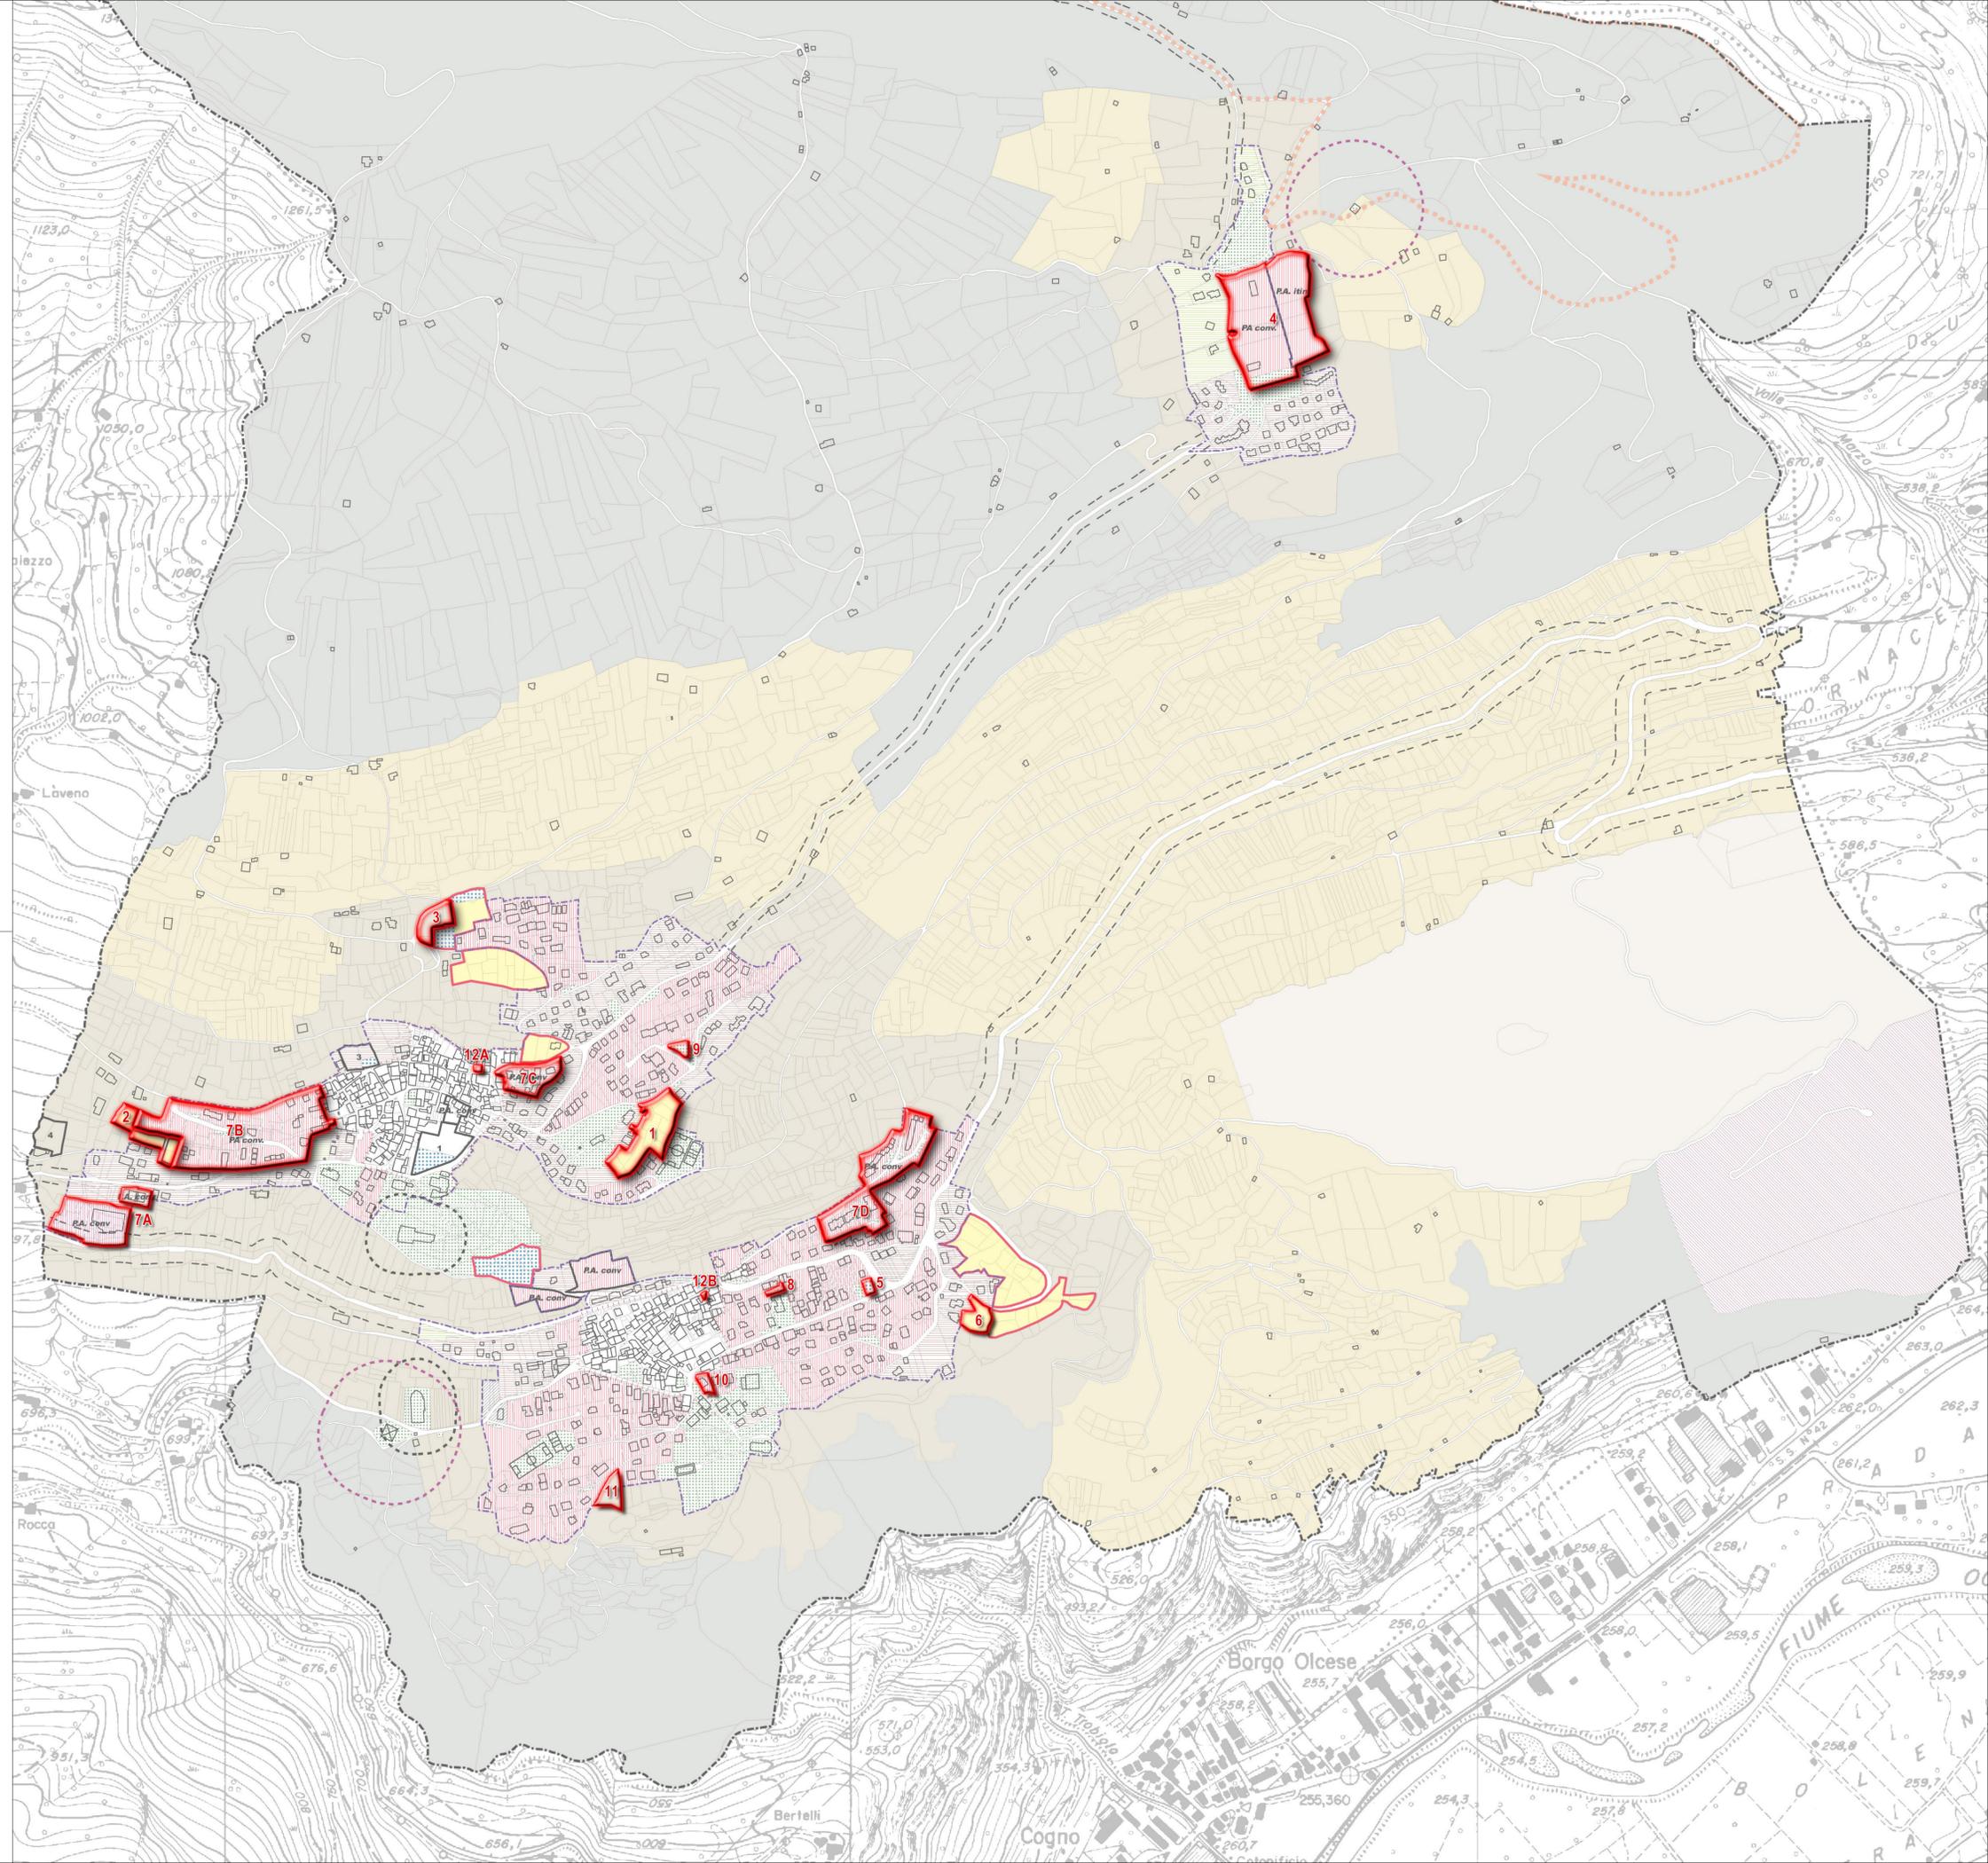

Legenda

	Confine comunale		Fasce di rispetto cimiteriale
	Tessuto Urbano Consolidato - ex art. 10, c. 1, l. a), LR 12/05 e s.m.i. - Centro abitato		Fasce di rispetto dei depuratori
	Aree di interesse storico - archeologico		Fasce di rispetto stradale
	Individuazione delle modifiche cartografiche		

Il sistema del tessuto urbano prevalentemente residenziale

- Nuclei di Antica Formazione
- Ambiti a destinazione prevalentemente residenziale
- Ambiti residenziali di contenimento allo stato di fatto
- Verde urbano di salvaguardia

Il sistema del tessuto urbano prevalentemente produttivo o commerciale

- Ambiti a destinazione prevalentemente produttiva
- Attività produttive/commerciali con depositi a cielo aperto
- Ambito Territoriale Estrattivo

Il sistema dei servizi

- Ambiti per servizi pubblici e di interesse pubblico o generale esistenti
- Ambiti per servizi pubblici e di interesse pubblico o generale in progetto

Ambiti di trasformazione

- AdT a destinazione prevalentemente residenziale
- AdT per servizi pubblici integrati

Il sistema rurale ed extraurbano

- Ambiti agricoli produttivi
- Ambiti agro-silvo-pastorali
- Ambiti rurali di tutela dell'abitato
- Ambito funzionale alla futura costituzione del Parco tematico del Cerreto
- Aree di tutela della ZPS IT 2060401 - Parco Regionale delle Orobie Bergamasche
- Comparti soggetti a normativa particolareggiata
- Ambiti soggetti a pianificazione attuativa già convenzionata alla data di adozione del PGT
- Ambiti soggetti a pianificazione attuativa in itinere (approvati ma non ancora convenzionati alla data di adozione del PGT)
- Viabilità di progetto