



ADOSSATO dal Consiglio Comunale con Delibera n. 16 del 05/07/2013

il Responsabile del procedimento
 Dott. Germano Pezzoni

il Sindaco
 Arch. Fabio De Pedro

STUDIO Ing. Sergio BAININI
 Via Argilla, 6 - 25040 - Boario Terme (BS)
 t. e f. 0364.533783 mail: sergiobainini@studiobainini.it

Pianificazione
 Ing. Sergio Baisini
 Arch. Michela Abondio
 Ing. Antonio Acerbi

Collaborazione
 Arch. Nicola Abondio

PIANO dei SERVIZI


scale 1: 20.000
 1: 2.000
 data gennaio 2014

PdS
1


LEGENDA

- area centro storico
- SERVIZI ESISTENTI:**
 - scuole
 - pubblica utilità
 - interesse sovcomunale
 - sicurezza del cittadino
 - culturali
 - sociali
 - sanitarie
 - religiose - cimiteriali
 - verde attrezzato
 - attrezzature turistiche
 - attrezzature sportive
 - parcheggi
 - impianti ed attrezzature tecnologiche
- SERVIZI in PROGETTO:**
 - centro raccolta rifiuti in previsione
 - verde attrezzato in previsione
 - parcheggi in previsione
- aree acquisite
- aree da acquisire

Vista 1
 scala 1: 2.000

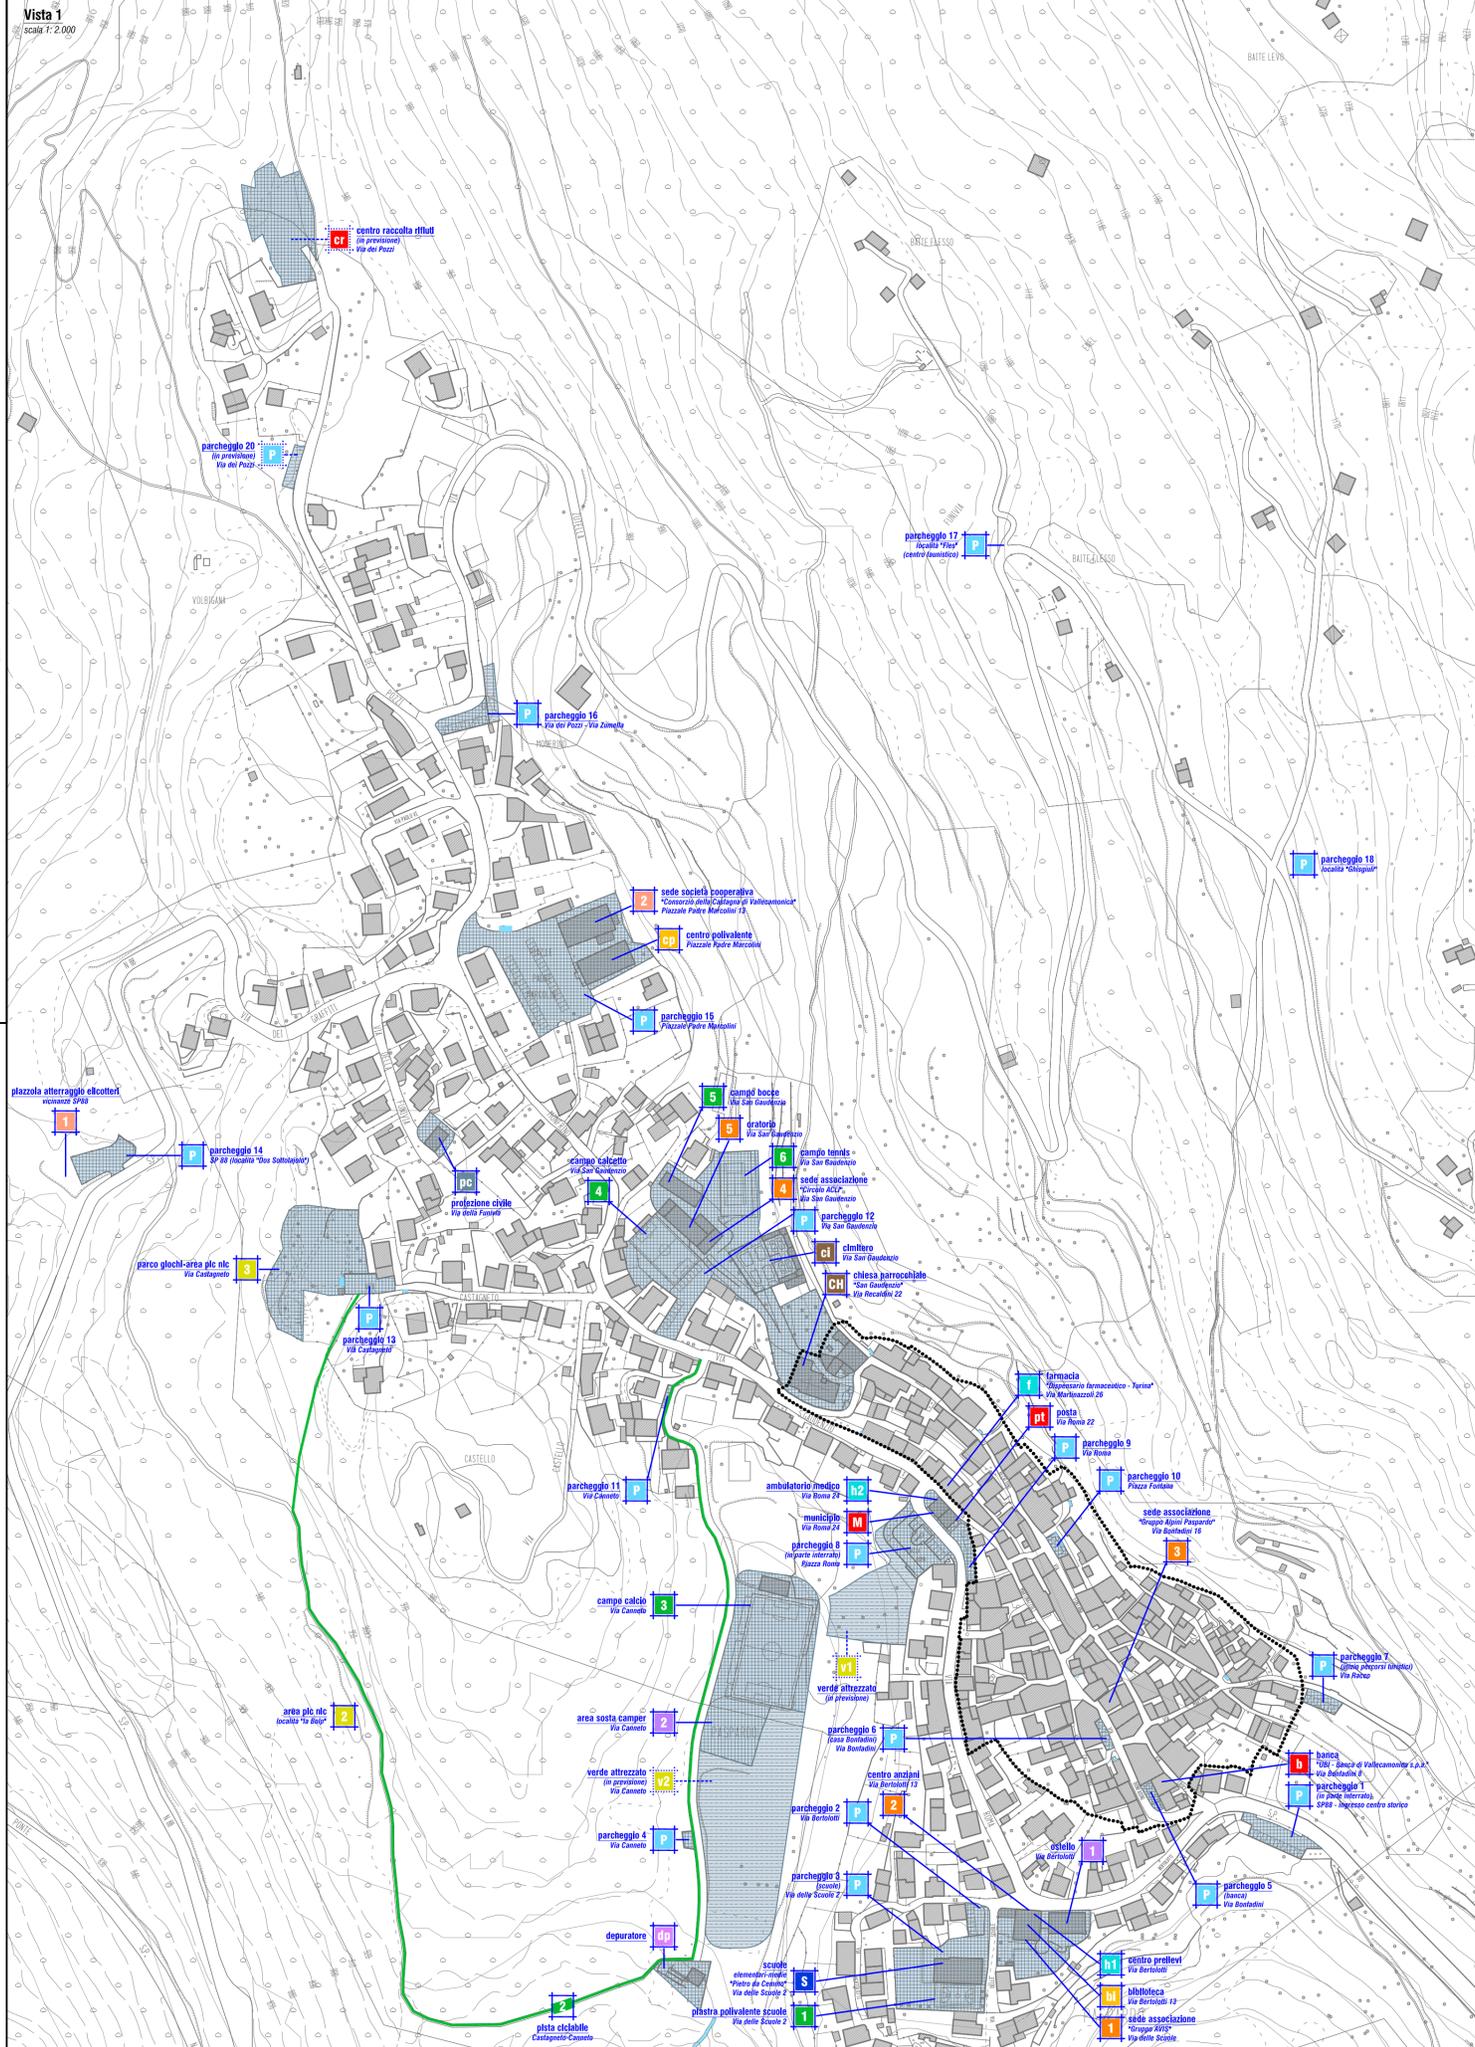

Vista 3: ai limiti del territorio comunale
 scala 1: 20.000

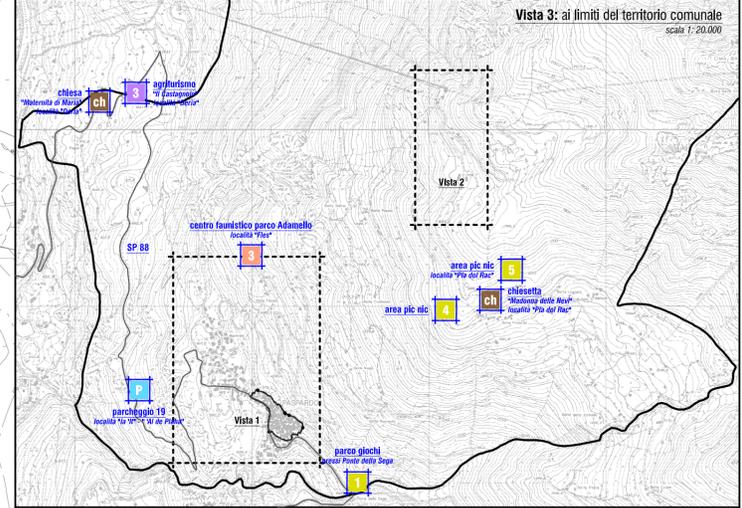

Vista 2
 scala 1: 2.000

