

comune di pian camuno
provincia di brescia

Piano di Governo del Territorio

valutazione ambientale strategica
tavola delle criticità e delle sensibilità

vas1

revisione n. 1 / 2013

adottata dal Consiglio Comunale con Delibera n° 18 del 17 luglio 2014
approvata dal Consiglio Comunale con Delibera n° 30 del 6 dicembre 2014

planificazione e coordinamento

arch. claudio nodari esne - ts
arch. maura bellucini esne - ts
arch. anela rivetta brno - ts

rapporto ambientale

ing. marcella salvetti esne - ts

studio agronomico - forestale

dot. for. marco sangalli brno - ts

marzo 2014
scala 1:5.000

aggiornamenti

il responsabile del procedimento

arch. pier gorgio pietrobboni

il sindaco

geom. pi renato pietro

claudio nodari architetto

studio di architettura e urbanistica
con altri architetti pianificatori paesaggisti e conservatori
della provincia di brescia n. 544

protocollo

ELEMENTI DI CRITICITA' E SENSIBILITA'

scala 1:5.000

LEGENDA

- confine comunale
- ambiti di trasformazione individuati nel PGT vigente
- ambiti di trasformazione introdotti dalla revisione
- ambiti di trasformazione modificati dalla revisione
- varianti al Piano delle Regole
- varianti al Piano dei Servizi

LEGENDA

- confine comunale
- scarico acque bianche
- residuo urbano consolidato o prevalente destinazione residenziale
- montecampione (territorio a vocazione turistica)
- ambiti di trasformazione individuati nel PGT vigente
- ambiti di trasformazione introdotti dalla revisione
- ambiti di trasformazione modificati dalla revisione
- varianti al Piano delle Regole
- varianti al Piano dei Servizi

CRITICITA'


- residuo urbano consolidato o prevalente destinazione originaria/produttiva
- residuo urbano consolidato o destinazione industriale (aree con attrezzature tecnologiche)
- rete stradale
- linea ferroviaria
- fascia di rispetto stradale e ferroviario
- industrie insalubri di I classe (aggiornamento ASI, 2002)
- elettrdotto nr. 025 e fascia di rispetto di 12 m
- elettrdotto nr. 209 e fascia di rispetto di 10 m
- elettrdotto nr. 413/414 e fascia di rispetto di 28 m
- elettrdotto nr. 605 e fascia di rispetto di 17 m
- elettrdotto nr. 605/730 e fascia di rispetto di 28 m
- rete gasdotti (Snam Rete Gas)
- allevamenti e relative fasce di rispetto
- impianto di trattamento e smaltimento rifiuti (Piano Rifiuti Provinciale)
- fascia di rispetto depuratori (100m)
- aree scabelli
- perimetrazione del centro storico
- corridoi fluviali - elementi di rete ecologica
- aree agricole E1
- area agricola di rilevanza paesistica E3
- rispetto dell'abitato e verde di connessione tra territorio agricolo ed edificato
- terreni coperti da boschi (art.142 lettera a) D.Lgs.22/01/2004)
- pozzo di captazione e relativo fascio di tutela assolata (10m) e fascia di rispetto (200m)
- fascia di rispetto cimiteriale
- area di rispetto delle sorgenti captate o scopo idropotabile
- Piano di Assetto Idrogeologico - limite esterno fascia A
- Piano di Assetto Idrogeologico - limite esterno fascia B
- Piano di Assetto Idrogeologico - limite esterno fascia C

Piano di emergenza esterno per stabilimenti a rischio di incidente rilevante - Stabilimento Liquigas S.p.A.
D. Lgs. 334/99 e s.m.i. - art. 6 e 7
redattoria R.I.R. (Risorgimento s.p.a.)

- zona di sicuro impatto (area di elevato letalità) - R1=136m
- zona di danno (area di inizio letalità) - R1A=207m
- zona di attenzione - R=500m

Discariche cessate

- scorie di I periodo
- scorie di II periodo
- neri di I periodo
- neri di II periodo

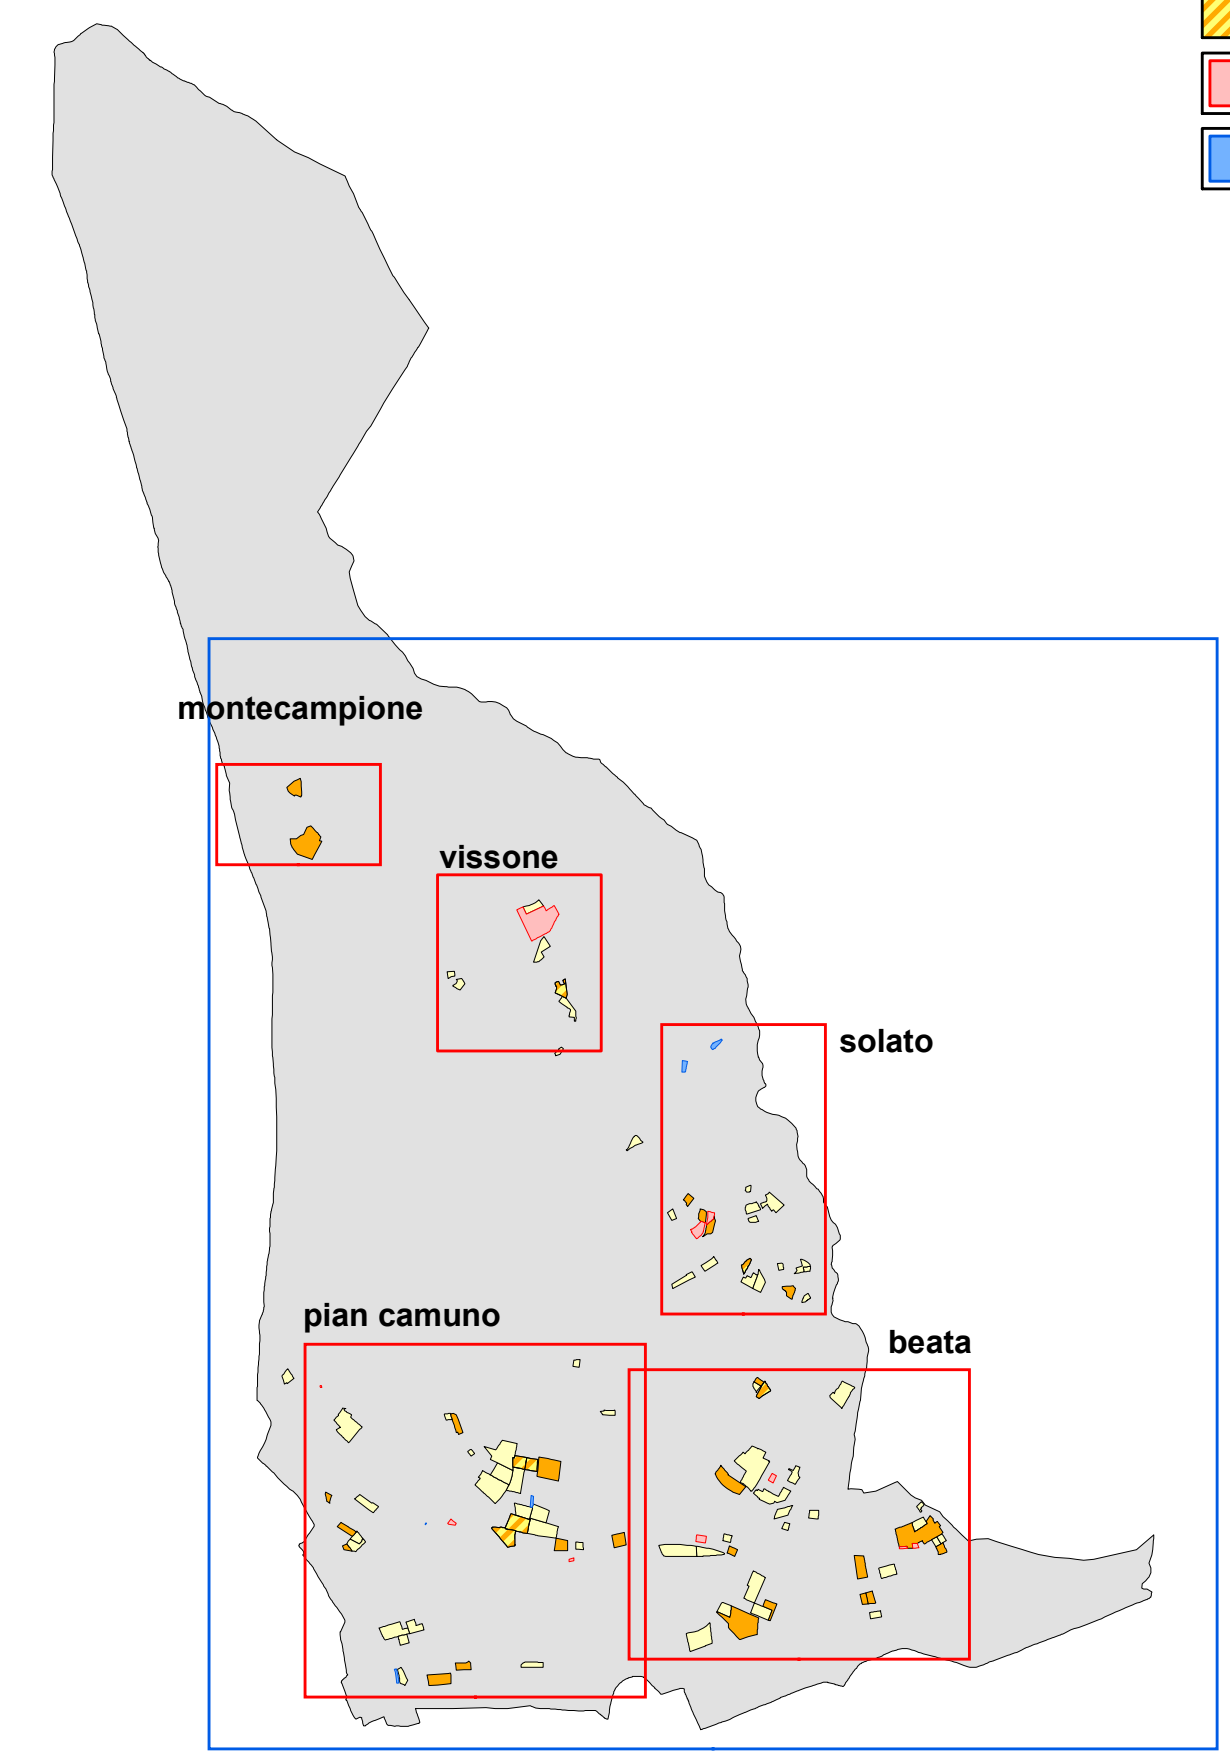

INDIVIDUAZIONE DELLE VARIANTI della REVISIONE N.1/2013 scala 1:5.000

