


SEZIONE LONGITUDINALE 8-8
Situazione a Progetto "Scala 1:100"

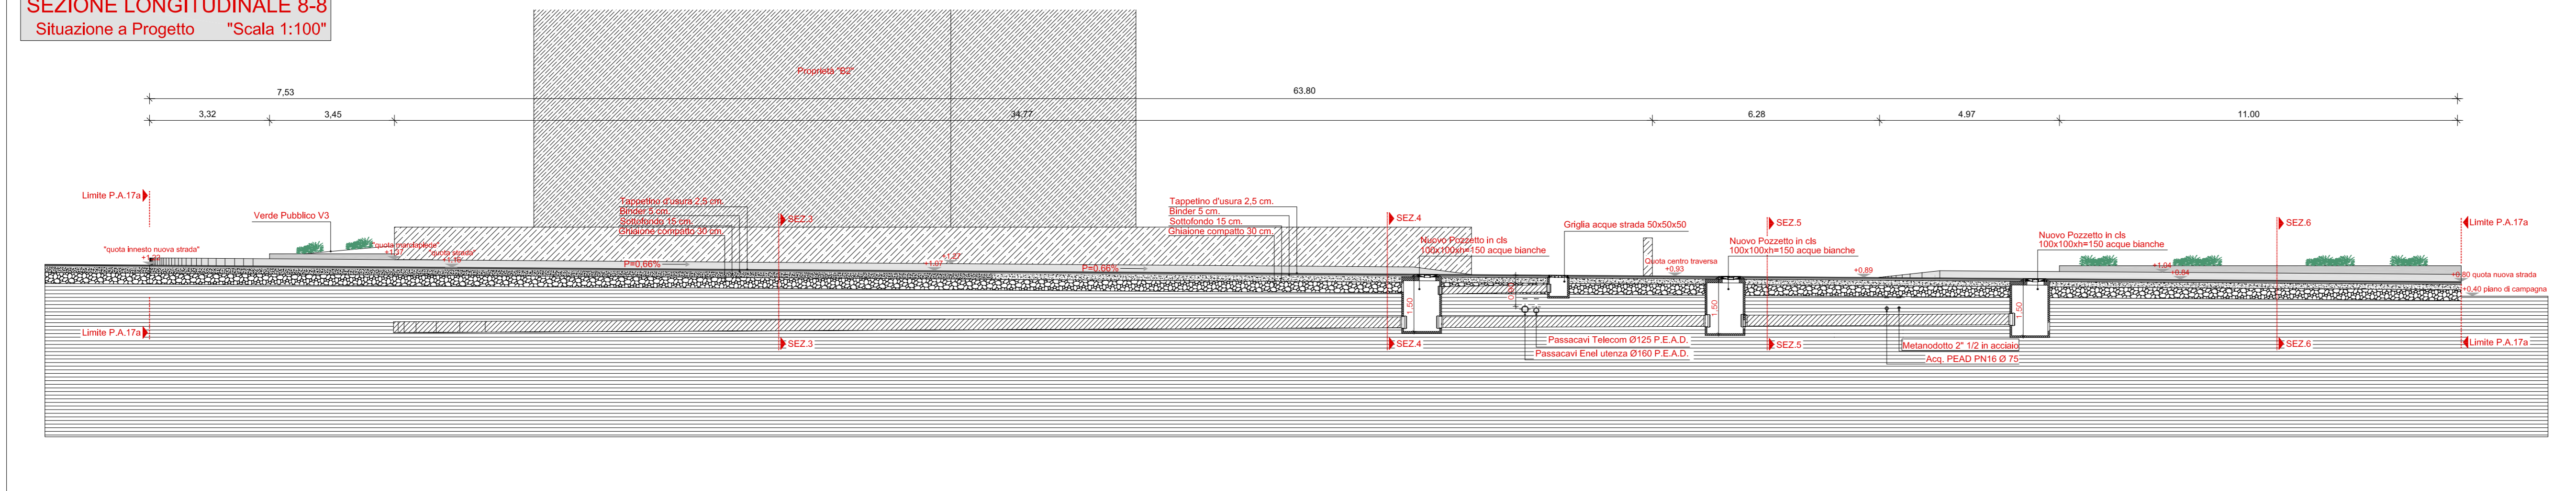

I LOTTIZZANTI:

- Garatti Chiara _____ Arrighetti Piera _____
- Abondio Francesco _____
- Bianchi Fabio _____
- Zezlola Marlo _____
- Schiavi Giulio e figli S.r.l. _____
- Società Atlantis S.r.l. _____
- Poiatti F.lli di Poiatti Marcellino & C snc _____

Comune di Pian Camuno Provincia di Brescia

Piano Attuativo n° 17a - Beata

SEZIONI STRADALI
"8-8"

Elaborato
7
Scala **1:100**
Data

Il Progettista

Il Responsabile del Servizio