




**PARTICOLARE PALO I.P.**  
Situazione a Progetto "Scala 1:25"

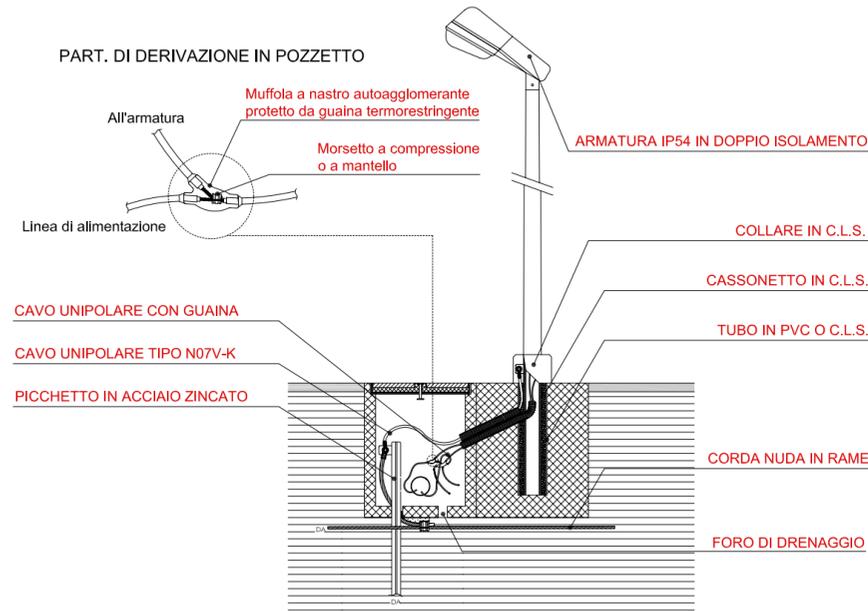


**PIANTA POZZ. Elett. E TEL.**  
Situazione a Progetto "Scala 1:25"

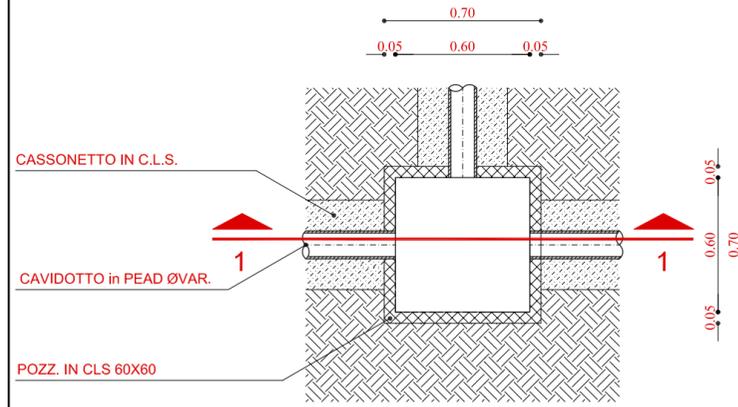

**PARTICOLARE STRATIGRAFIA**  
Situazione a Progetto "Scala 1:25"

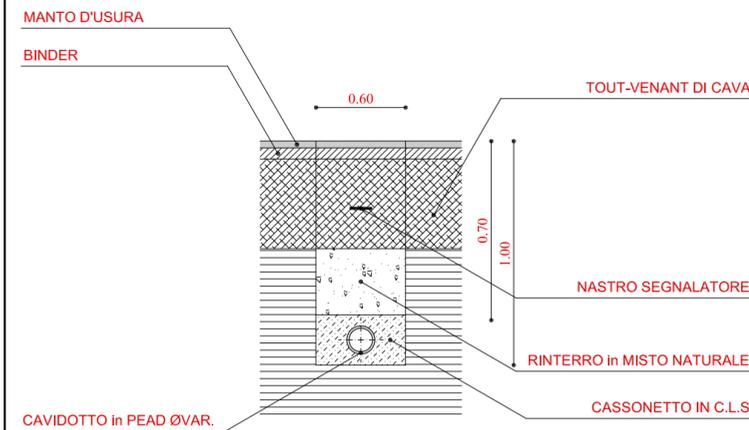

**SEZ. POZZETTO Elett. E TEL.**  
Situazione a Progetto "Scala 1:25"

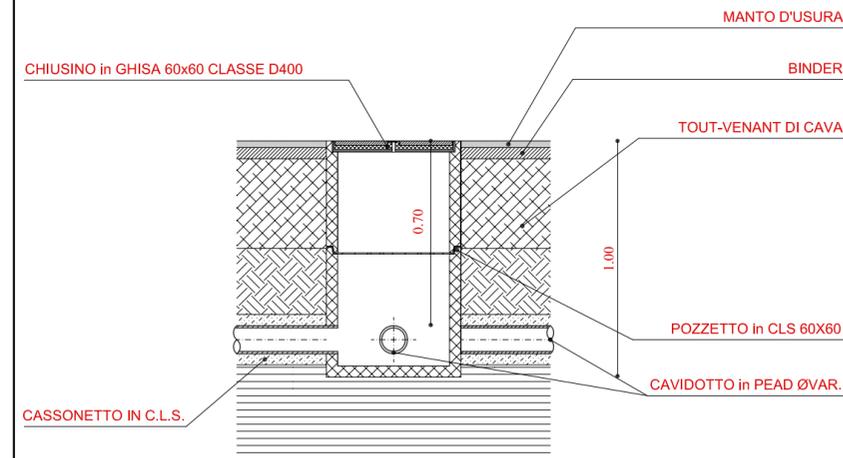

**I LOTTIZZANTI:**

Garatti Chiara

Arrighetti Piera

Abondio Francesco

Bianchi Fabio

Zeziola Mario

Schiavi Giulio e figli S.r.l.

Società Atlantis S.r.l.

Polatti F.III di Polatti  
Marcellino & C snc

Comune di Pian Camuno

Provincia di Brescia

**Piano Attuativo n° 17a - Beata**

**PARTICOLARI POZZETTI RETE  
ELETTRICITA' - TELEFONO e I.P.**

Elaborato

**13**

Scala **1:25**

Data

Il Progettista

Il Responsabile del Servizio

Dott. Ing. Giuseppe Garatti - Via S. Giulia, 16 25050 Pian Camuno (Bs)