


ZONAZIONE DELLA PERICOLOSITA' DERIVANTE DA CROLLO IN ROCCIA

**All. 1c: Traiettorie di caduta massi**

**SEZIONE 1**

BLOCCO VOLUME MODALE = 0.18 m<sup>3</sup>  
(diametro equivalente = 0.7 m)

SCALA 1:900

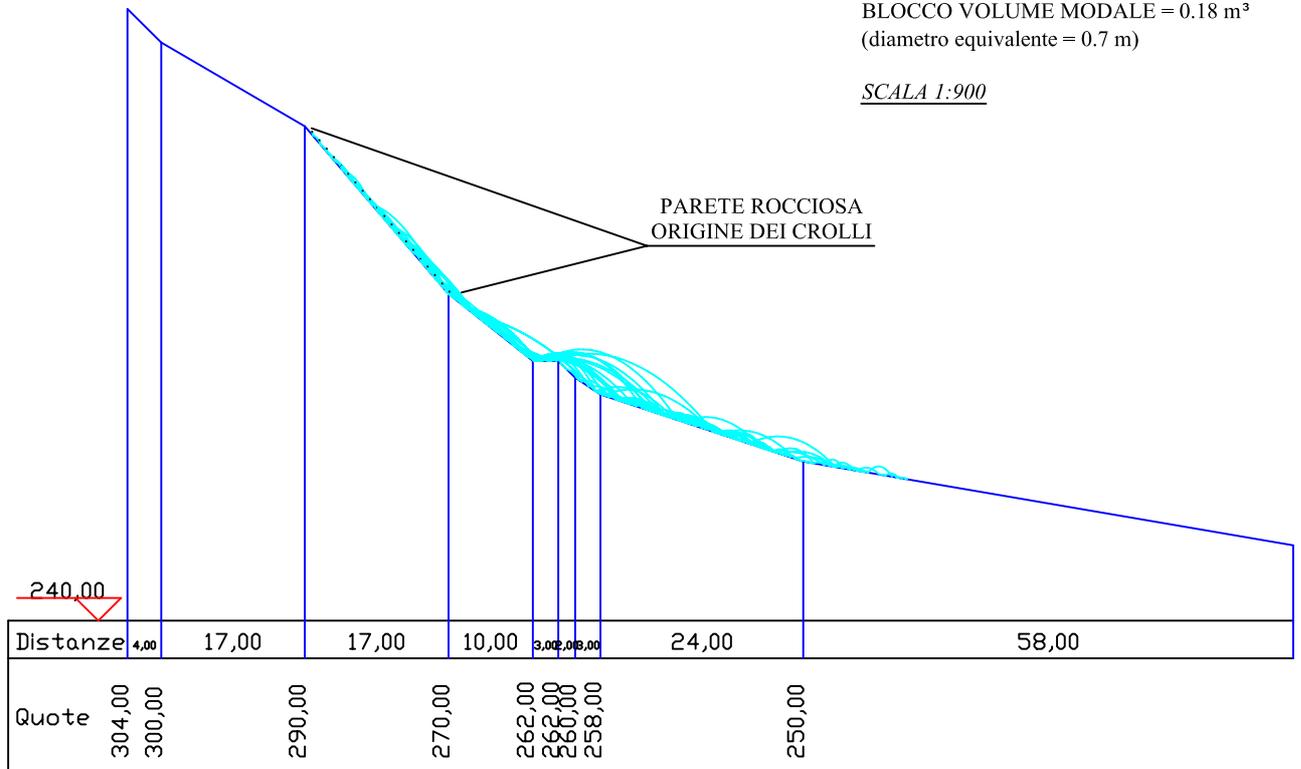

**SEZIONE 2**

BLOCCO VOLUME MODALE = 0.18 m<sup>3</sup>  
(diametro equivalente = 0.7 m)

SCALA 1:1000

