

Piano di Governo del Territorio

approvato con Del.C.C. n 13 del 15 marzo 2008

piano delle regole

nucleo di antica formazione: classificazione degli edifici

beata

variante V1

adottata dal Consiglio Comunale con Delibera n°19 del 14 giugno 2011
approvata dal Consiglio Comunale con Delibera n°36 del 24 novembre 2011

Planificazione e Coordinamento
arch. claudio nodari • arch. elena palestri • ing. lidia cotti piccinelli

Valutazione Ambientale Strategica
ing. marcella salvetti

claudio nodari architetto

studio di architettura e urbanistica

25040 esine (bs) - via a. manzoni 57 - tel. e fax 0364.46394

C 4b.3

gennaio 2011


scala 1:500

aggiornamenti

retifica n.1-giu09_DCC n.29 05/06/09

il responsabile
del procedimento
arch. pier giorgio pietroni

il sindaco
geom. per renato pietro

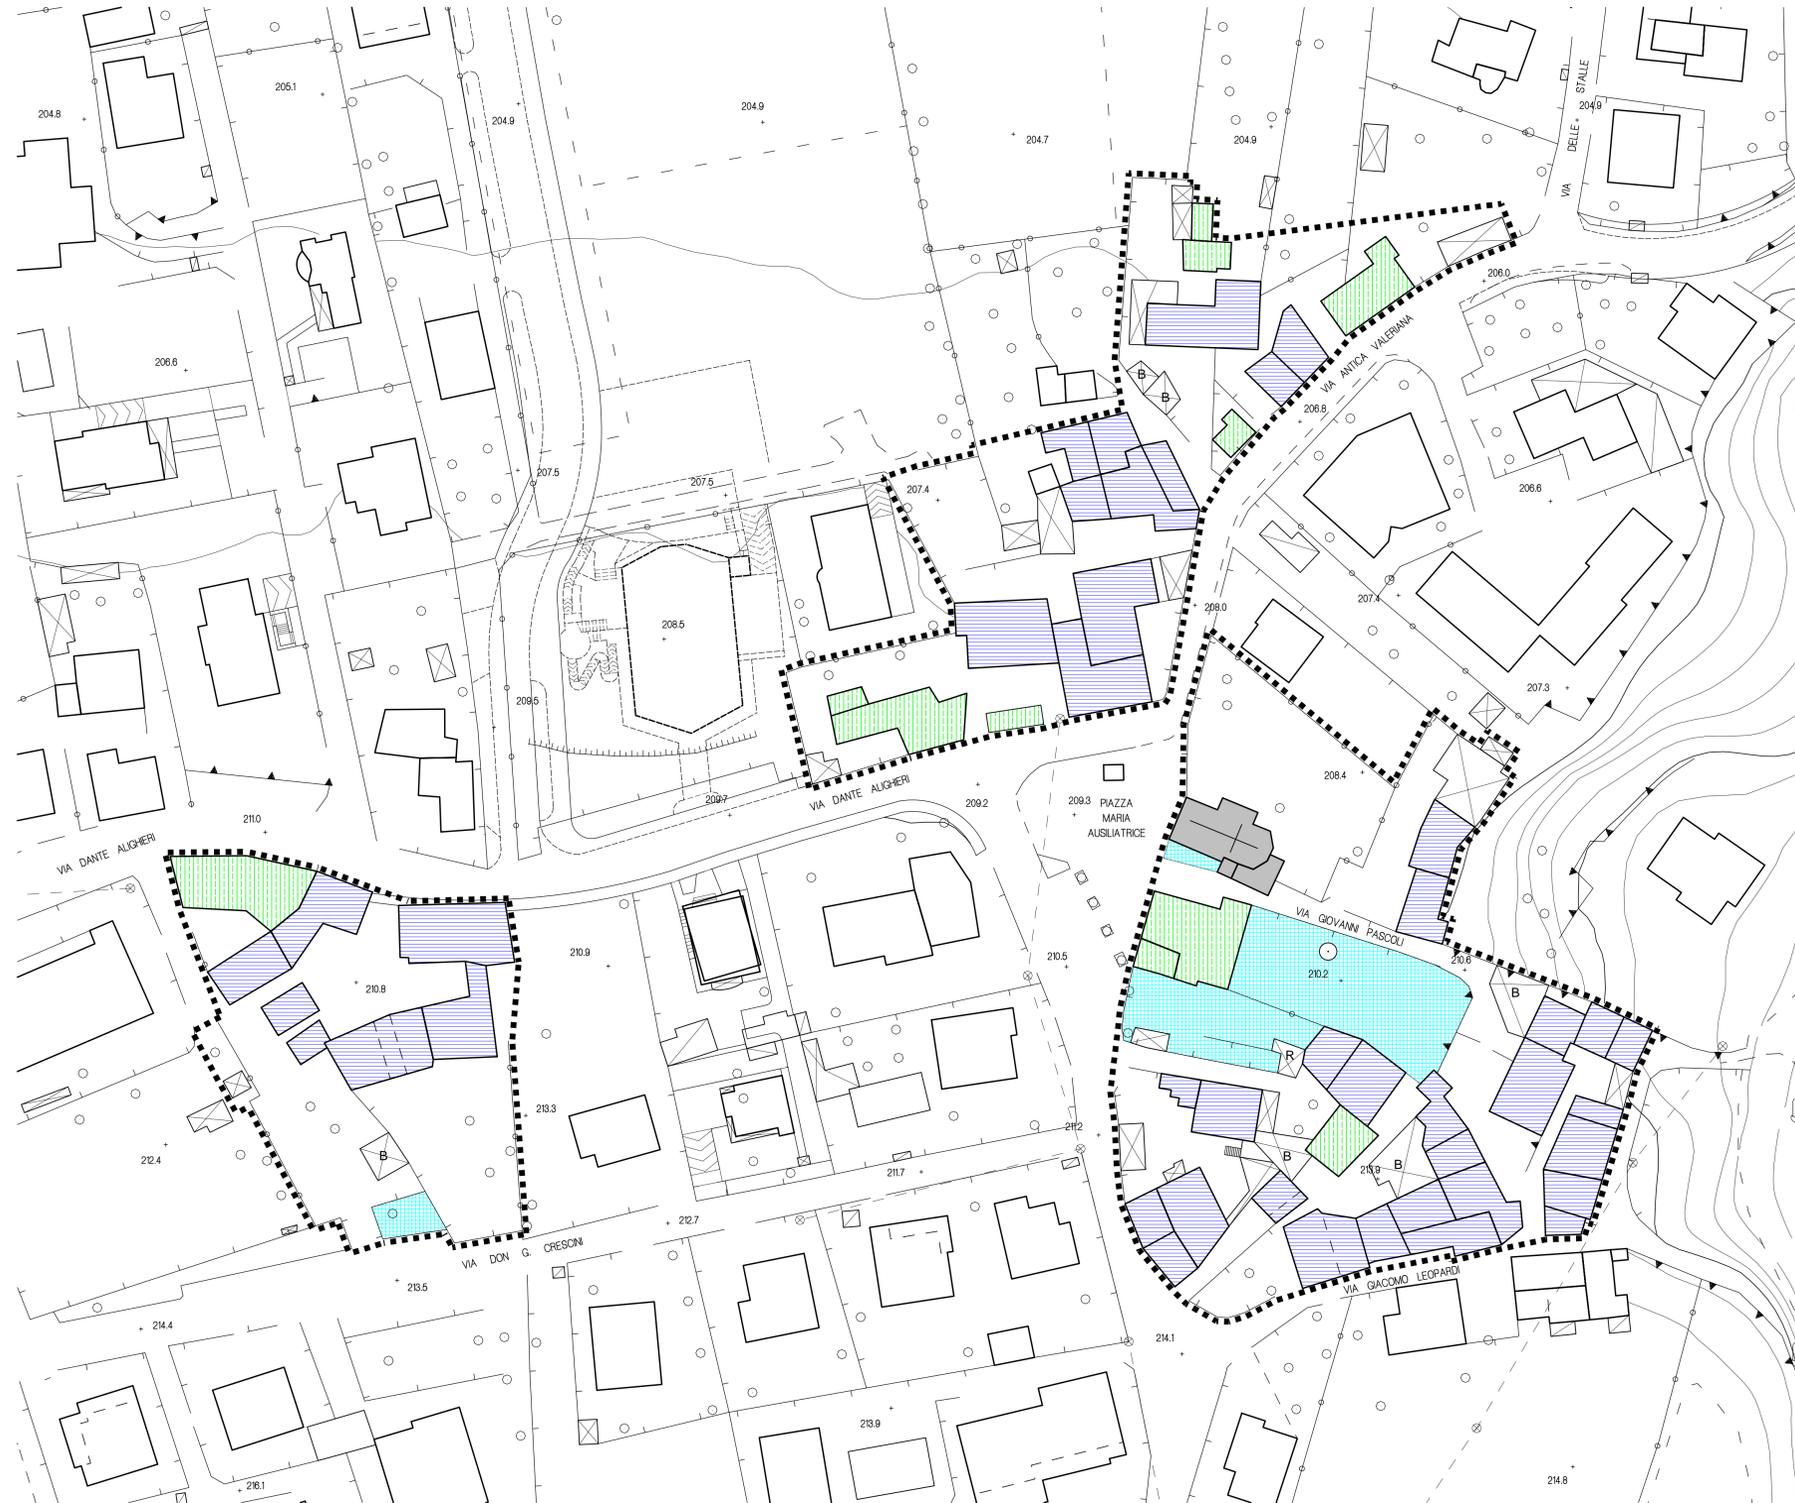

LEGENDA

- Perimetro della zona A
- Zone di interesse pubblico
- Fronti da tutelare
- Muri da tutelare
- Zone d'acqua
- Categorie degli edifici
 - A1** Fabbricati di valore monumentale
 - A2** Fabbricati di valore storico - architettonico
 - A3** Fabbricati di interesse storico-testimoniale
 - A4** Fabbricati di interesse ambientale
 - A5** Fabbricati tipologicamente in contrasto con l'ambiente
 - A6** Autorimesse
 - R** Strutture recuperabili
 - A6** Strutture precarie di epoche varie