

Progetto:  
**Piano Attuativo residenziale n.5**  
 sui mapp. n° 4347 - 4348 - 8133  
 Integrazione alla richiesta di Permesso di Costruire del 05/02/2013 prot. 0723

committenti:  
 Andreoli Alma  
 Santicoli Marcello  
 Sterli Gadini Giulio Antonio

ELABORATO

**4**

**PROGETTO**

**PLANIMETRIA - SEZIONE E PARTICOLARI**

SCALA	DATA	NUMERO REVISIONE	ARCHIVIO
varie	mar 2013	1	-

I COMMITTENTI

Andreoli Alma

Santicoli Marcello

Sterli Gadini Giulio Antonio

IL PROGETTISTA








IL DIRETTORE LAVORI

LA DITTA ESECUTRICE

STUDIO D'INGEGNERIA Dott. Ing. Cristina Damioli

Via Cere n.31 - 25040 Cividale Camuno (Bs) - tel. 0364/341054 - 3471630683

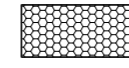
**Legenda:**

-  Perimetro P.A. r5
-  Limite vincolo fluviale
-  Area a verde
-  Pavimentazione in asfalto
-  Pavimentazione drenante in masselli prefabbricati di cls tipo Erbablock
-  Cordolo in granito 15 x 25
-  Cordolo in cemento 12 x 25

**PLANIMETRIA**  
 scala 1:100



**SEZIONE A-A**  
 scala 1:50

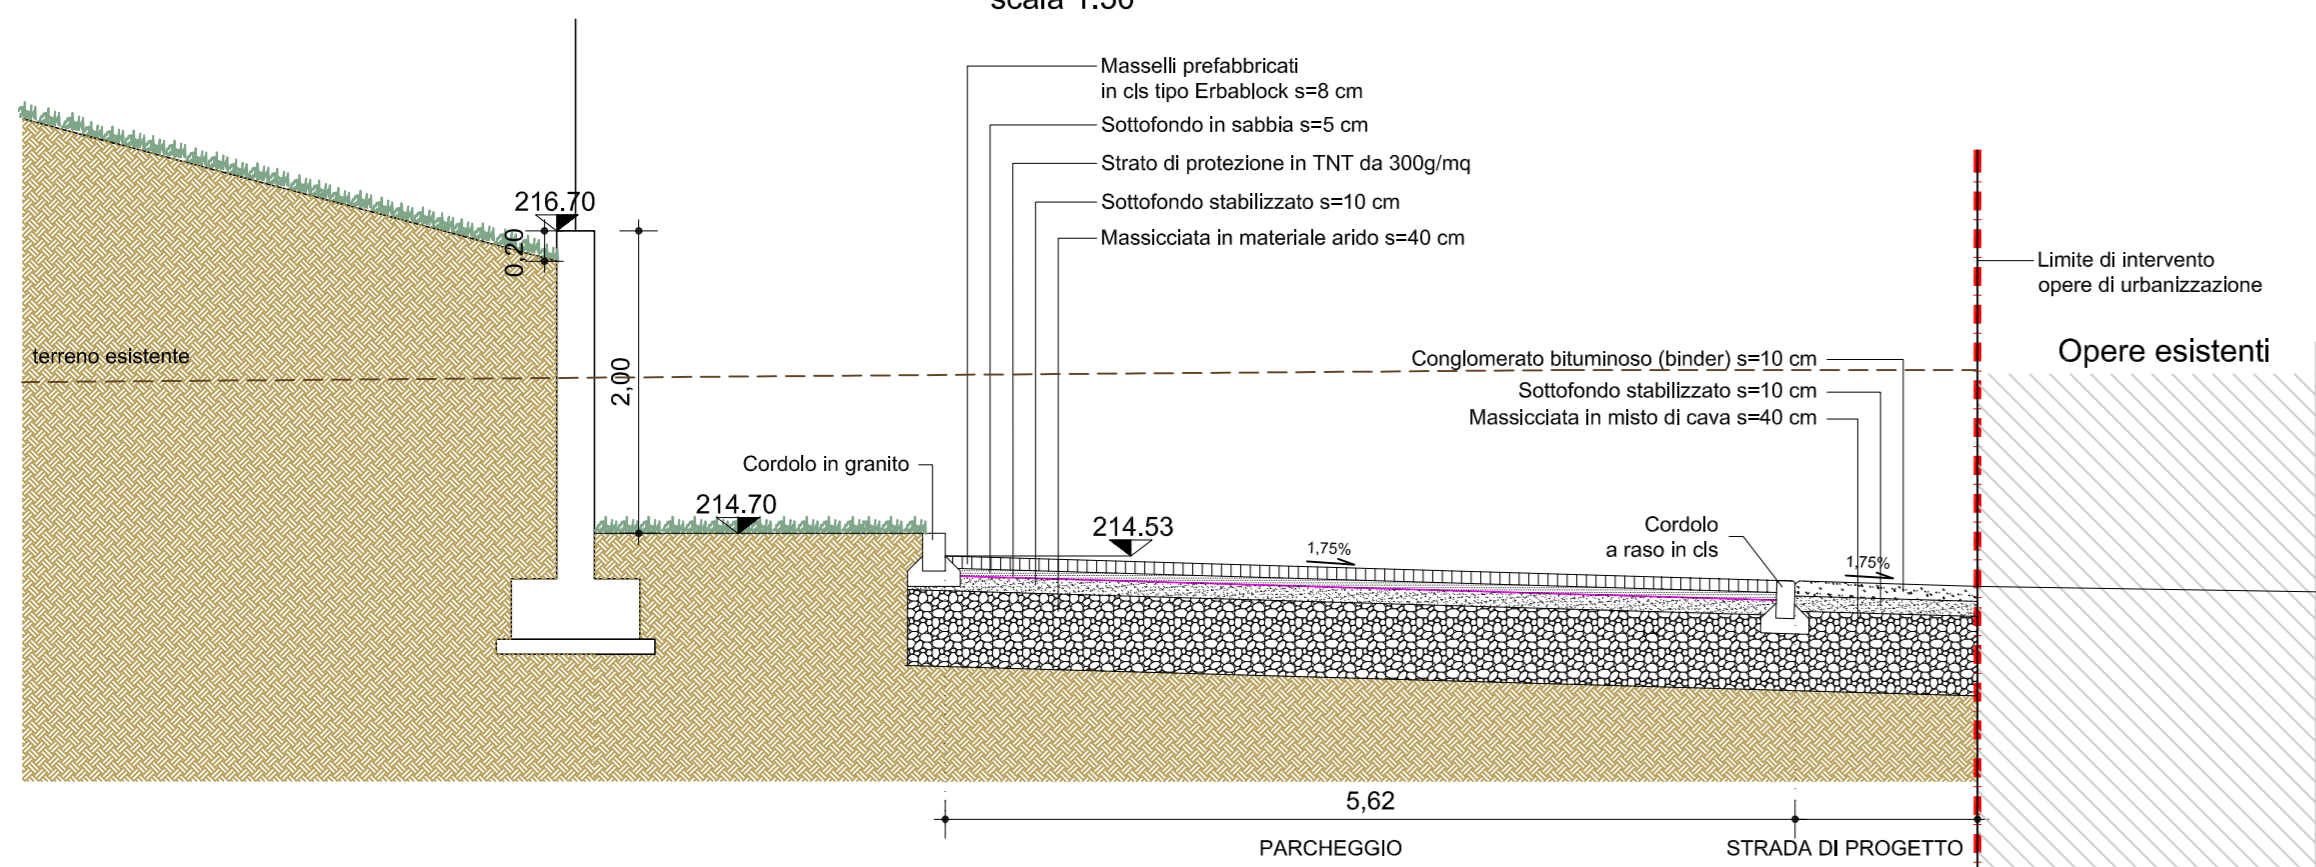

**PARTICOLARE CORDOLI**  
 scala 1:10

