

Piano Urbano Generale dei Servizi nel Sottosuolo

rapporto territoriale
sistema dei servizi a rete
gas matano

A 4

luglio 2015

scala 1:5.000

aggiornamenti

ADOTTATO dal Consiglio Comunale con Delibera n° 34
del 17 dicembre 2015

APPROVATO dal Consiglio Comunale con Delibera n° 5
del 20 aprile 2016

Planificazione e Coordinamento

colla fossor
architetto
coordinatore
progettista

classico grafico
coordinatore
progettista

formazione metitfogio
coordinatore
progettista

elenco servizi
coordinatore
progettista

il responsabile
del procedimento
arch. pier gorgio pietroboli

Rapporto Preliminare per la Verifica di Assoggettabilità alla VAS

modelli urbani
spazi
zone di influenza
di progetto


il sindaco
geom. renato pietro pe

studio di architettura fossor metitfogio

25128 brescia - via beatozucco, 6 - tel/fax 030.304656

LEGENDA

- perimetro aree non metanizzate
- tubazione media pressione - acciaio
- tubazione basso pressione - acciaio
- tubazione basso pressione - polietilene
- utenza media pressione
- utenza basso pressione
- valvola
- punto di alimentazione
- gruppo riduzione
- cameretto
- rete alta pressione SNAAM
- confine comunale

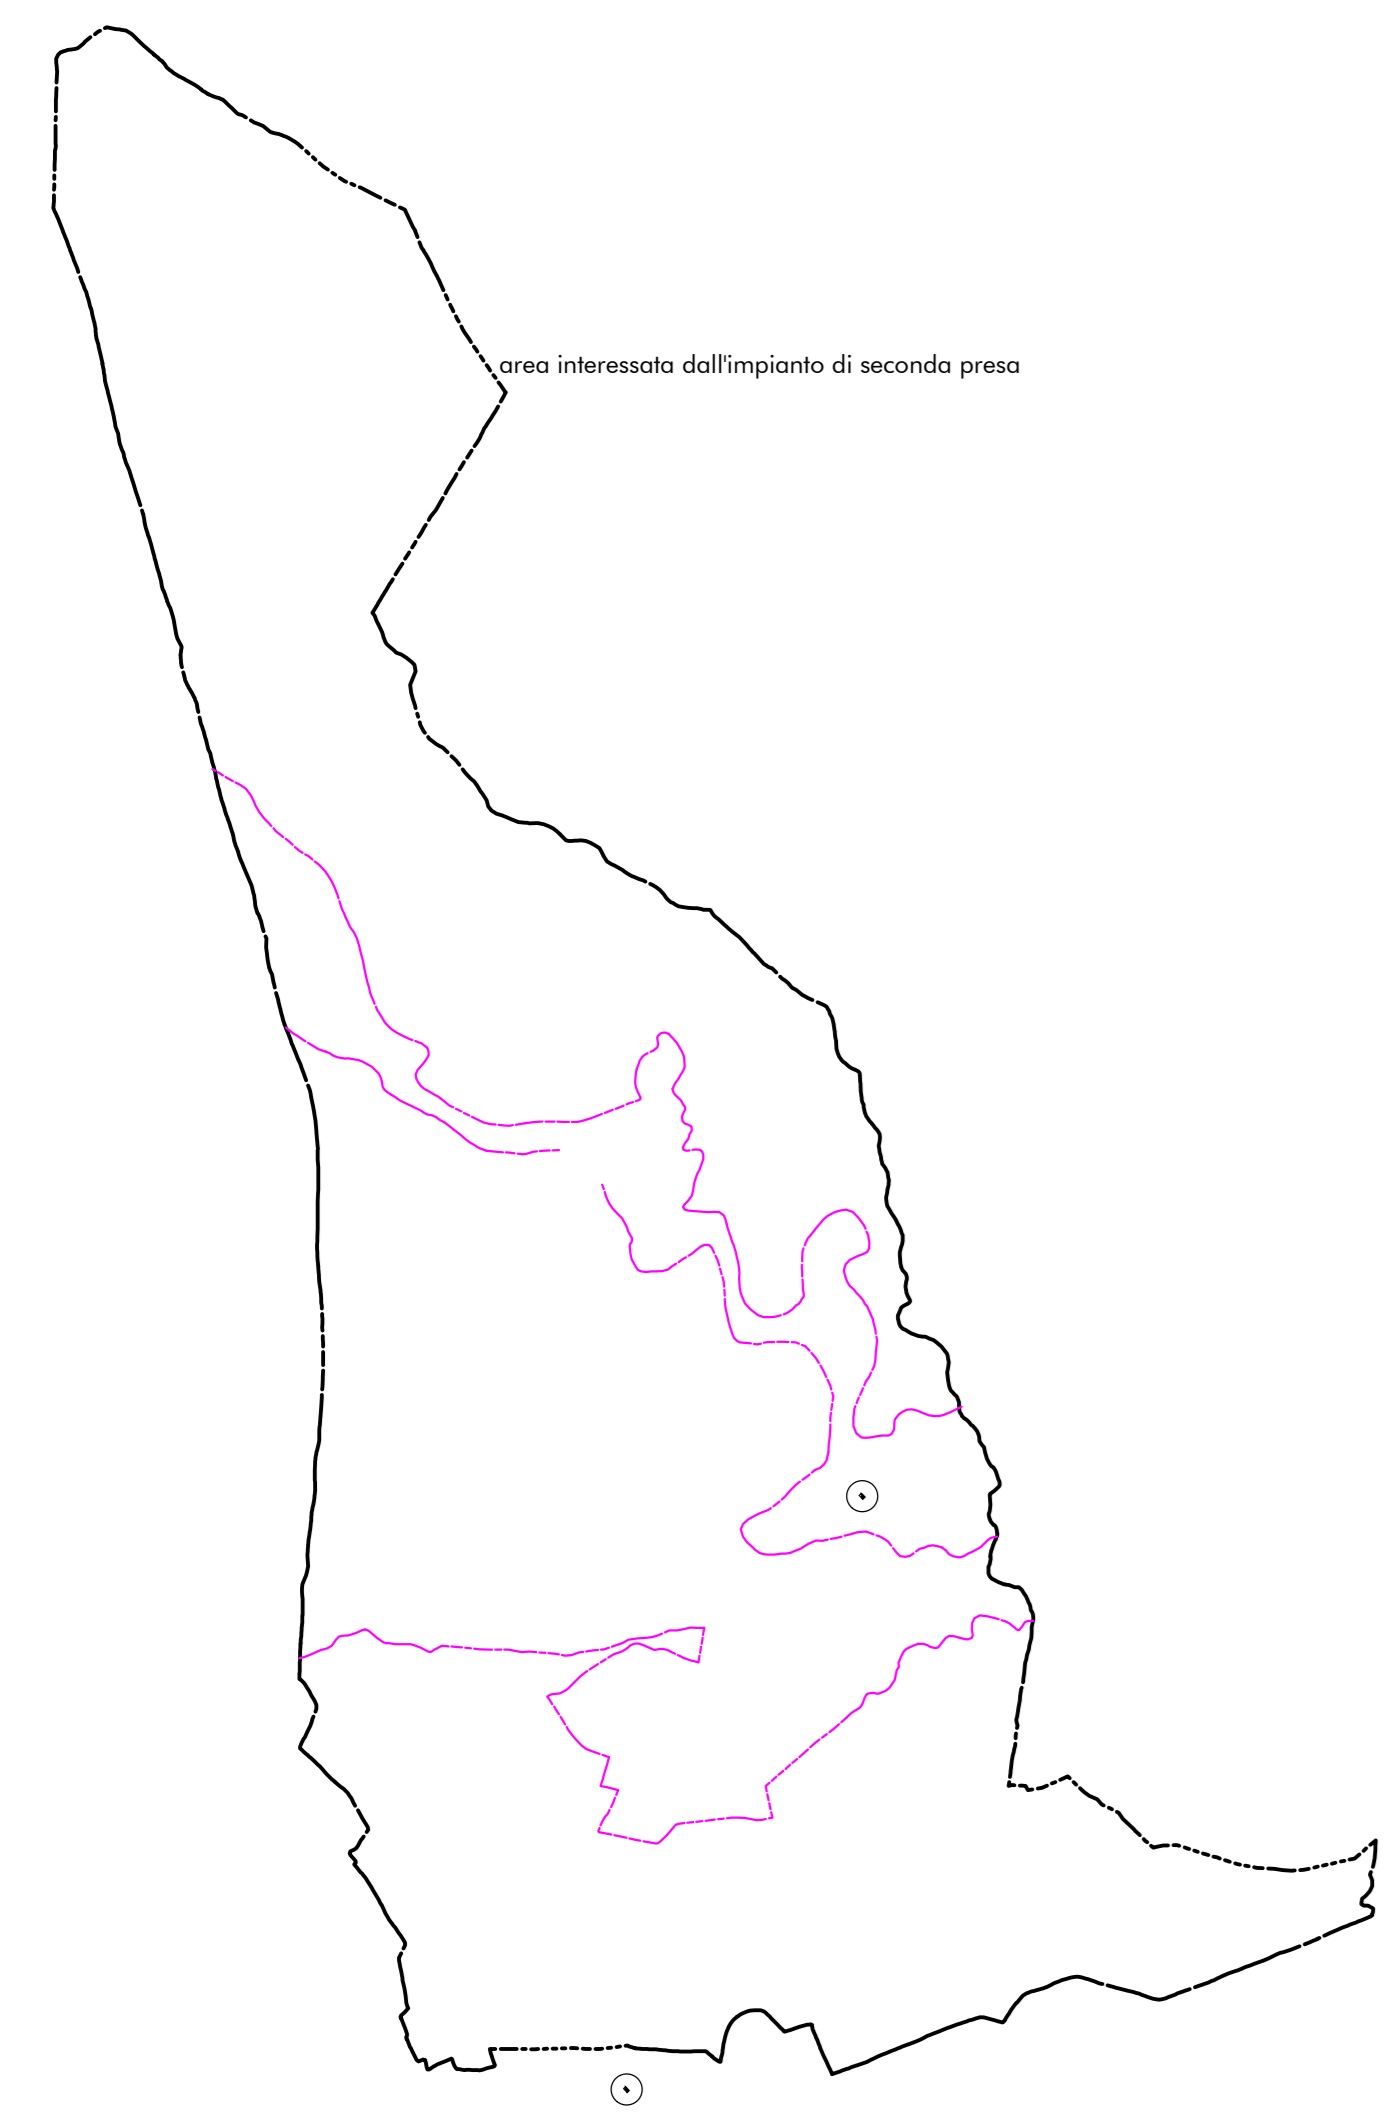

- perimetro aree non metanizzate
- aree interessate da impianti di prima e seconda presa
- punto di alimentazione

