




TOLINE



GOVINE

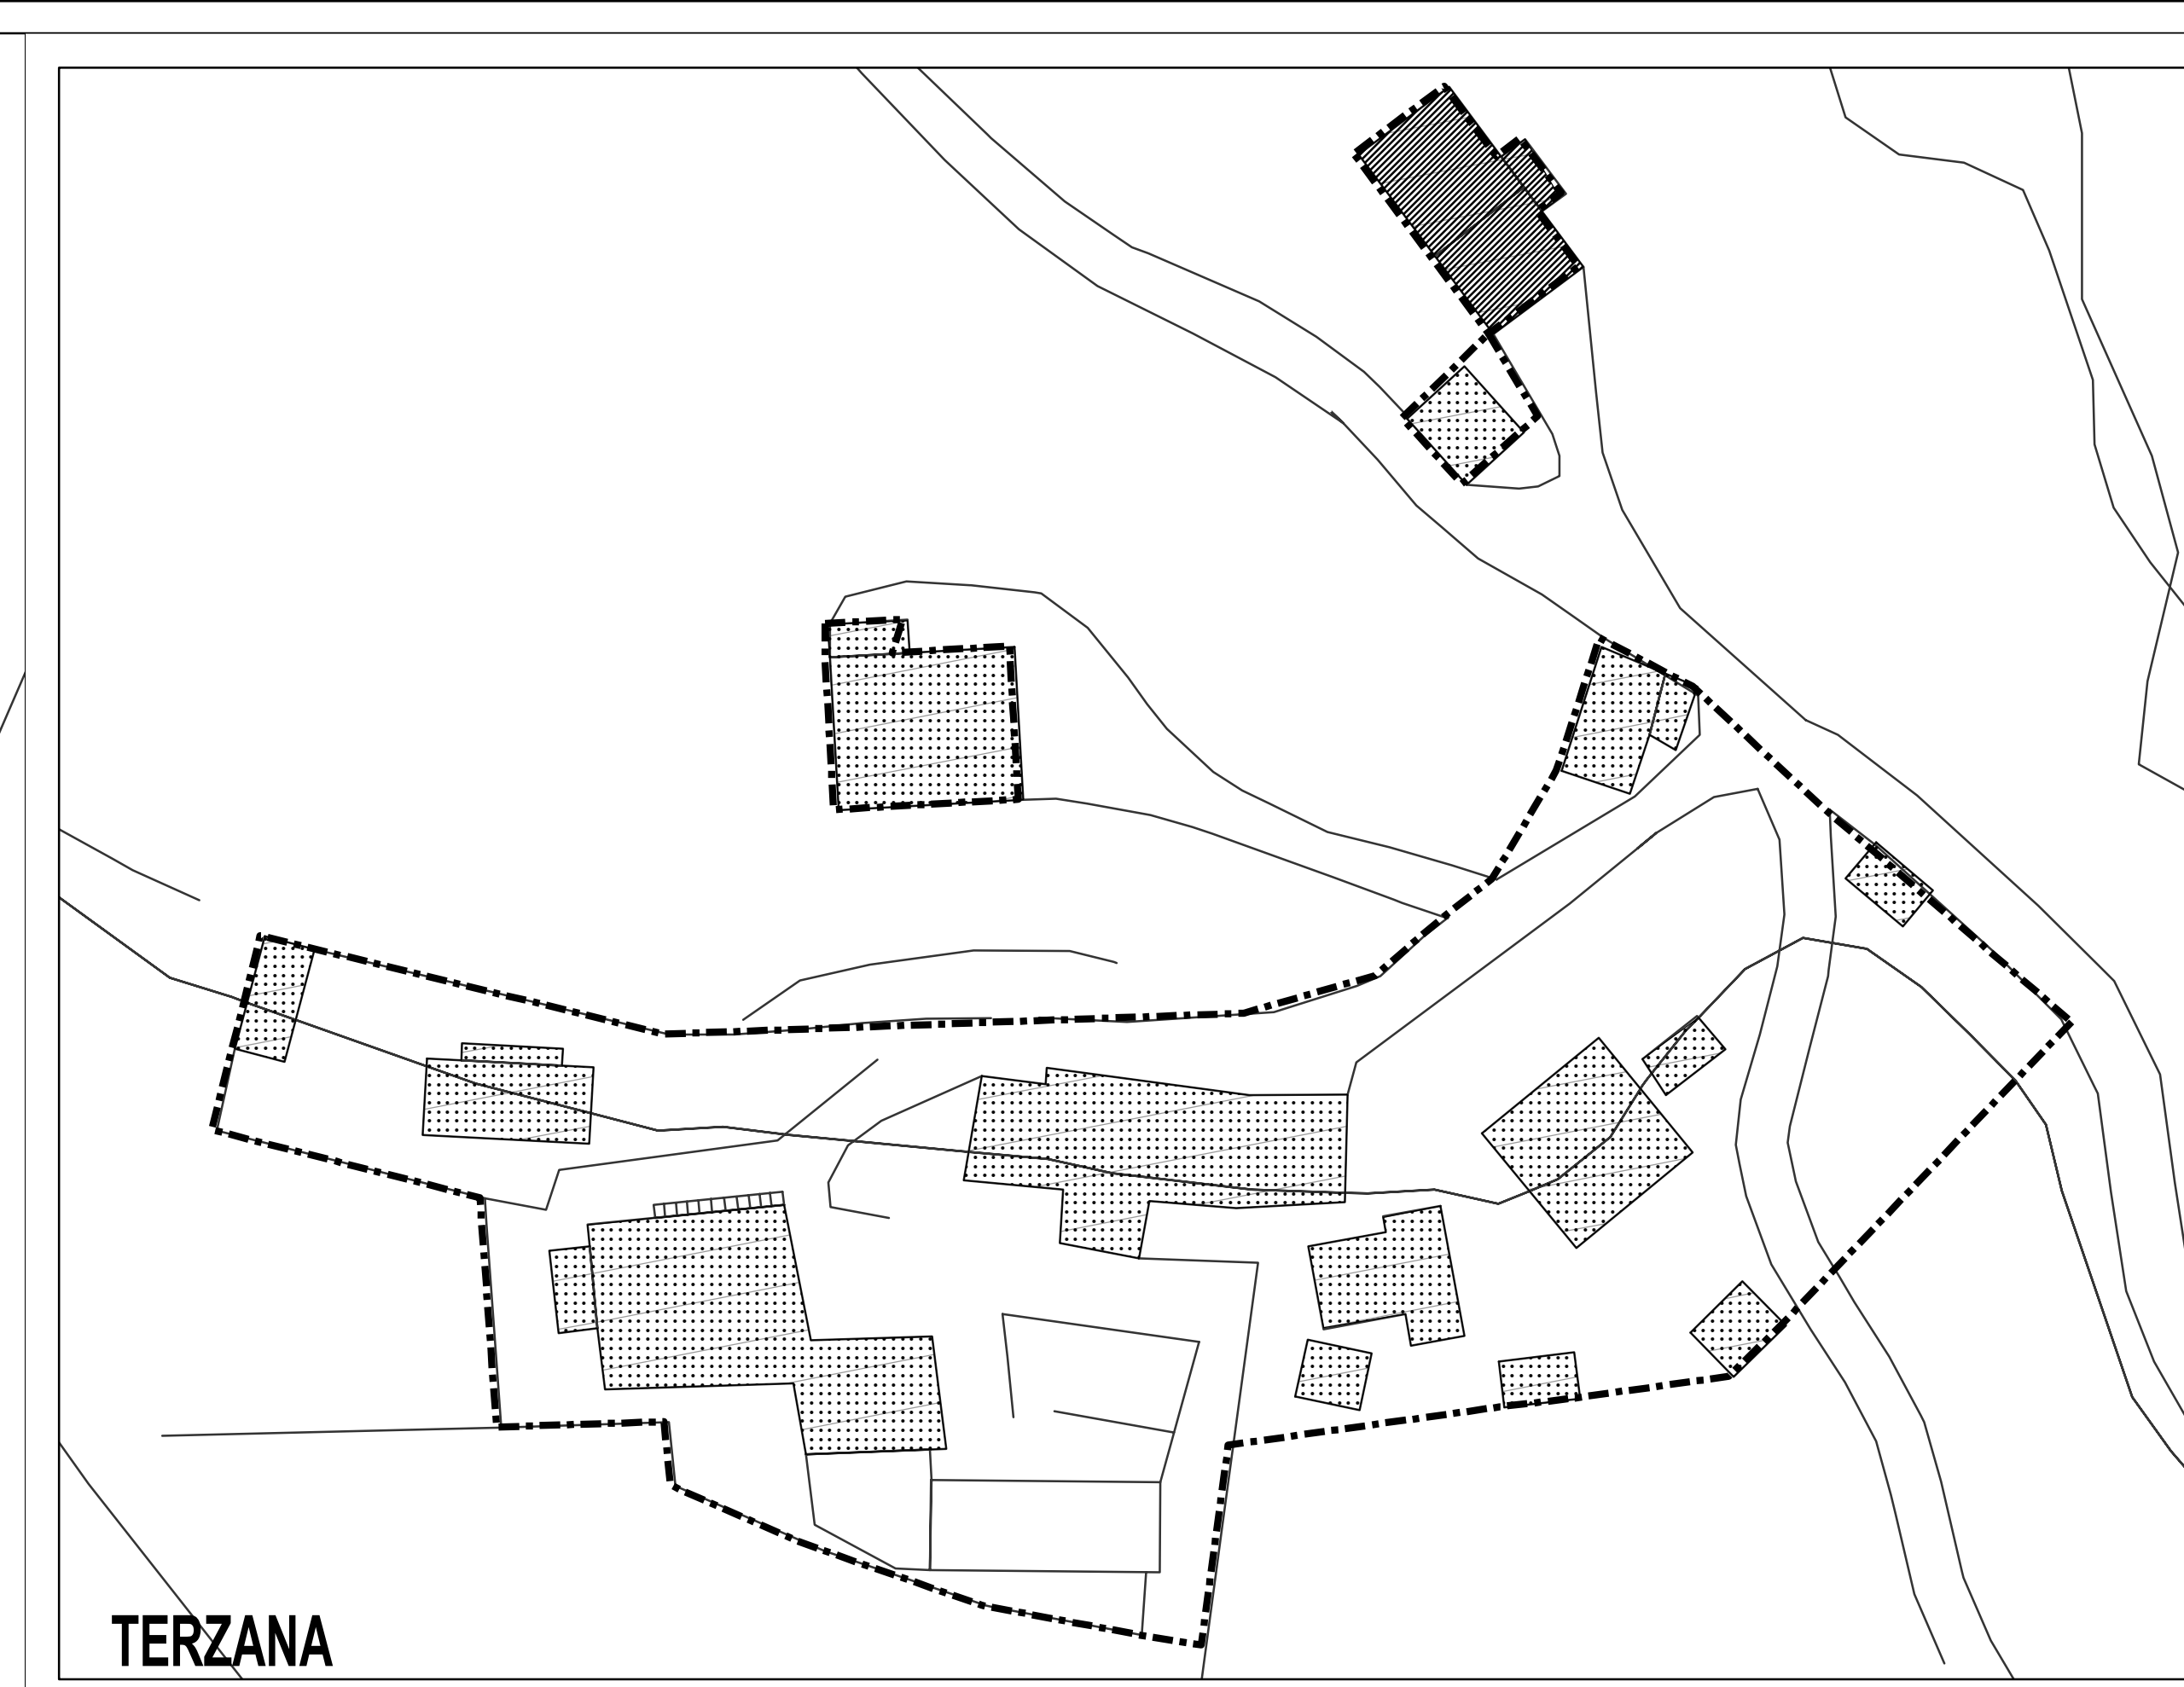

TERZANA

- LEGENDA**
- Perimetro nuclei di antica formazione
 - cat. A1 - fabbricato di valore monumentale
 - cat. A2 - fabbricato di valore storico ambientale e tipologico
 - cat. A3 - fabbricato di valore storico ambientale
 - cat. A4 - fabbricato già profondamnte trasformato o nuovo privo di valore ambientale
 - cat. A5 - fabbricato in contrasto con l'ambiente
 - Fronti tutelati
 - Facciate tutelate
 - Edifici sottoposti a vincolo monumentale

Comune di Pisogne
Provincia di Brescia

PIANO DI GOVERNO DEL TERRITORIO

PIANO DELLE REGOLE VARIANTE 2013

PR

Oggetto: Modalità di intervento nei nuclei di antica
formazione - Govine, Toline, Terzana

PR.03.4 scala 1: 600

Sindaco
Oscar Piragada
Assessore all'Urbanistica
Massimo Berlinghieri
Responsabile Area Gestione del Territorio
e progettazione
arch. Ivio Fiesi
collaboratori
geom. Giacomo Palamatti
geom. Elena Richini

Gruppo di lavoro per l'elaborazione del PGT 2006:
Ufficio di Piano
ing. Fabrizio Corinvis
arch. Federico Baglioni
Ufficio edilizia ordinaria
Agenzia 21 - Ca.La.Fi.Cos.
Coordinatore e responsabile scientifico:
arch. Federico Acuto
Progettisti Associati - Masterplanstudio
Consulente dell'Autorità Competente V.A.S.:
arch. Luigi Frigoni

Consulente per la variante e per la
procedura di V.A.S.
Masterplanstudio srl

Consulente per la V.A.S.
ing. Marcello Pelli
Studo Artec

Consulente per la componente paesaggistica
Saverio & Pagani Architetti Associati

Consulente per la componente geologica e sismica
geol. Lucia Albertelli
Cogeo snc

Consulente aggiornamento zonizzazione acustica
ing. Corinne Bonnaure

Adottato
D.C.C. n. del
Approvato
D.C.C. n. del

**MASTERPLAN
STUDIO**

settembre 2013