


- Legenda
- Patrimonio edilizio rurale - recepimento PZA
 - Demanio sciabile
 - Ambiti ad elevata naturalità (art. 17 PTPR)
 - Elevata naturalità (PGT) con modifiche effettuate in sede di concertazione
 - PLIS del Castelliere del Dosso della Regina

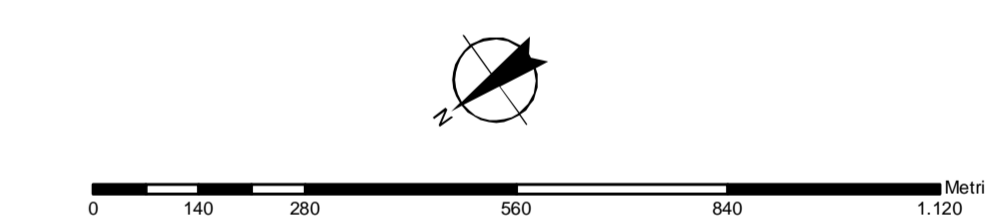

Comune di Pisogne
Provincia di Brescia

PIANO DI GOVERNO DEL TERRITORIO

DP

DOCUMENTO DI PIANO

Prov. di Brescia - Documentazione integrativa
Ambiti ad elevata naturalità

T.01 Scala 1: 10.000

| | | |
|---|--|---|
| Sindaco Oscar Fagnola Assessore urbanistica Roberto Bertolotti Coordinatore Area Gestione del Territorio e pianificazione Urbanistica gestore Comune Pisogne gestore Comune Susegana gestore Comune Sarnonno | Piano di Studio arch. Federico Azzurro Progettazione Urbanistica collaboratori arch. Giovanni La Sala arch. Federico Valentini arch. Filippo Stracchi Comitato di Ambiti ad Elevata Naturalità Comitato per il Piano Comitato per la concertazione paragonata Brescia e Pagine Anelli Associati gest. Luca Anelli Cappa Inc. | Approvato Del. C.C. n. 47 del 03/03/2008 Aggiornato Del. C.C. n. 14 del 04/04/2010 |
|---|--|---|

| | | | |
|------------|------------|-------|-------|
| Elaborato | Marzo 2008 | Stato | Stato |
| Verificato | Stato | Stato | Stato |