




COMUNE DI PISOGNE

PIANO DI GOVERNO DEL TERRITORIO
PIANO DEI SERVIZI

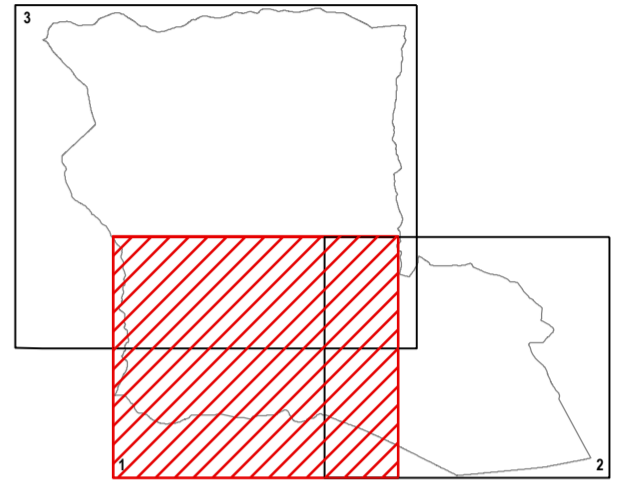

PS. 02.1

Carta del sistema delle
infrastrutture ferroviarie,
TPL, mobilità non veicolare
e spazi della socialità

scala
1:10000

STATO DI FATTO 2007

E3 lug 2009
E2 ott 2008
E1 mag 2008

- Stazione FNME
- Linea FNME Brescia-Iseo-Edolo
- Linea TPL
- TPL - Fermate autobus esistente
- TPL isocrone esistenti
- Approdi traghetti
- Piste ciclabili esistenti
- Spazio della socialità (ZTL/AP)

Linee TPL:
F13 Fraine - Pisogne - Lovere
F14 Grignaghe - Pian Camuno
F27 Brescia - Iseo - Edolo

Fonte dati: Provincia di Brescia, Area Innovazione e Territorio Settore Trasporti Pubblici

PROGETTISTI ASSOCIATI

Federico Acuto Stefano Gaudimundo Claudio Poli

via Aosta, 2 20155 Milano
tel 02.33.10.64.23 fax 02.31.82.06.74
info@masterplanstudio.it

