



COMUNE di
PONTE DI LEGNO
Provincia di Brescia

PIANO DI GOVERNO DEL TERRITORIO
DOCUMENTO DI PIANO

Aurelio Sandrini - Sindaco
Dott.ssa Laura Cortesi - Segretario comunale
Progettisti:
arch. Giovanni Cignogni - Capogruppo
arch. Alessandro Anselmi
arch. Antonio Rubagotti
arch. Rosalba Caraccioli
collaboratori:
arch. Raffaella Corradi - arch. Fabio Facchetti, arch. Valterina Formentini
arch. Luca Maschi - geom. Cleo Pizzari - Matteo Ricci - Nicola Lorenzi
Livia Ciesla - grafica

Quadro conoscitivo
STATO DI ATTUAZIONE
DELLO STRUMENTO URBANISTICO VIGENTE


scala: 1:5000
data: novembre 2014
aggiornamenti:

numero livello: 00000000
comune: **P.b.05.j**



Studio associato arch. Giovanni Cignogni - arch. Michele Piccardi - ing. Clara Vitari - livello 013 (B)
via della Repubblica, 10 - 25010 Ponte di Legno (BS) - tel. 030/4819200 - e-mail: studiobp@studiosb.it

Quadro d'insieme

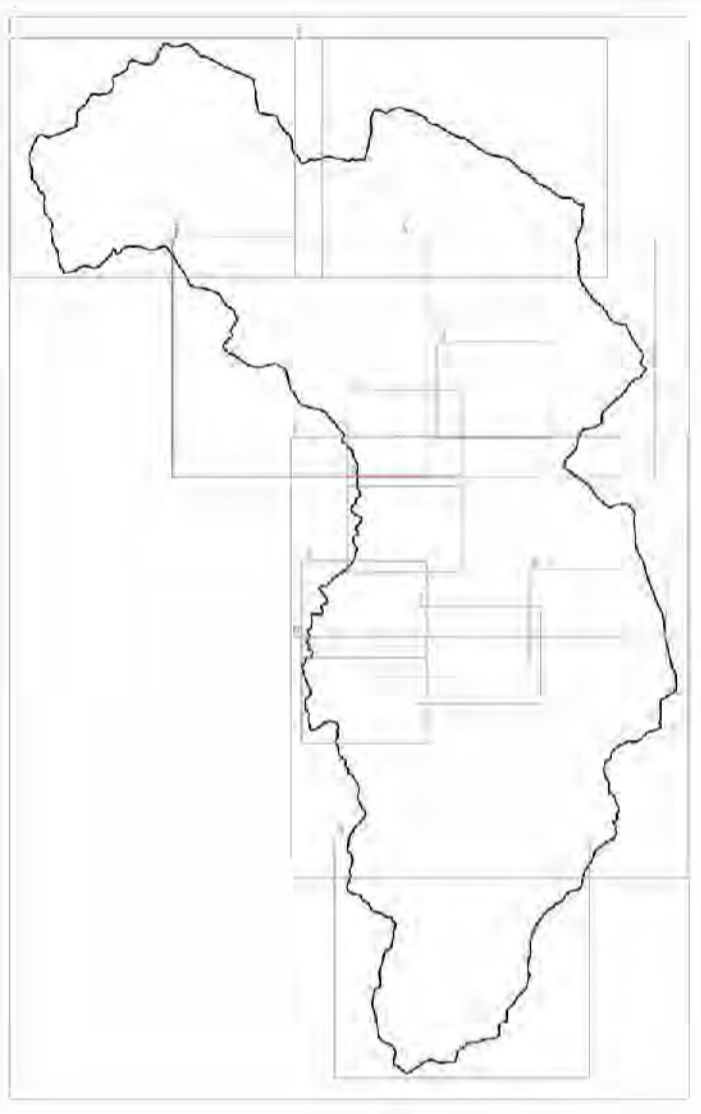

LEGENDA

- Nucleo urbano
- E1_nucleo di distribuzione
- E2_nucleo di conservazione e ristrutturazione edilizia
- E2_S_area di conservazione edilizia
- E3_area di contenimento
- C1_area di espansione
- C2_area di espansione
- C2_U_area di espansione (convinzione di altezza massima in 4,50)
- D_area adibibile
- E1_area di tutela ecologica
- E2_area boschive
- E3_area di tutela orientata
- UP_area di uso pubblico
- LGP_area di uso pubblico nome cartaceo
- RC_risparmio edilizio
- Golf
- Perimetro PL continuo
- Perimetro PL non attuato
- Perimetro PL ancora aperto
- Perimetro PL adottato ma non approvato

