

LEGENDA


Limito amministrativo

Tracciati cartografati dal gestore

- Media tensione - Tronco aereo
- Media tensione - Tronco interrato
- Bassa tensione - Tronco aereo
- Bassa tensione - Tronco interrato
- Alta tensione - Tronco interrato di progetto

Tracciati cartografati nel database topografico

- Alta tensione - Tronco aereo
- Media tensione - Tronco aereo
- Media tensione - Tronco interrato

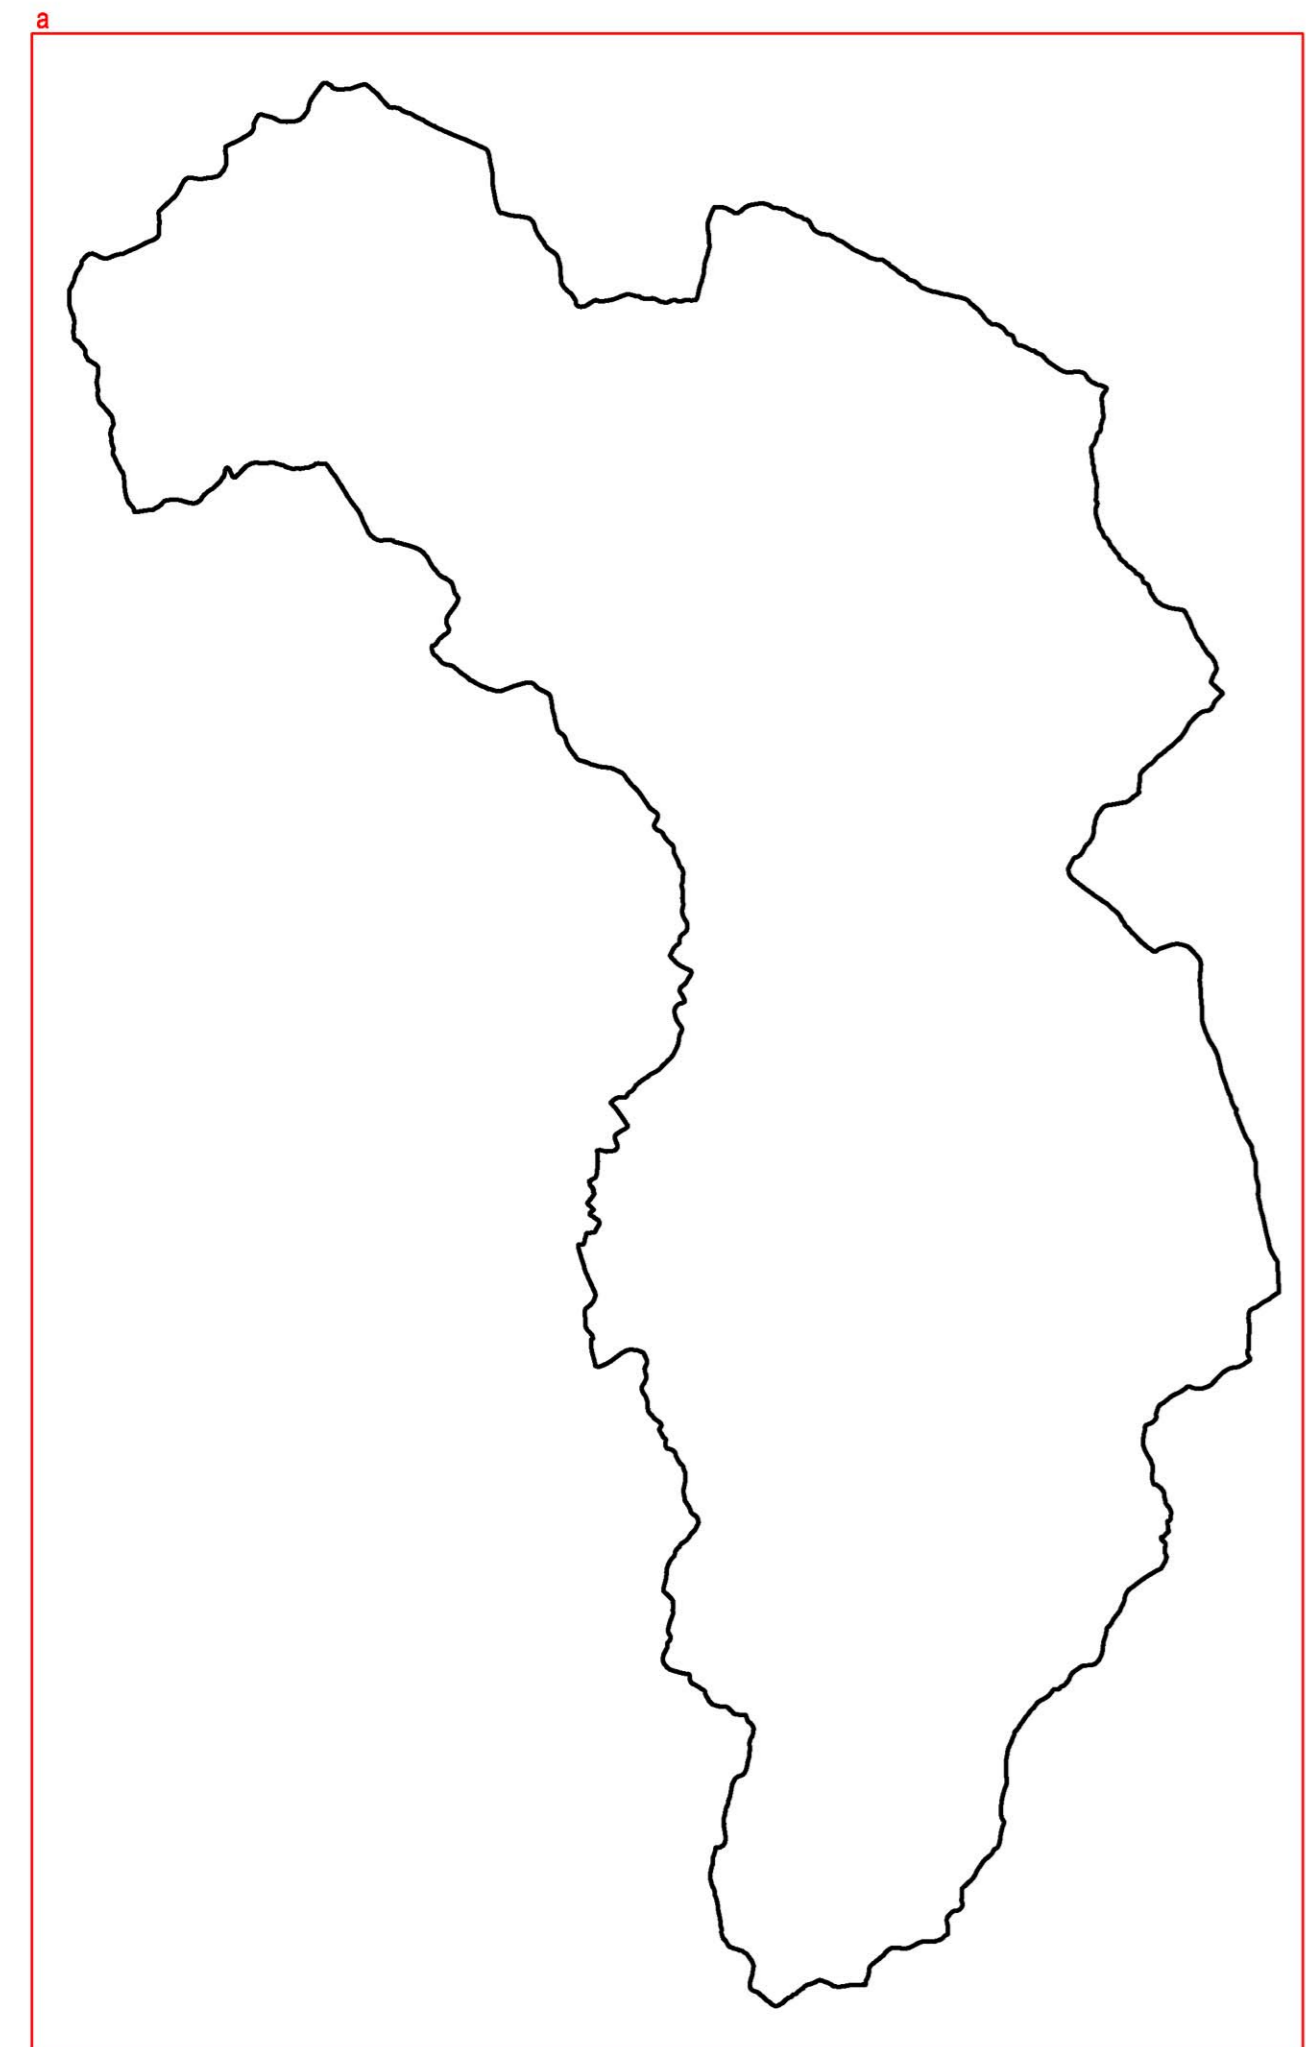

**PIANO DI GOVERNO DEL TERRITORIO
PIANO DEI SERVIZI**

Aurilia Sandrini - Sindaco
dott.ssa Laura Cortesi - Segretario comunale
Progettisti:
arch. Giovanni Cignognetti - Cinghio
arch. Alessandro Anselmi
arch. Antonio Rubagotti
arch. Rossella Carvelli

collaboratori:
arch. Raffaella Carissimi - arch. Fabio Facchetti, arch. Valterio Fioravanti
arch. Lucia Mestilli - geom. Oscar Pizzoli - Matteo Storti - Nicola Tassinari
Lino Cassa - grafico

**I servizi a rete
INDIVIDUAZIONE DELLA RETE DI DISTRIBUZIONE
DELL'ENERGIA ELETTRICA**

base:
scala: 1:15.000
data: Novembre 2014
aggiornamenti:

numero tavola: documento:

S.c.05.a

Studio associato arch. Giovanni Cignognetti - arch. Michele Pizzardi - Ing. Clara Vitale - Loroato s.r.l. (Rn)
località San Polo - tel./fax. 030-9913807 - e-mail studio@cignov.it
Tutti i diritti di riproduzione e distribuzione sono riservati.