


LEGENDA

| | | | |
|--------------------------|--|---|-------------------------------------|
| | Limite amministrativo | | Demanio stabile |
| Servizi esistenti | | Servizi di progetto | |
| | (SP1) I - Servizi per l'istruzione | | (SP5) SP - Servizi sportivi |
| | (SP2) AM - Servizi amministrativi | | (SP6) TU - Servizi per il turismo |
| | (SP2) C - Servizi per la cultura e il tempo libero | | (SP6) V - Servizi ricreativi |
| | (SP2) SA - Servizi sanitari | | (SP7) P - Servizi per il trasporto |
| | (SP2) SO - Servizi sociali | | Viabilità pubblica |
| | (SP2) SM - Servizi militari | | Viabilità pubblica interna |
| | (SP3) ES - Servizi di edilizia sociale | Indicazioni progettuali | |
| | (SP4) R - Servizi religiosi | | Plate da sci |
| | (SP5) SP - Servizi sportivi | | Bike experience - La via Carolingia |
| | (SP6) TU - Servizi per il turismo | | Trasporto pubblico a fune |
| | (SP6) TU - Plate da sci | | Funicolare - TPL |
| | (SP6) V - Servizi ricreativi | Opere pubbliche in corso di realizzazione e/o previsione | |
| | (SP7) P - Servizi per il trasporto | | Allargamenti stradali |
| | (SP7) P - Servizi per il trasporto interrati | | Marciajedi |
| | (SP8) ST - Servizi tecnologici | | Passerella di attraversamento |
| | (SP8) IM - Impianti tecnologici | | Percorso ciclopedonale |
| | Trasporto a fune - Tracciato | | |
| | Pista ciclopedonale | | |

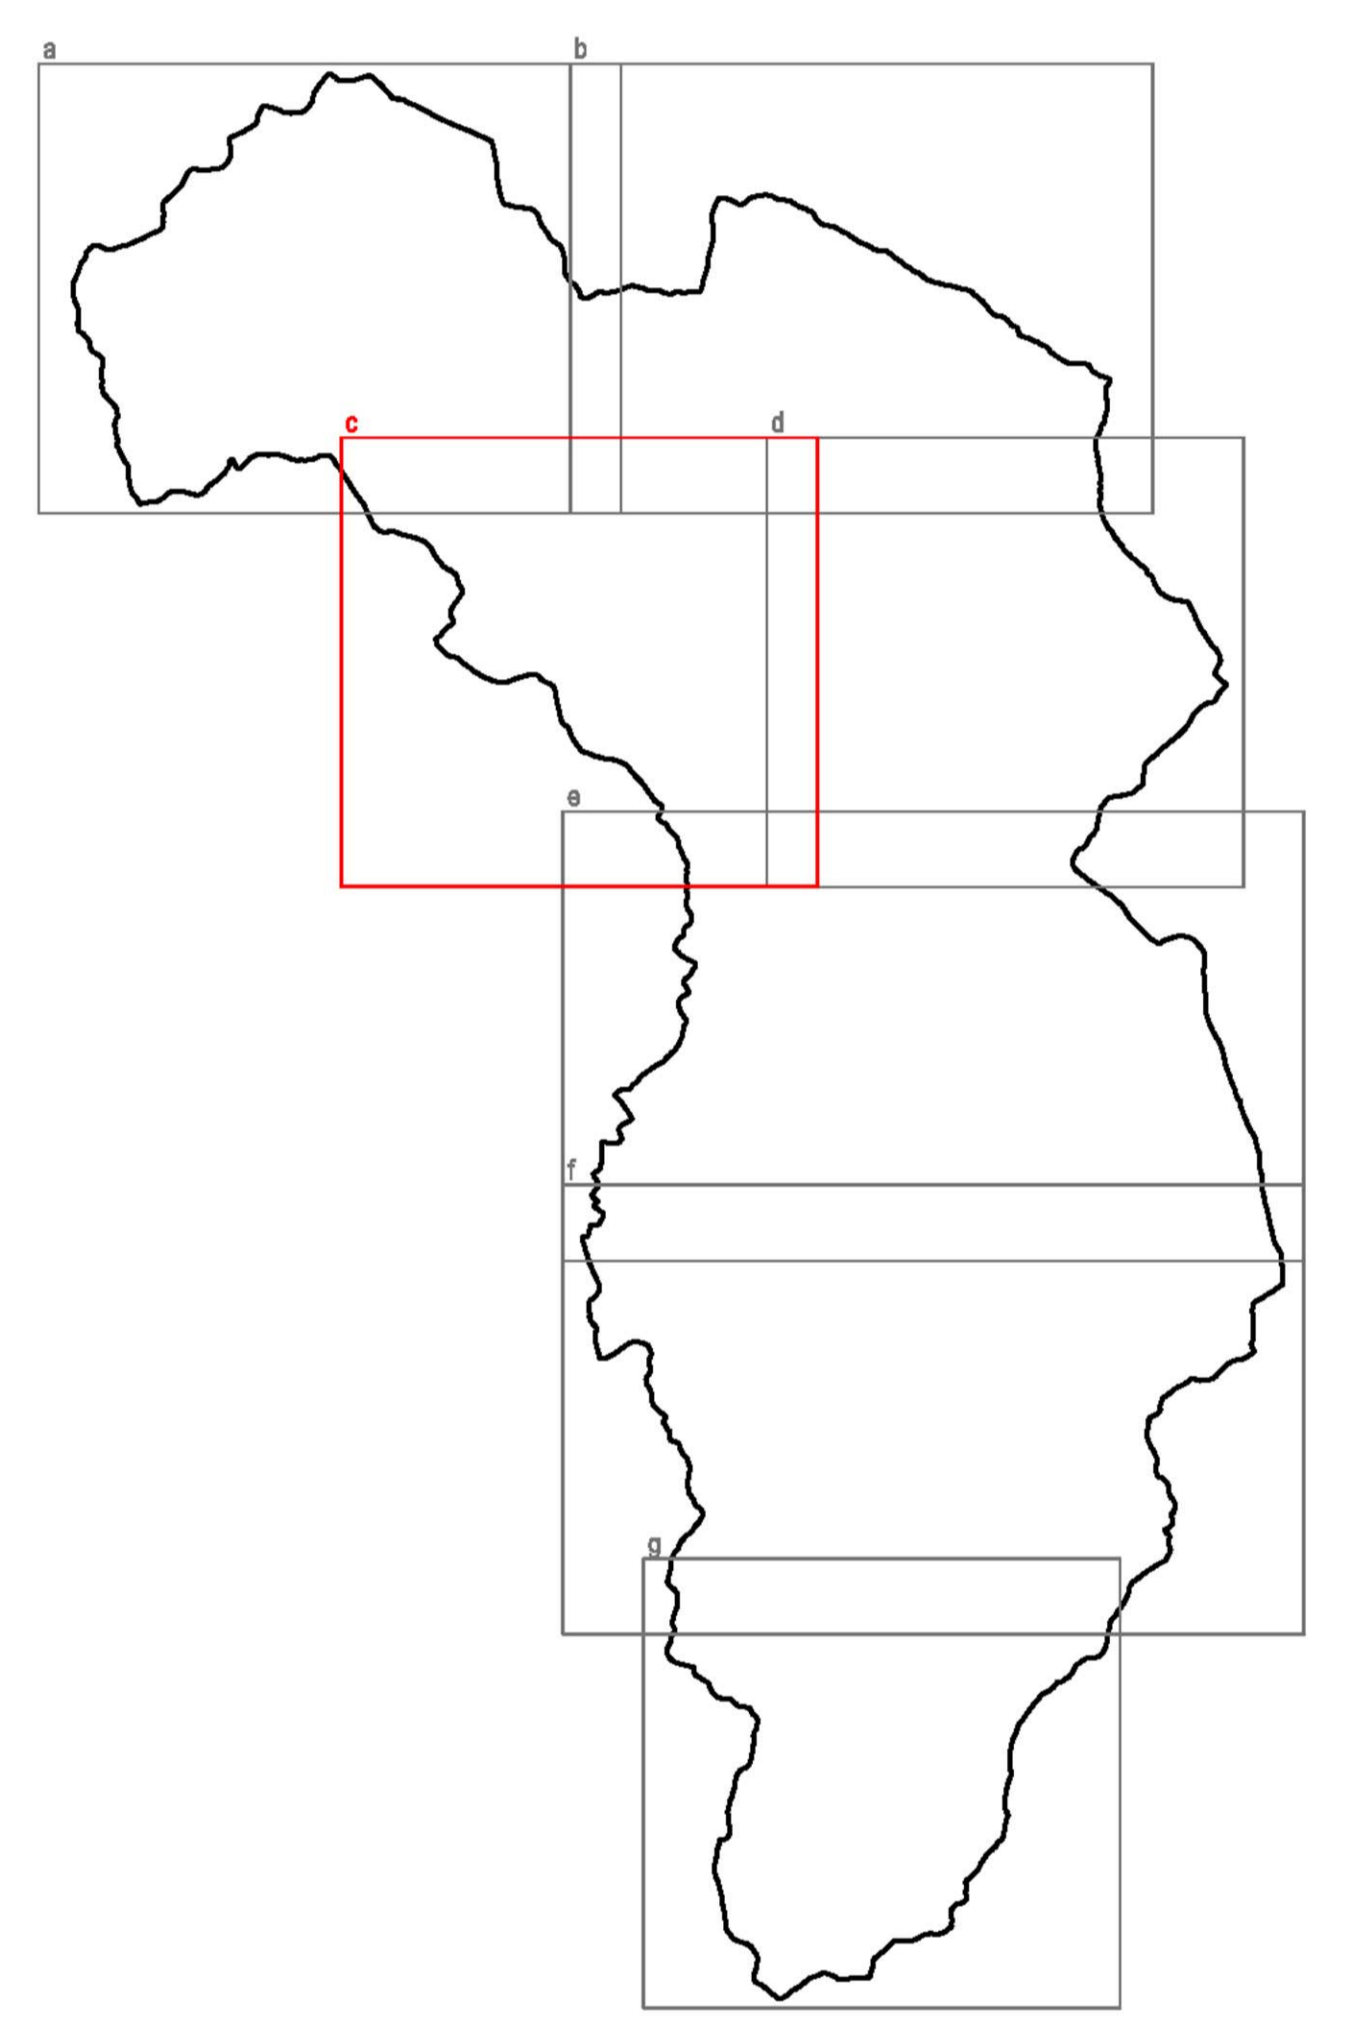

PIANO DI GOVERNO DEL TERRITORIO

PIANO DEI SERVIZI

Aurelia Sandrini - Sindaco
 dott.ssa Laura Cortesi - Segretario comunale
 Progettisti:
 arch. Giovanni Cigognetti - Cologruppo
 arch. Alessandro Anselotti
 arch. Antonio Rubagodi
 arch. Rossella Cervelli

collaboratori:
 arch. Raffaella Carissimi - arch. Fabio Fracchetti, arch. Valterio Fioravanti
 arch. Lucia Messori - gem. Oscar Pizzari - Matteo Ruzzi - Nicola Lettino
 Lino Casse - grafico

**Classificazione dei servizi
 I SERVIZI COMUNALI ESISTENTI E DI PROGETTO
 LOCALIZZAZIONE, TIPOLOGIA E BACINO D'UTENZA**

fase: ADOZIONE
 scala: 1:5.000
 data: Novembre 2014
 aggiornamenti:

numero livello: documento

S.d.01.c

Prodotto cartograficamente, senza scala del 17 agosto 2009
 Riproduzione e/o ristampa vietata senza permesso scritto dal Comune di Ponte di Legno
 Stampato su carta 40x50 cm a colori
 Contatto grafico: arch. Riccardo Cigognetti - Ponte di Legno
 Impaginazione: L&L - Via S. Maria 1100000 - Tel. 030-9913507 - e-mail studio@cigognetti.it
 Distribuzione: Ponte di Legno
 software: EPSR versione 8.2

Studio associato arch. Giovanni Cigognetti - arch. Michele Piccardi - ing. Clara Vitale - Lonato d'Og. (BS)
 località San Polo - tel./fax 030-9913507 - e-mail studio@cigognetti.it

