



PIANO DI GOVERNO DEL TERRITORIO

PIANO DELLE REGOLE

Aurelio Sandrini - Sindaco
Dott.ssa Laura Cortesi - Segretario comunale
Progettisti:
arch. Giovanni Cigognetti - Capogruppo
arch. Alessandro Anelotti
arch. Antonio Rubagotti
arch. Rossella Cervelli

collaboratori:
arch. Raffaella Camisani - arch. Fabio Facchetti, arch. Valerina Fioramonti
arch. Luca Mesalini - geom. Oscar Pizzini - Matteo Rizzi - Nicola Letinic
Livia Cassa - grafico

Nuclei di antica formazione
SOGLIE STORICHE PONTE-ZOANNO-POIA

tipo: ADOZIONE

scala: 1:1000

data: novembre 2014

aggiornamenti:

numero tavola: documento:

R.b.01.a

Mappa identificativa, Piano Urbanistico Comunale Art. 17, quali 2009
Rappresentazione nella cartografia cartacea di base della
legge 12/1989 - Ed. n. 17/19 - 21/02/2010 - 1/2011
Disegnata in scala 1:1000, 1:5000, 1:10000, 1:20000, 1:50000
verificata e collaudata in scala 1:10000, 1:50000
Inquadramento C.A. n. 1/100/000 Tav. 08-10-10
Emendamenti: 1/100/000, 1/100/000
software: ESRI arcview 9.2

Studio associato arch. Giovanni Cigognetti - arch. Michele Piccardi - ing. Clara Vitale - Lonato d/G. (Bs)
località San Polo - tel./fax. 030-9913807 - e-mail studio@cpv.it




PONTE DI LEGNO



ZOANNO



POIA

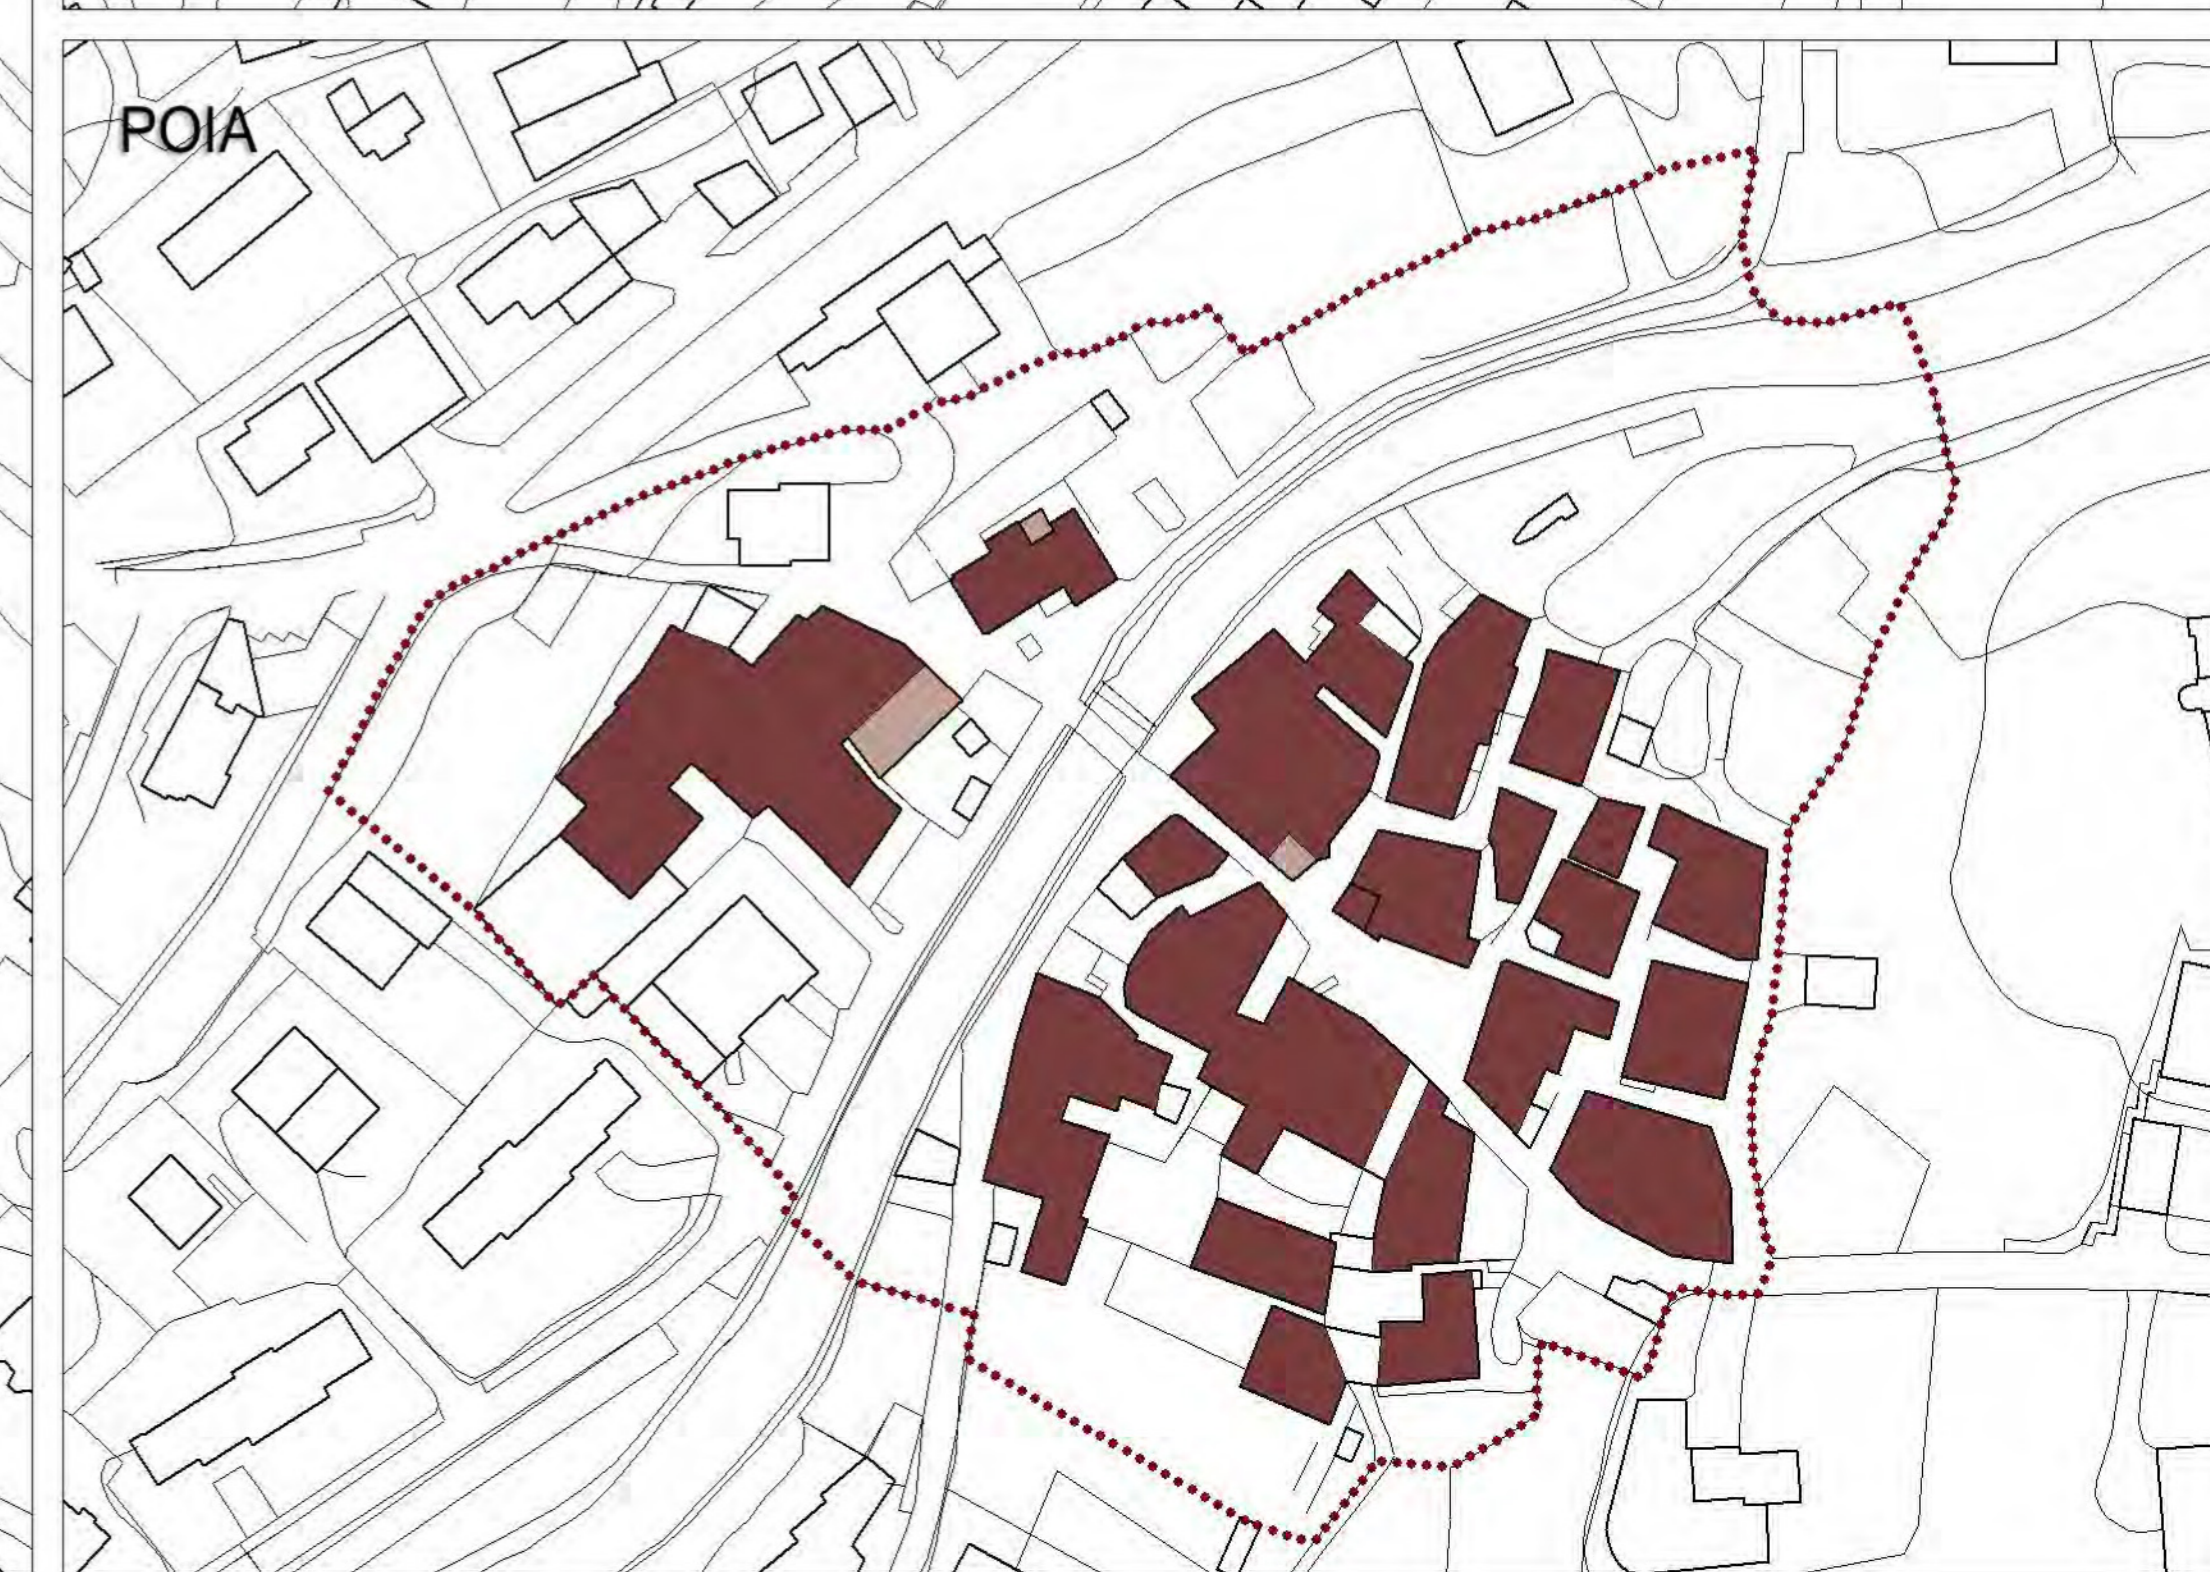

LEGENDA

- Nuclei di Antica Formazione
- Catasto Austriaco - 1852
- Catasto del regno d'Italia - 1898