



PIANO DI GOVERNO DEL TERRITORIO
PIANO DELLE REGOLE

Aurelia Sandrini - Sindaco
Dott.ssa Laura Cortesi - Segretario comunale
Progettisti:
arch. Giovanni Cigognetti - Capogruppo
arch. Alessandro Anelotti
arch. Antonio Rubagotti
arch. Rossella Cervati

collaboratori:
arch. Raffaella Camisani - arch. Fabio Facchetti, arch. Valentina Fioramanti
arch. Lucia Massioli - geom. Oscar Pizzini - Matteo Rizzi - Nicola Letnic
Livio Cassa - grafico

Nuclei di antica formazione
LIVELLO DI DEGRADO PEZZO-PREASAGLIO

fase: ADOZIONE
scala: 1 : 1000
data: novembre 2014
aggiornamenti:

numero tavola: documento

R.b.02.b

Rilievo cartografico: ripresa aerea del 17 agosto 2009
Rappresentazione nella produzione conforme al Causa Esigita eseguito ai sensi della
legge 2-2-1960 n. 66 e del D.P.R. 20-09-2000, n. 367
Direzione lavori e collaudo: Ufficio Cartografico della Provincia di Brescia
certificato di collaudo finale in data 15-05-2012
inquadramento I.G.M. resp. 1:100.000 Tav. 09-19-20
Elaborazione: Stone Italia s.r.l. (BS)
software: ESR: arcview 3.2

Studio associato arch. Giovanni Cigognetti - arch. Michele Piccardi - ing. Clara Vitale - Lonato d/G. (Bs)
località San Polo - tel./fax. 030-9913807 - e-mail studio@cipivi.it
Tutti i diritti di riproduzione e ristampazione sono riservati





NORD

LEGENDA

Nuclei di Antica Formazione

Stato di conservazione

- buono
- mediocre
- scadente
- cantiere
- superfetazioni

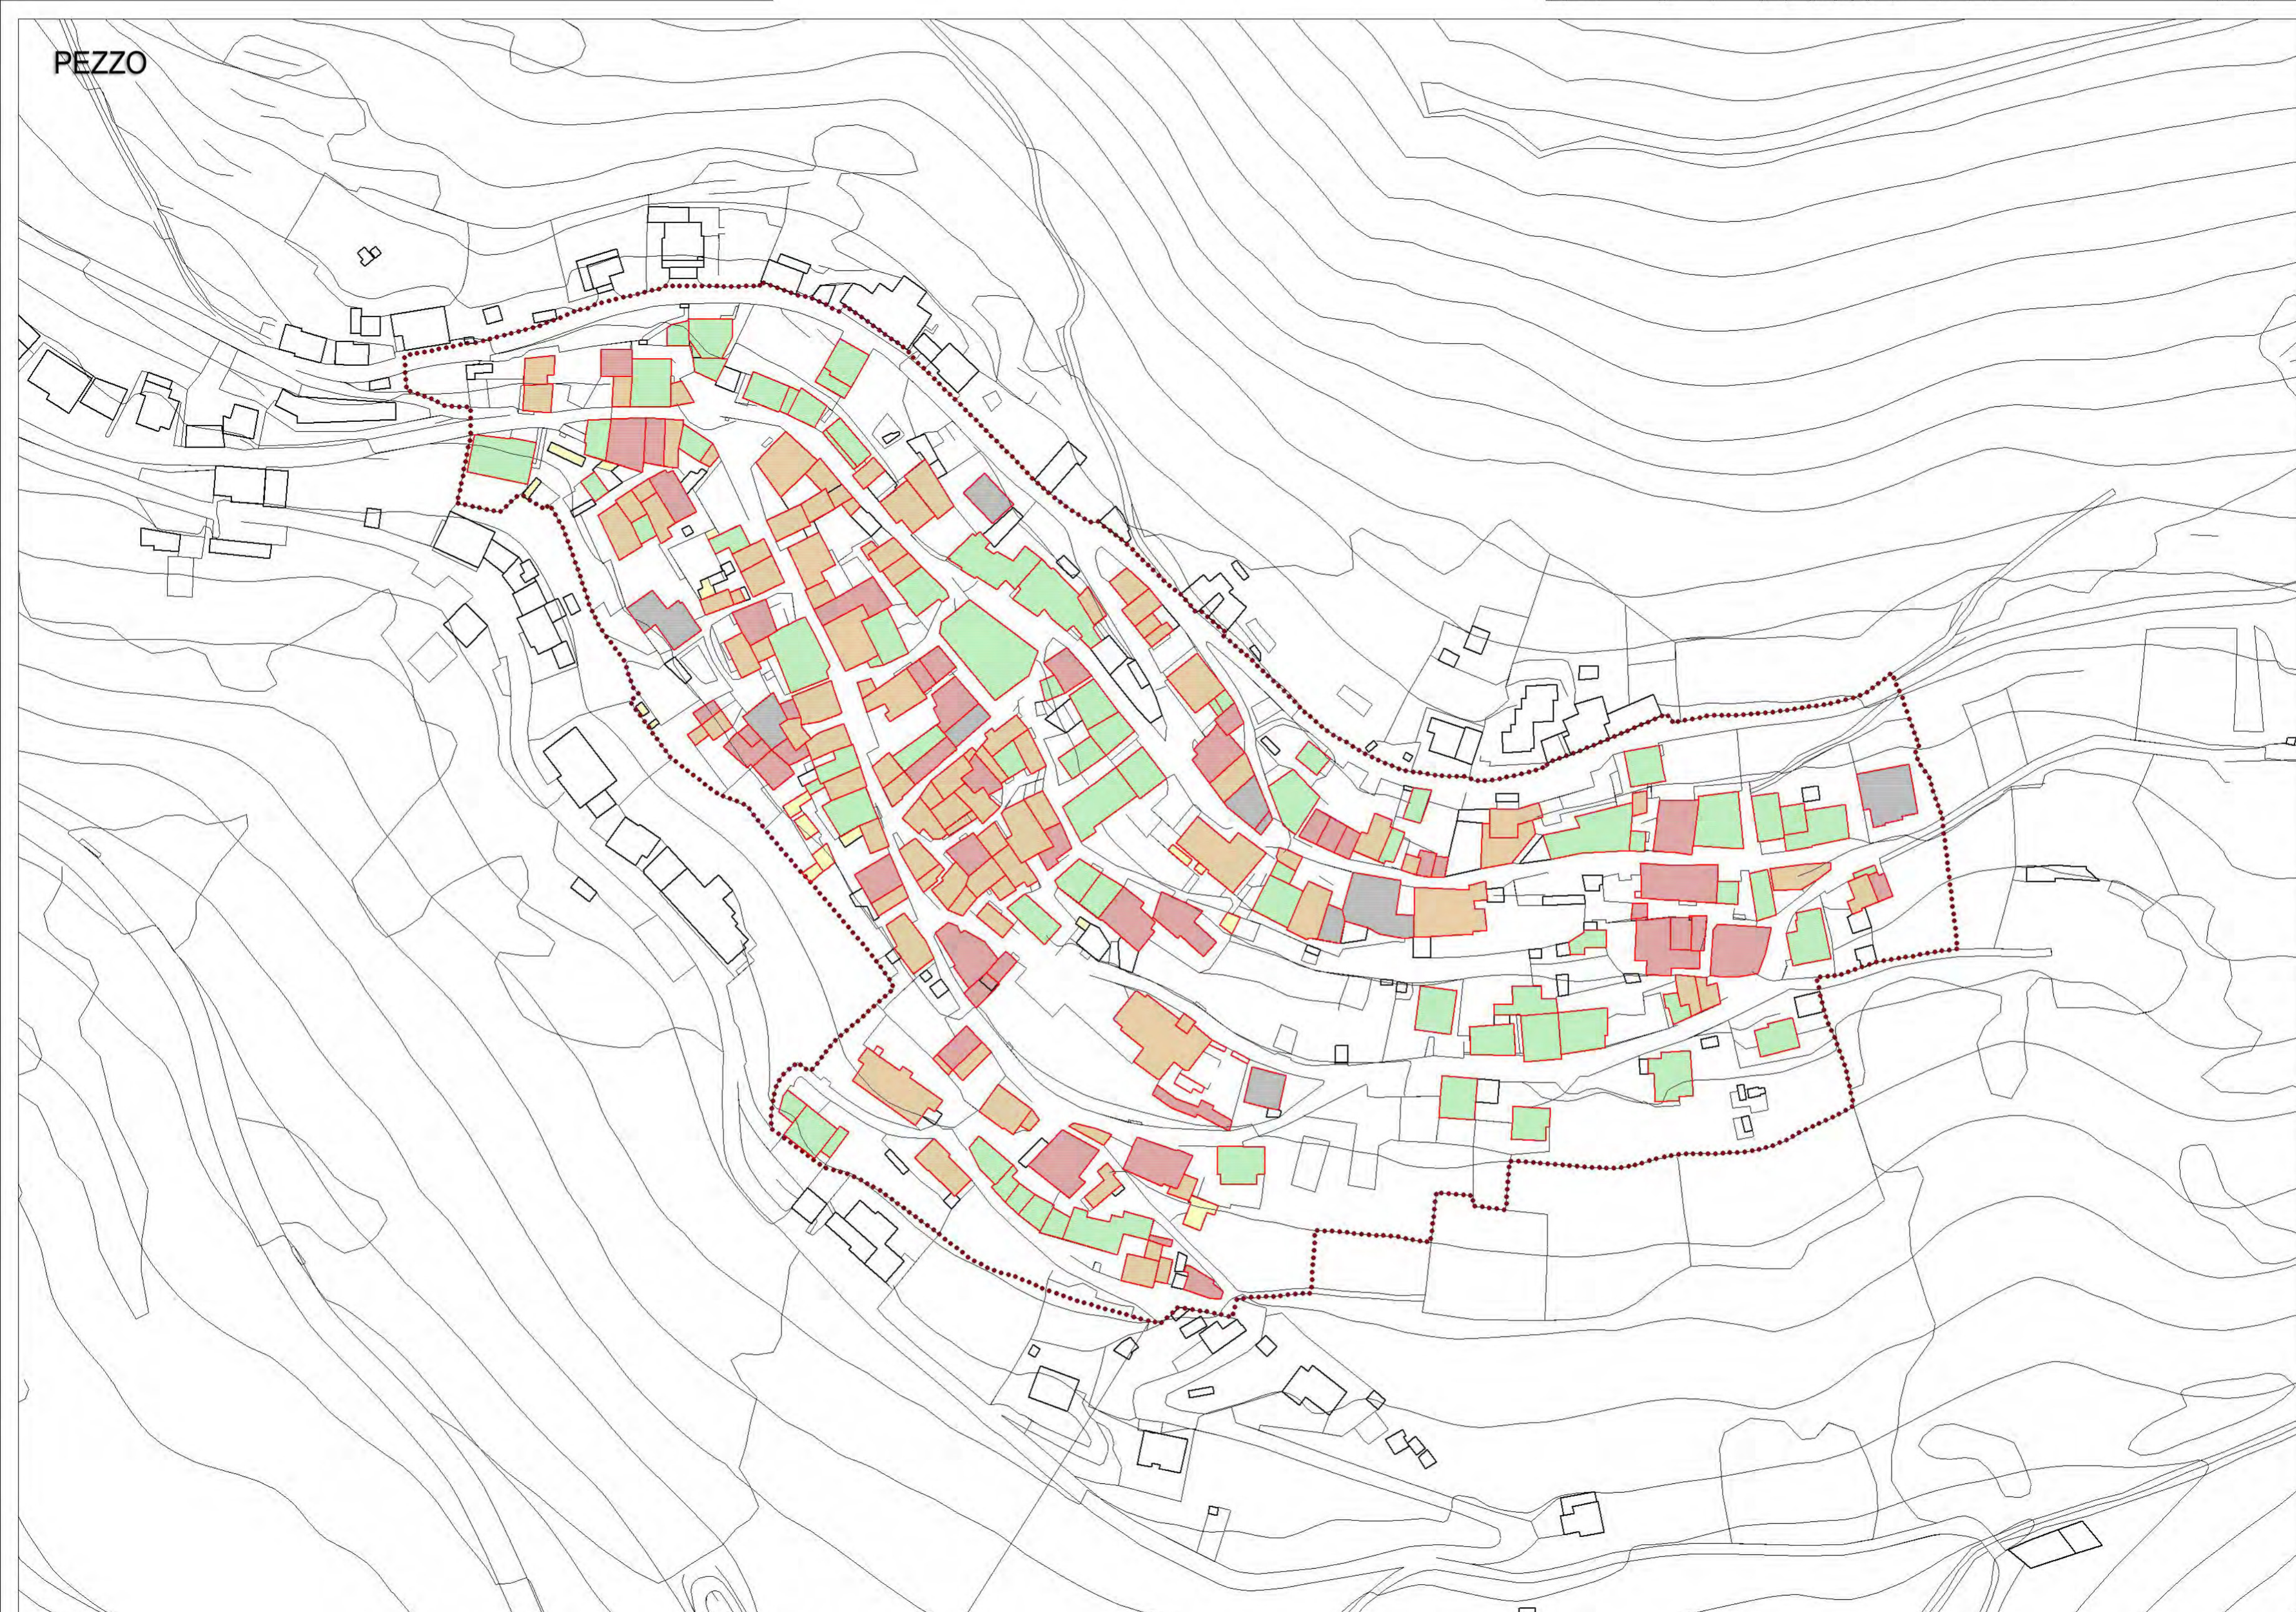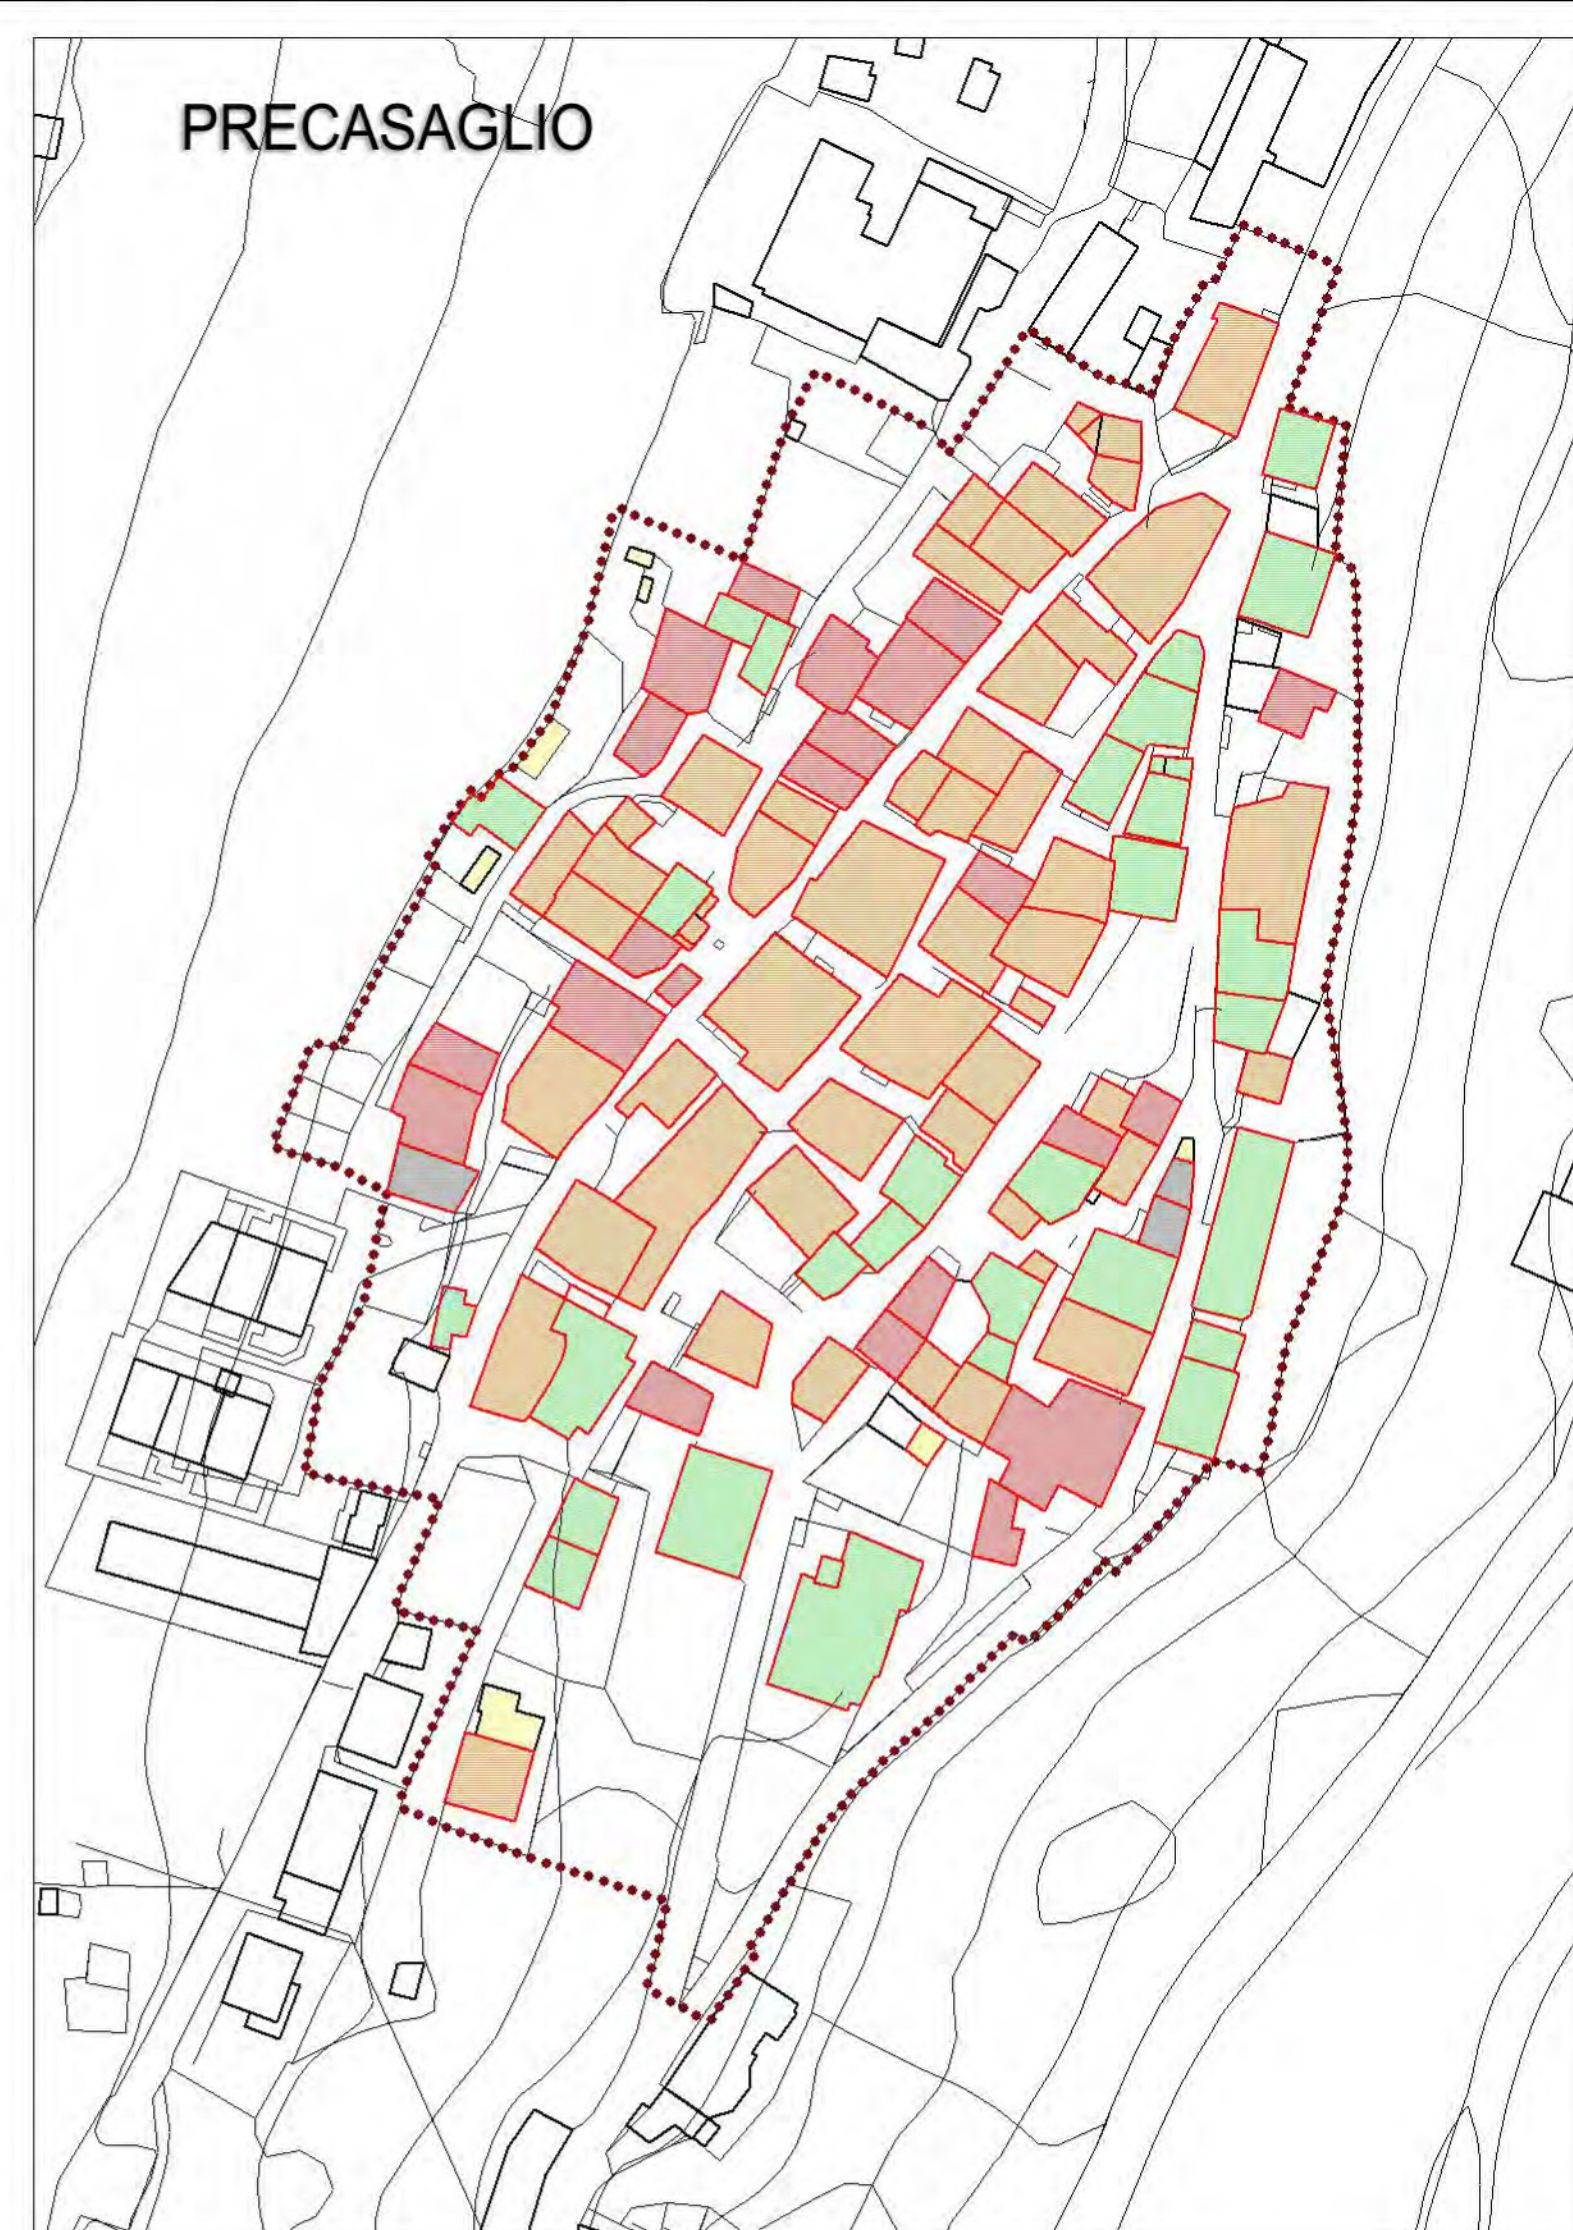

PEZZO