



PIANO DI GOVERNO DEL TERRITORIO
PIANO DELLE REGOLE

Aurelia Sandrini - *Sindaco*
Dott.ssa Laura Cortesi - *Segretario comunale*
Progettisti:
arch. Giovanni Cigognetti - *Capogruppo*
arch. Alessandro Anelotti
arch. Antonio Rubagotti
arch. Rossella Cervati

collaboratori:
arch. Raffaella Camisani - arch. Fabio Facchetti, arch. Valentina Fioramanti
arch. Lucia Massioli - geom. Oscar Pizzini - Matteo Rizzi - Nicola Letnic
Livio Cassa - *grafico*

Nuclii di Antica Formazione
VALORE - PEZZO - PRECASAGLIO

fase: ADOZIONE
scala: 1:1000
data: novembre 2014
aggiornamenti:

numero tavola: documento

R.b.03.b


Rilievo morfologico, ripresa aerea del 17 agosto 2009.
Rappresentazione nella proiezione conforme di Gauss Krüger eseguito ai sensi della
legge 2-2-1960 n. 66 e del D.P.R. 20-09-2000, n. 367.
Direzione lavori e collaudo: Ufficio Cartografico della Provincia di Brescia
certificato di collaudo finale in data 15-05-2012.
inquadramento: I.G.M. resp. 1:100.000 Tav. 09-19-20.
Esecuzione: Stone Italia s.r.l. (85).
software: ESR: arcview 3.2

Studio associato arch. Giovanni Cigognetti - arch. Michele Piccardi - ing. Clara Vitale - Lonato d/G. (Bs)
località San Polo - tel./fax. 030-9913807 - e-mail studio@cpivi.it
Tutti i diritti di riproduzione e relazione sono riservati

LEGENDA

- Nuclii di Antica Formazione
- Valore
- architettonico
 - paesistico
 - storico
 - storico sottoposto a modifiche
 - nessuno

PRECASAGLIO

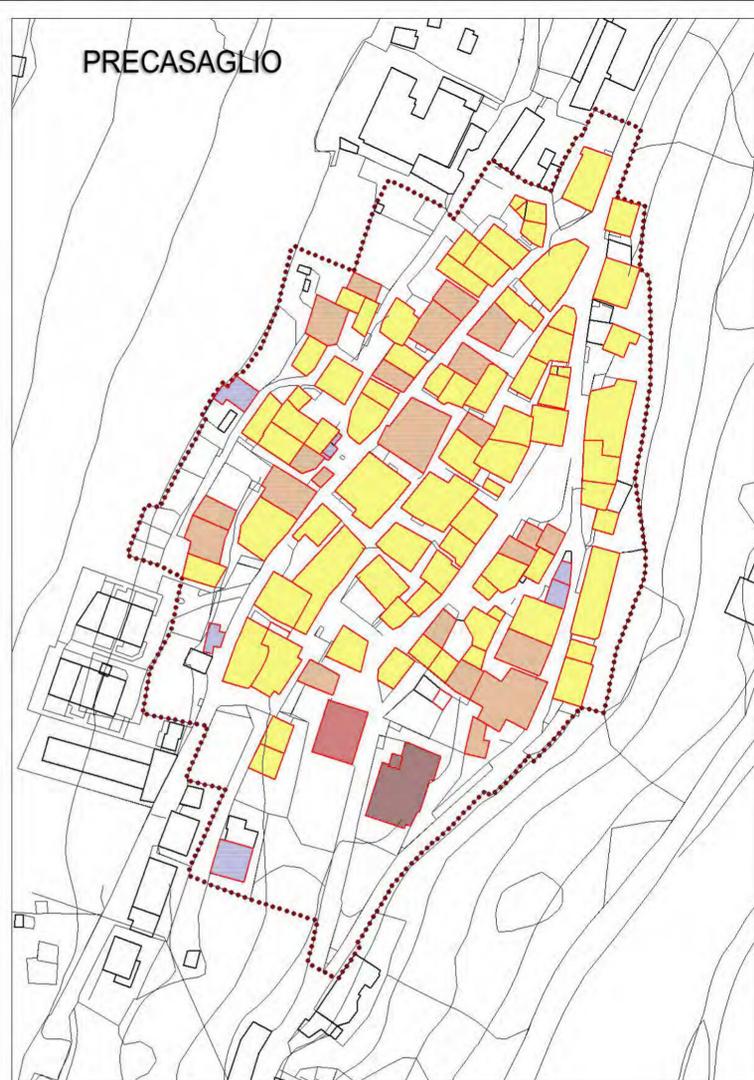

PEZZO

