



PIANO DI GOVERNO DEL TERRITORIO

PIANO DELLE REGOLE

Aurelia Sandrini - *Sindaco*
Dott.ssa Laura Cortesi - *Segretario comunale*
Progettisti:
arch. Giovanni Cigognetti - *Capogruppo*
arch. Alessandro Anelotti
arch. Antonio Rubagotti
arch. Rossella Cervati

collaboratori:
arch. Raffaella Camisani - arch. Fabio Facchetti, arch. Valentina Fioramanti
arch. Lucia Massioli - geom. Oscar Pizzini - Matteo Rizzi - Nicola Letnic
Livio Cassa - *grafico*

Nuclei di antica formazione

USO DEL SUOLO PEZZO-PREASAGLIO

fase: ADOZIONE
scala: 1 : 1000
data: novembre 2014
aggiornamenti:

numero tavola: documento

R.b.04.b


Rilievo antropometrico, ripresa aerea del 17 agosto 2009
Rappresentazione nella proiezione conforme di Gauss Krüger eseguito ai sensi della
legge 2-2-1960 n. 86 e del D.P.R. 20-09-2000 n. 367
Direzione lavori e collaudo: Ufficio Cartografico della Provincia di Brescia
certificato di collaudo finale in data: 15-05-2012
inquadramento: I.G.M. resp. 1:100.000 Tav. 09-19-20
Elaborazione: Stone Italia s.r.l. (2005)
software: ESR: arcview 3.2

Studio associato arch. Giovanni Cigognetti - arch. Michele Piccardi - ing. Clara Vitale - Lonato d/G. (Bs)
località San Polo - tel./fax. 030-9913807 - e-mail studio@cpivi.it
Tutti i diritti di riproduzione e relazione sono riservati

LEGENDA

- Nuclei di Antica Formazione
- superfettazioni
- orti
- giardini storici
- giardini/verde privato
- verde ad uso pubblico
- incolto
- pavimentazioni storiche
- pavimentazioni recenti
- ghiaia
- sterrati
- asfalto
- cemento
- cortine e quinte murarie
- cortine e quinte murarie storiche
- giardini storici
- rete
- siepe
- facciate di rilevante interesse architettonico
- steccato in legno
- edifici sotterranei
- portone
- fontane/lavatoi
- elementi decorativi d'interesse storico architettonico
- terrazze
- edificio con passaggio aperto e/o porticato
- edificio con portico e/o loggia
- edificio con loggia/fienile aperto soprastante
- edificio con portico e fienile soprastante
- portico esterno non sormontato da alcun edificio, tettoia, fienile isolato, contrafforti, serra
- baracche

PRECASAGLIO

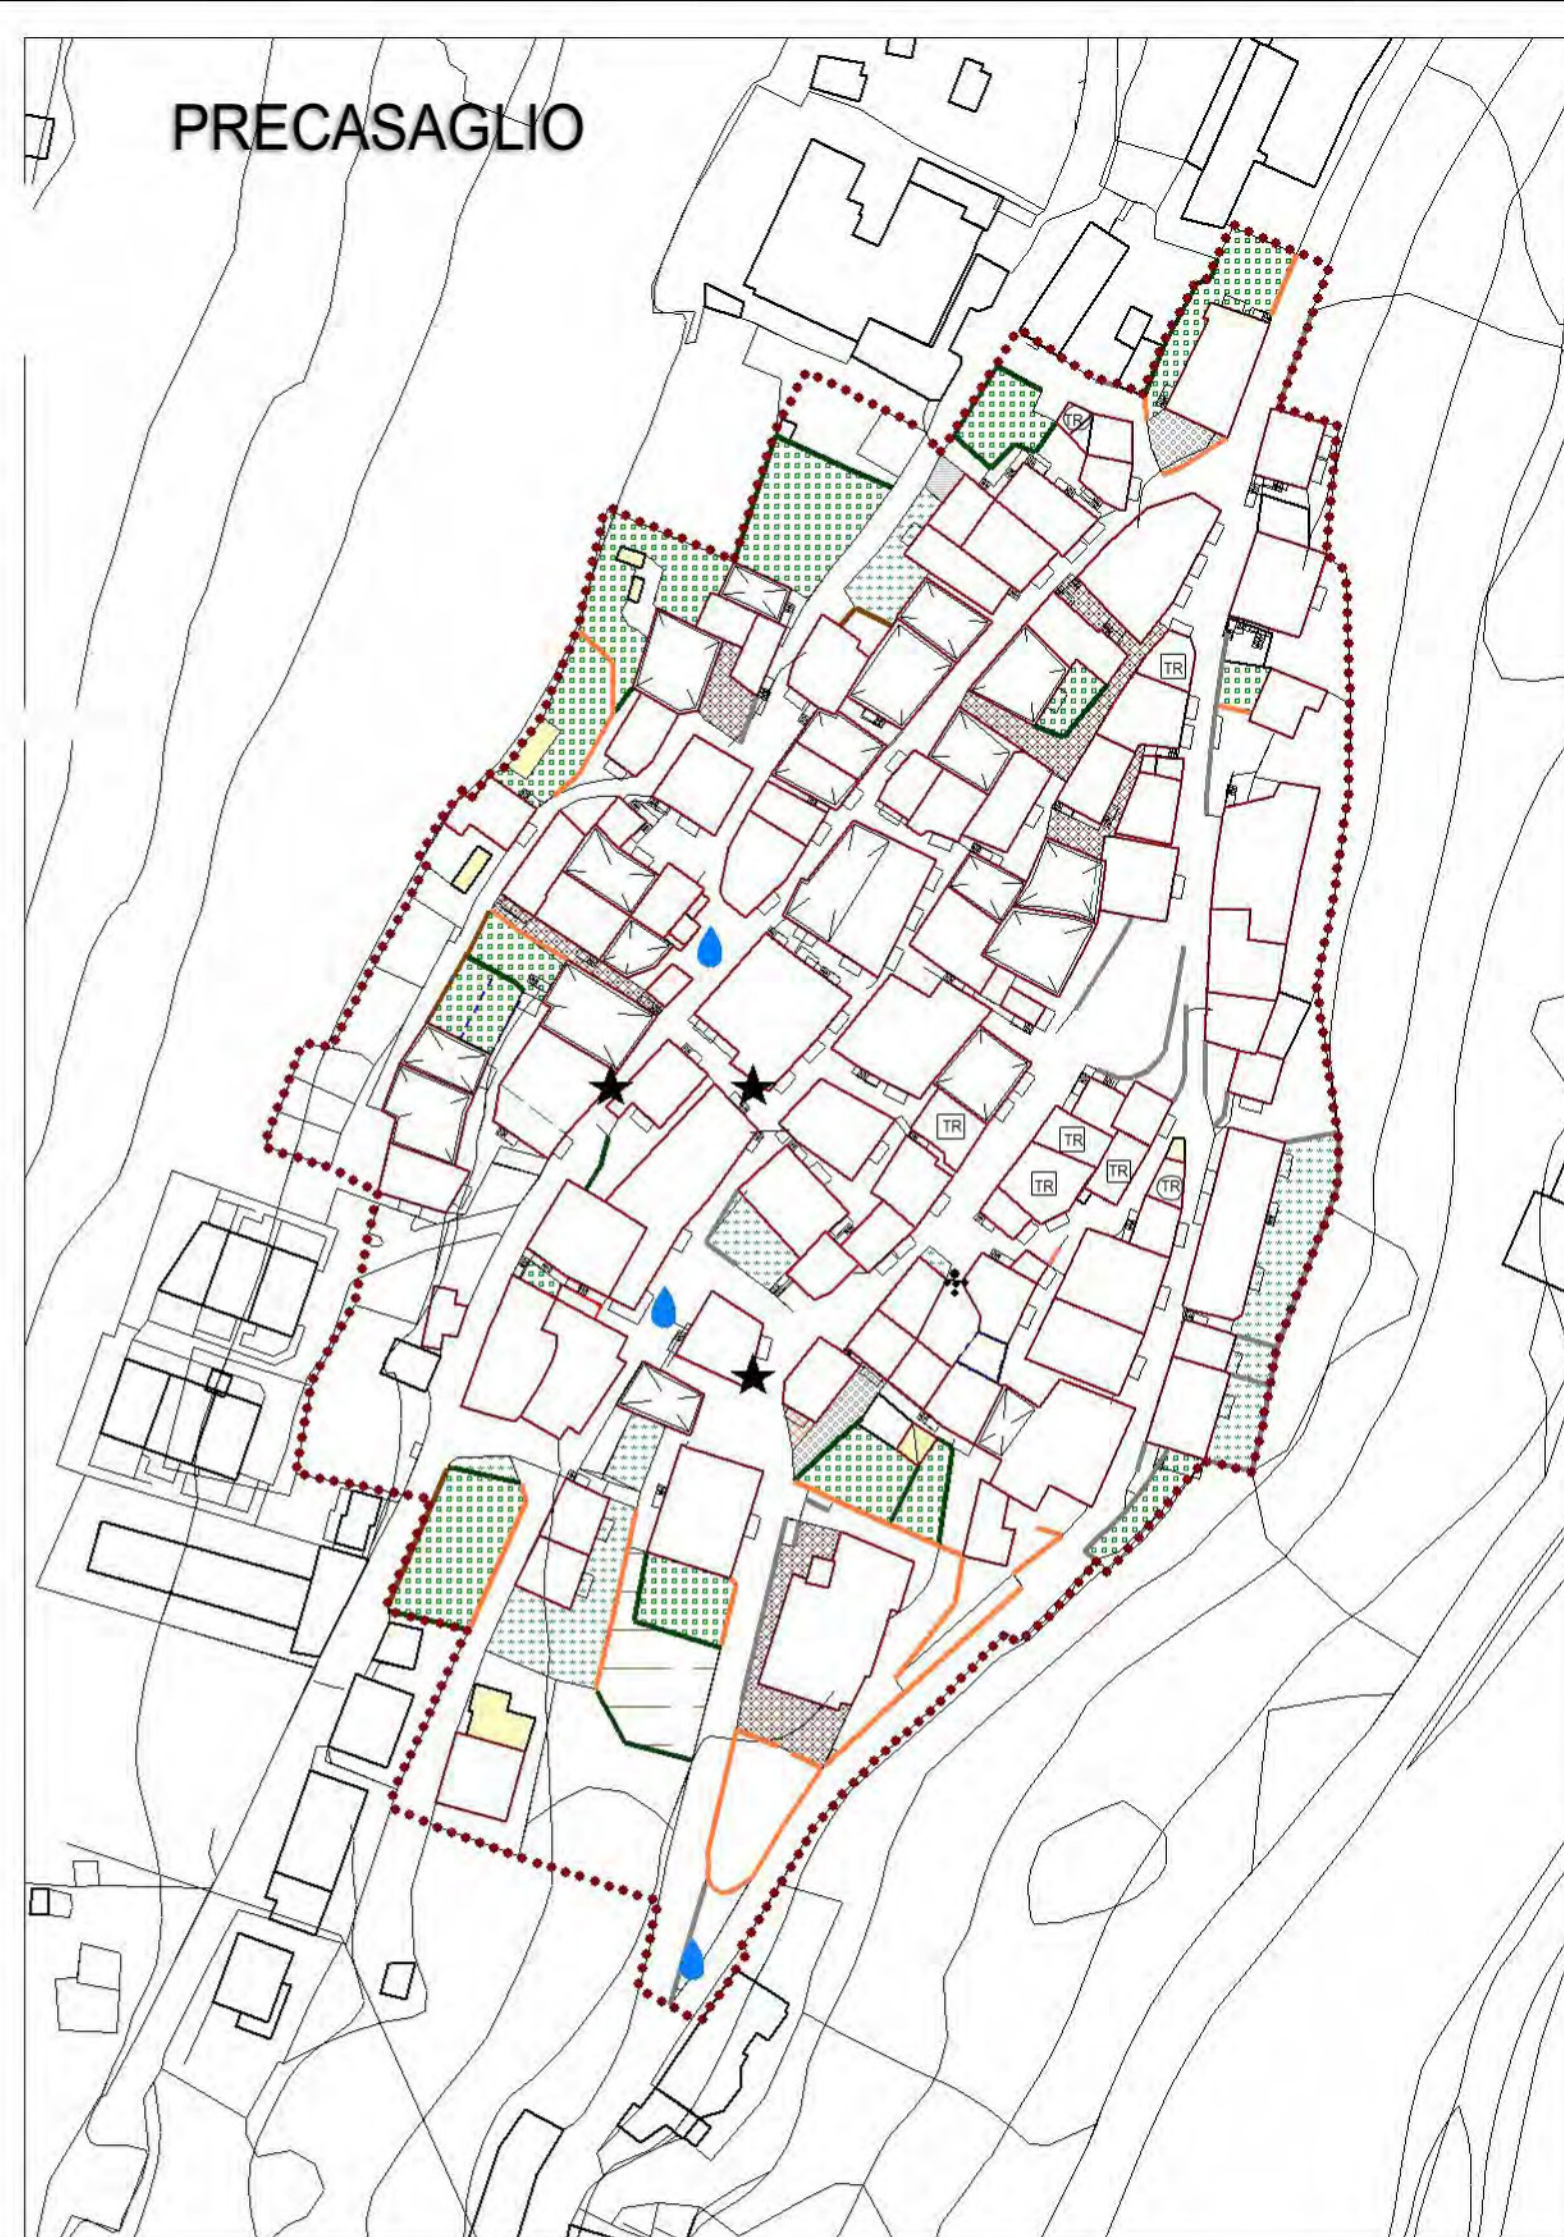

PEZZO

