


LEGENDA

- Confine comunale
- Edificio già ristrutturato
- Edificio da ristrutturare
- Ruedel ricostruibili
- Ruedel non ricostruibili

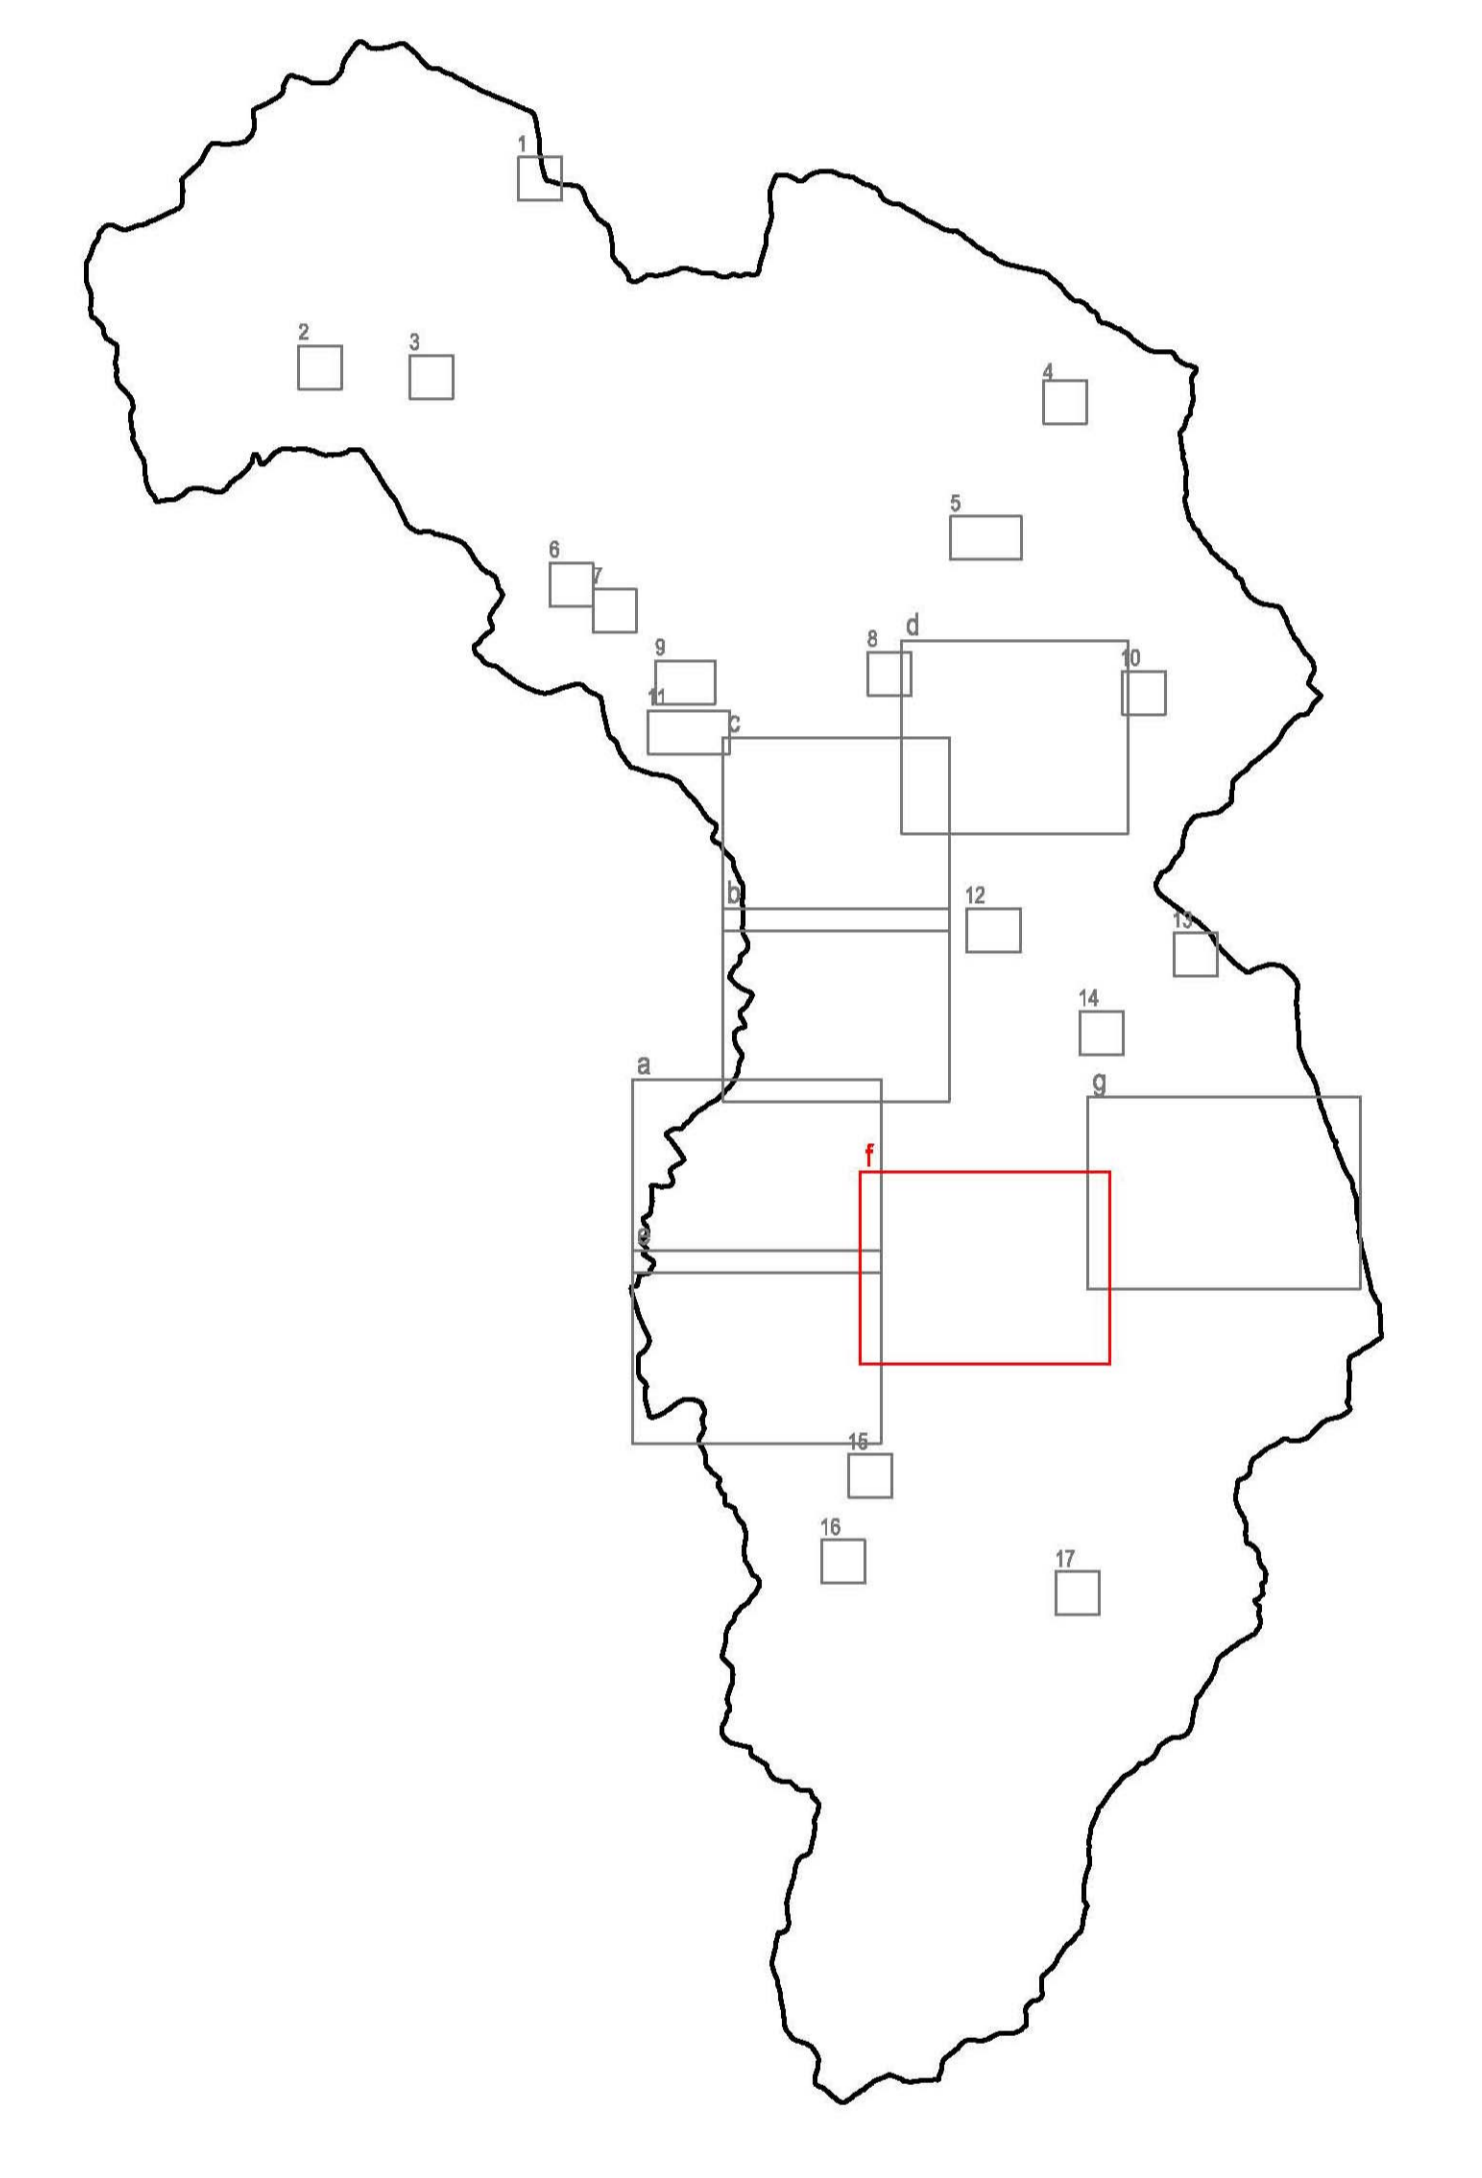

PIANO DI GOVERNO DEL TERRITORIO
PIANO DELLE REGOLE

Aurelia Sandrini - Sindaco
 dott.ssa Laura Cortesi - Segretario comunale
 Progettisti:
 arch. Giovanni Cignognini - Capogruppo
 arch. Alessandro Anselmi
 arch. Antonio Rubagotti
 arch. Rossella Conzatti

Nuclci di antica formazione e edifici storici in ambito extraurbano
LOCALIZZAZIONE DEGLI EDIFICI RURALI MONTANI

scale: 1:2.000
 data: Novembre 2014
 aggiornamento:

numero tavola: documento
R.b.06.f

Studio associato arch. Giovanni Cignognini - arch. Michele Piccardi - Ing. Clara Vitale - Lorenzo d'Ag. (Bj)
 località San Polo - tel./fax. 039-9913937 - e-mail studio@cignognini.it