



COMUNE DI  
PONTE DI LEGNO  
Provincia di Brescia

PIANO DI GOVERNO DEL TERRITORIO

PIANO DELLE REGOLE

Aurelia Sandrini - Sindaco  
Dott.ssa Laura Cortesi - Segretario comunale  
Progettati:  
arch. Giovanni Cignognatti - Capogruppo  
arch. Alessandro Anselotti  
arch. Antonio Rubagotti  
arch. Rossella Cervati


collaboratori:  
arch. Raffaella Cariani - arch. Fabio Facchetti, arch. Valeria Fioravanti  
arch. Lucia Masella - geom. Oscar Puzosi - Matteo Ricci - Nicola Lattini  
Luca Casati - grafico

Classificazione degli ambiti  
REGIME DEI SUOLI - TERRITORIO COMUNALE

scala: 1:5000  
data: novembre 2014  
aggiornamenti:

R.d.15.i

Studio associato arch. Giovanni Cignognatti - arch. Michele Piccini - ing. Carlo Vizzini - Loris di G. (B)  
Loris di G. - arch. Stefano Piccini - arch. Stefano Piccini - arch. Stefano Piccini  
Loris di G. - arch. Stefano Piccini - arch. Stefano Piccini - arch. Stefano Piccini

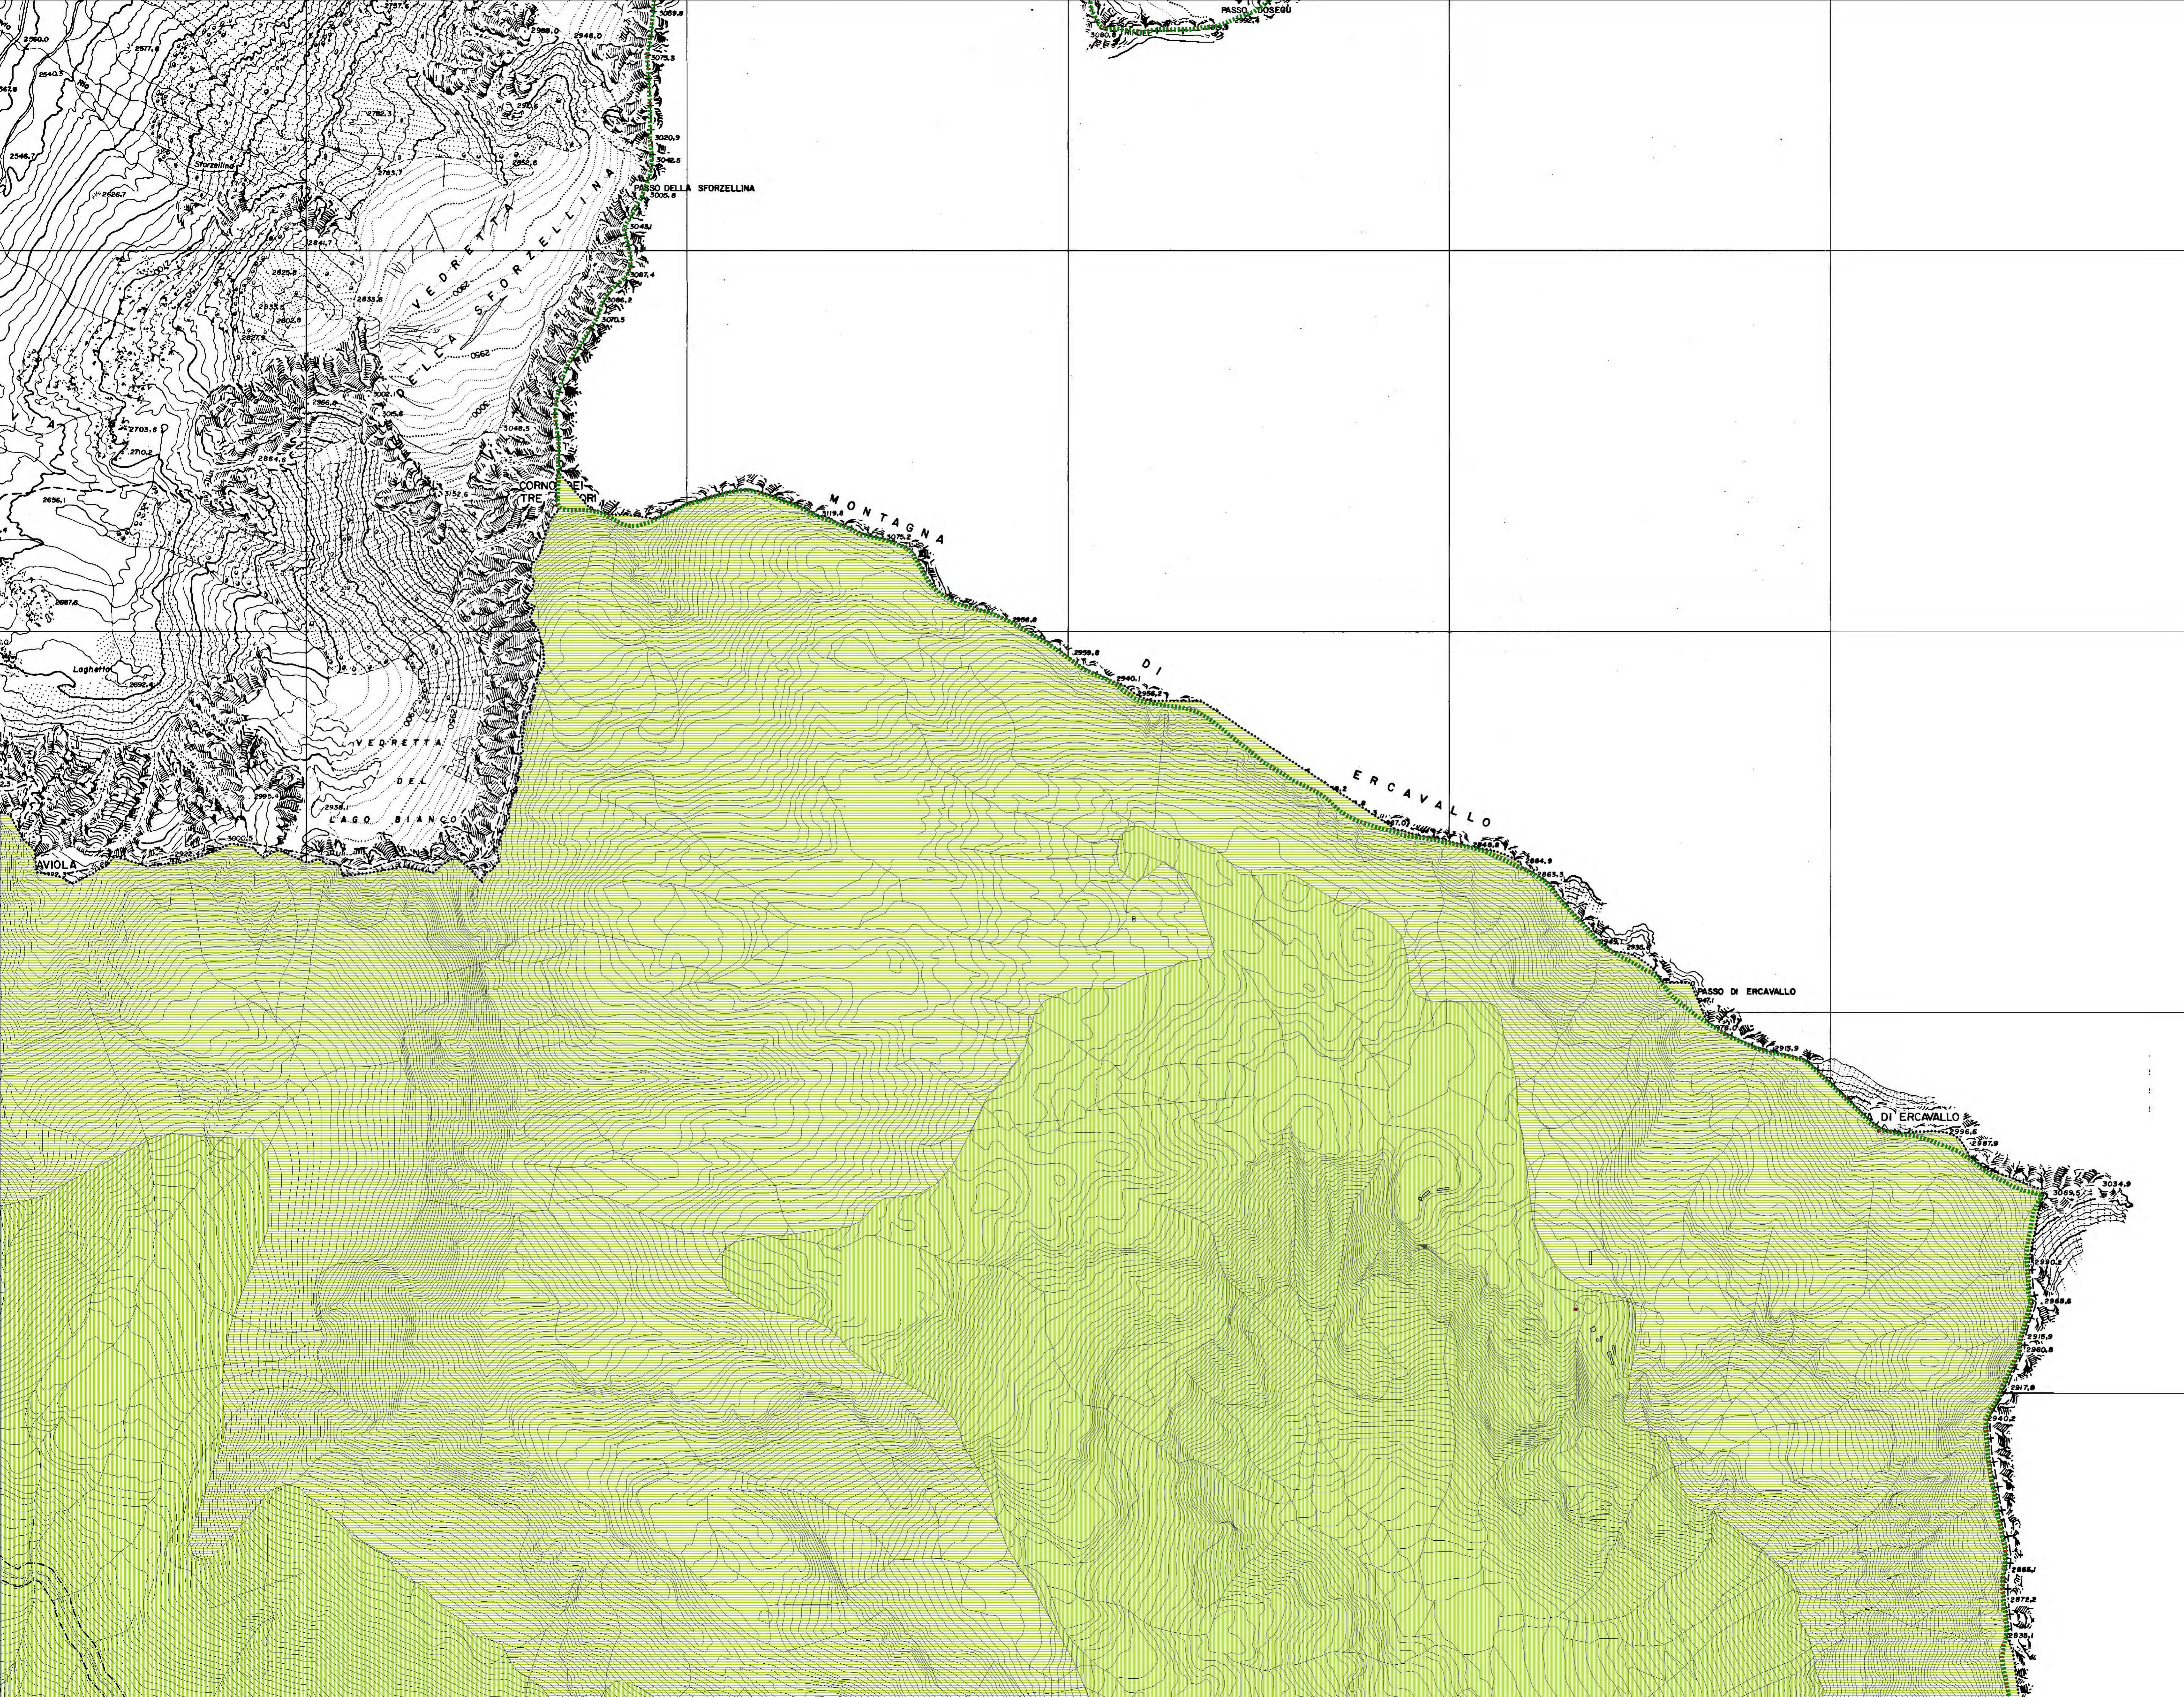

- Tesoro urbano di interesse storico e architettonico: centri storici e nuclei d'antica formazione
- Ambiti territoriali ad elevata sensibilità paesistico-ambientale**
  - Sub-ambito 1: ambiti derivanti da pianificazioni urbanistiche unitarie ovvero caratterizzate da complesso funzionale unitario
  - Sub-ambito 2: ambiti edificati dal valore paesistico-ritmico
  - Sub-ambito 3: ambiti di completamento ad alta densità edilizia
  - Sub-ambito 4: ambiti di completamento a media densità edilizia
  - Sub-ambito 5: aree aperte inedificate
- Ambiti urbani consolidati di interazione tra sistemi insediamentali diversificati**
  - Sub-ambito 1
  - Sub-ambito 2
- Ambiti urbani consolidati privi di elementi connotativi riconoscibili**
  - Ambiti urbani consolidati dal versante
  - Ambiti urbani derivanti da pianificazioni attuative unitarie
  - Ambiti urbani consolidati caratterizzati dalla presenza di pianificazioni funzionali diversificate
  - Ambiti urbani a destinazione turistico-ricettiva
  - Ambiti urbani a destinazione commerciale e terziaria
  - Aree per servizi pubblici e di interesse pubblico o generale esistente
  - Aree per servizi pubblici e di interesse pubblico o generale di progetto
  - Ambiti naturalistici di elevato valore percettivo
  - Ambiti agro-silvo-pastorali
  - Ambiti rurali di fondovalle
  - Edifici rurali moderni
  - Zone prali terrazzate
- Parco Nazionale dello Stelvio**
  - Territorio interessato dal Parco Nazionale dello Stelvio
    - Zone A - Riserve integrali
    - Zone B - Riserve generali orientate
    - Zone C - Aree di protezione
    - Zone D1 - Aree di promozione economica e sociale: aree urbane e nuclei fruttiferi
- Parco Regionale dell'Adamello**
  - Territorio interessato dal Parco Regionale dell'Adamello
    - Zone di iniziativa comunale (ZIC)
    - Zone attribuite ed inedificabili turistiche (ZAT)
- SC (IT2070013 Ghiacciaio dell'Adamello) - (IT2070011 Torbiera del Tonar)**
  - ZPS (IT2070013) Parco Naturale Adamello - (IT2040044) Parco Nazionale dello Stelvio
- Perimetro del Tesoro Urbano Consolidato
- Perimetri del Documento di Piano
- Ambiti soggetti a convenzione urbanistica vigente
- Fascia rispetto delle infrastrutture stradali
- Fascia rispetto cintende
- Fascia rispetto da elettrodi AT
- Fascia rispetto da elettrodi interni
- Fascia rispetto da impianti a fune
- Aree di salvaguardia della captazione acque disponibili