


LEGENDA

- Confine comunale
- Tessuto urbano consolidato
- Rete ecologica provinciale (*)**
- BS1 - Core areas
- BS3 - Ambienti di specificità biogeografica
- BS12 - Ambienti urbani e periferici della ricostruzione ecologica diffusa
- Elementi lineari di rete
- Crinali
- Rete ecologica comunale**
- Laghi e ghiacciai
- Fiumi
- Zone umide
- Alpeggi
- Pozzi e sorgenti
- Parchi nazionali e regionali

(*) Dati georeferenziati acquisiti dal sito istituzionale della Provincia di Brescia nel luglio 2014

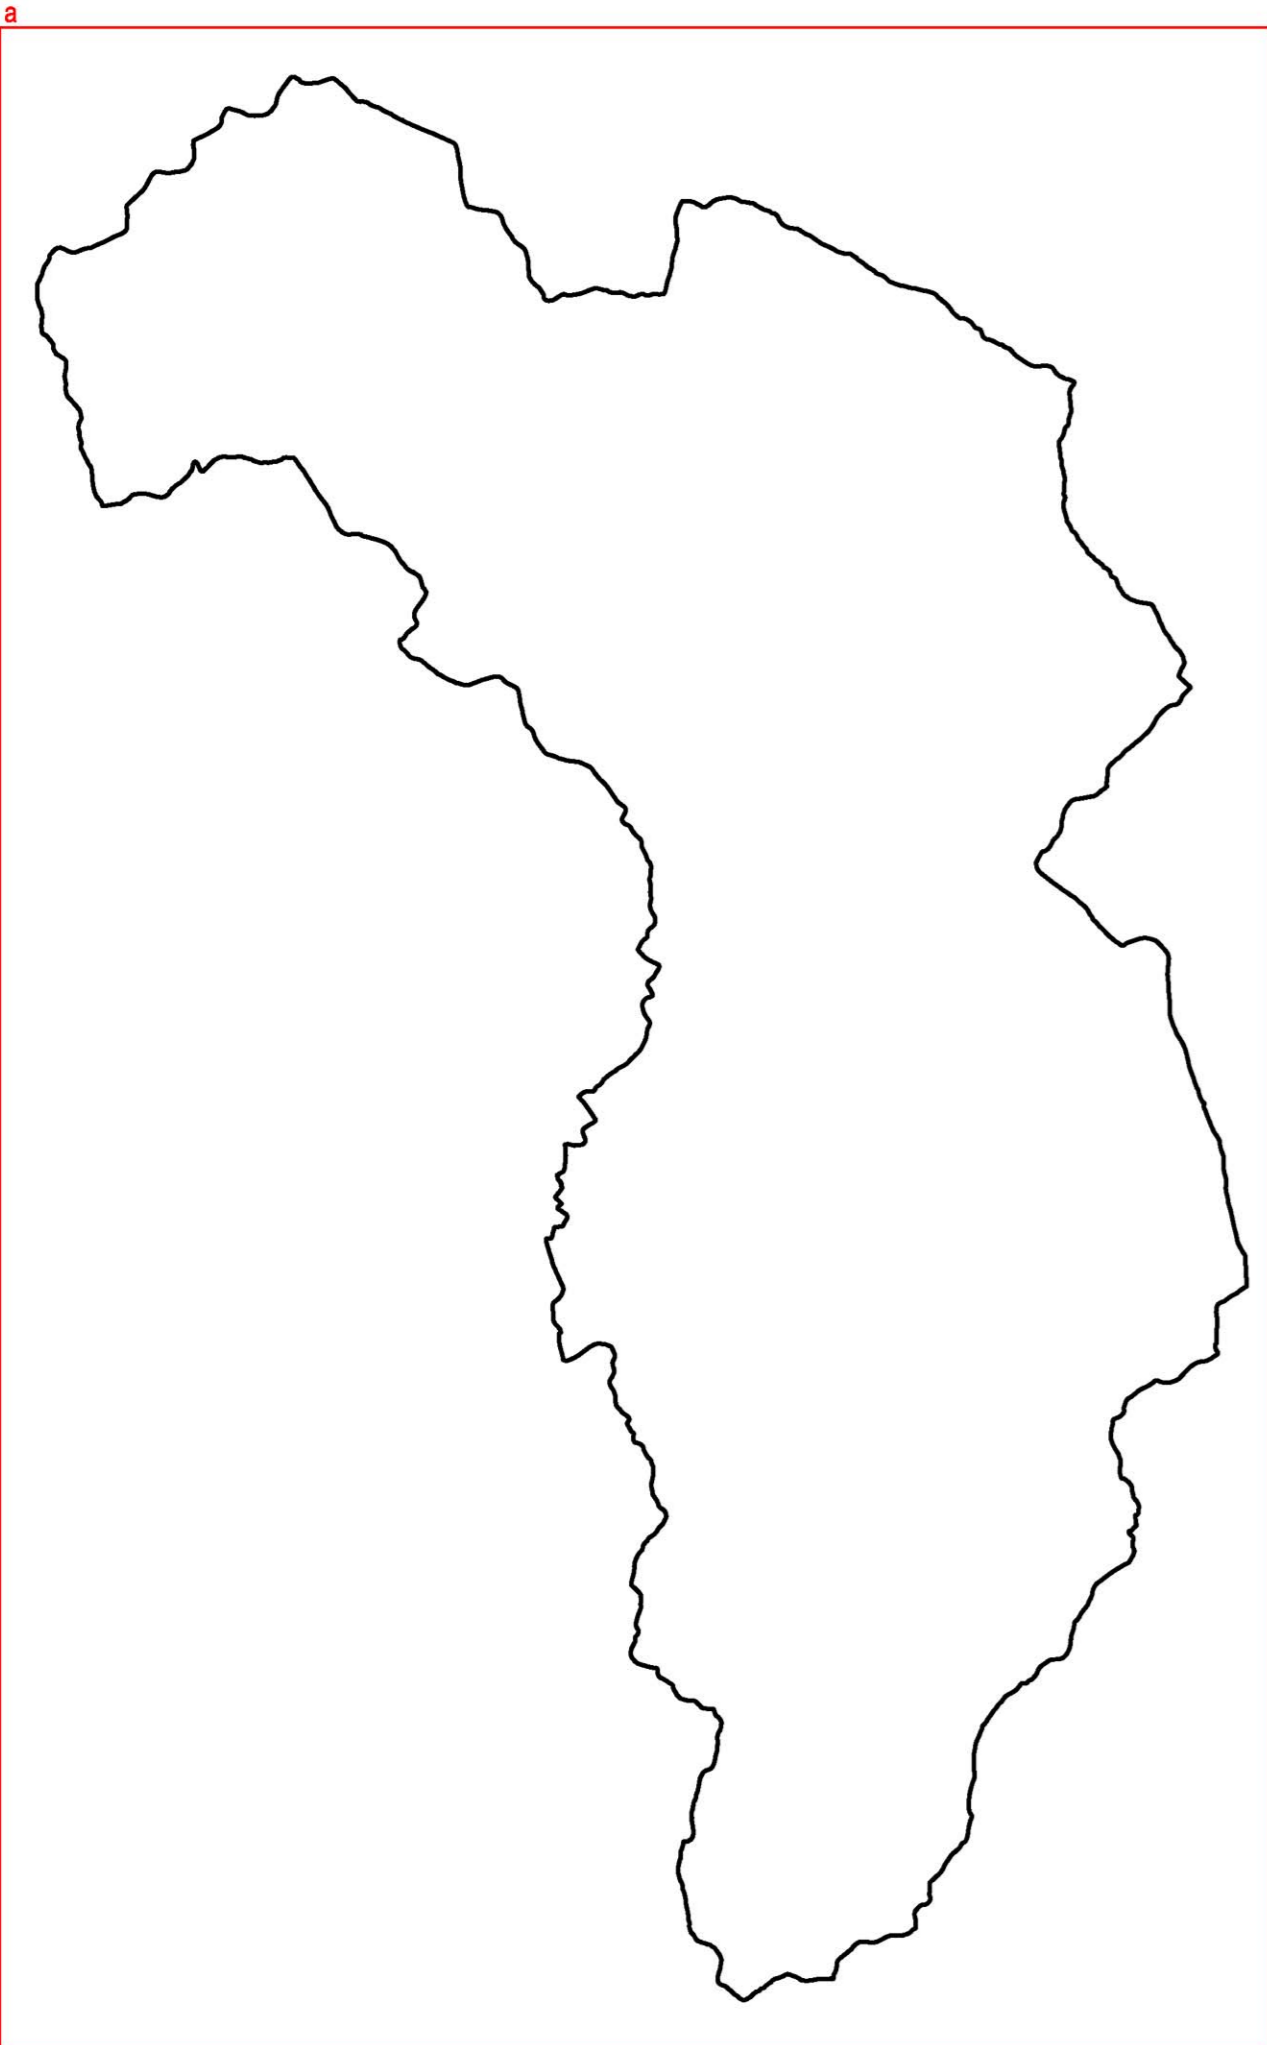

PIANO DI GOVERNO DEL TERRITORIO

DOCUMENTO DI PIANO

Aurelia Sandrini - Sindaco
 dott.ssa Laura Cortesi - Segretario comunale
 Progettisti:
 arch. Giovanni Cignogni - Capogruppo
 arch. Alessandro Anzoldi
 arch. Antonio Rubagotti
 arch. Rossella Cervati

collaboratori:
 arch. Raffaella Carrara - arch. Fabio Faccioli, arch. Valeria Fiammanti
 arch. Lucia Masoli - geom. Oscar Pizzoli - Matteo Pizzi - Nicola Lattini
 Luisa Ceresa - grafica

**Obiettivi di sviluppo, miglioramento e conservazione
 LA RETE ECOLOGICA COMUNALE (REC)**

fase: ADOZIONE
 scala: 1:15.000
 data: Novembre 2014
 aggiornamenti:

P.h.04.a

Studio associato arch. Giovanni Cignogni - arch. Michele Pizzardi - Ing. Clara Vitale - Lorenzo GIG. (SA)
 località San Polo - tel./fax. 030-9913807 - e-mail studio@cignogni.it