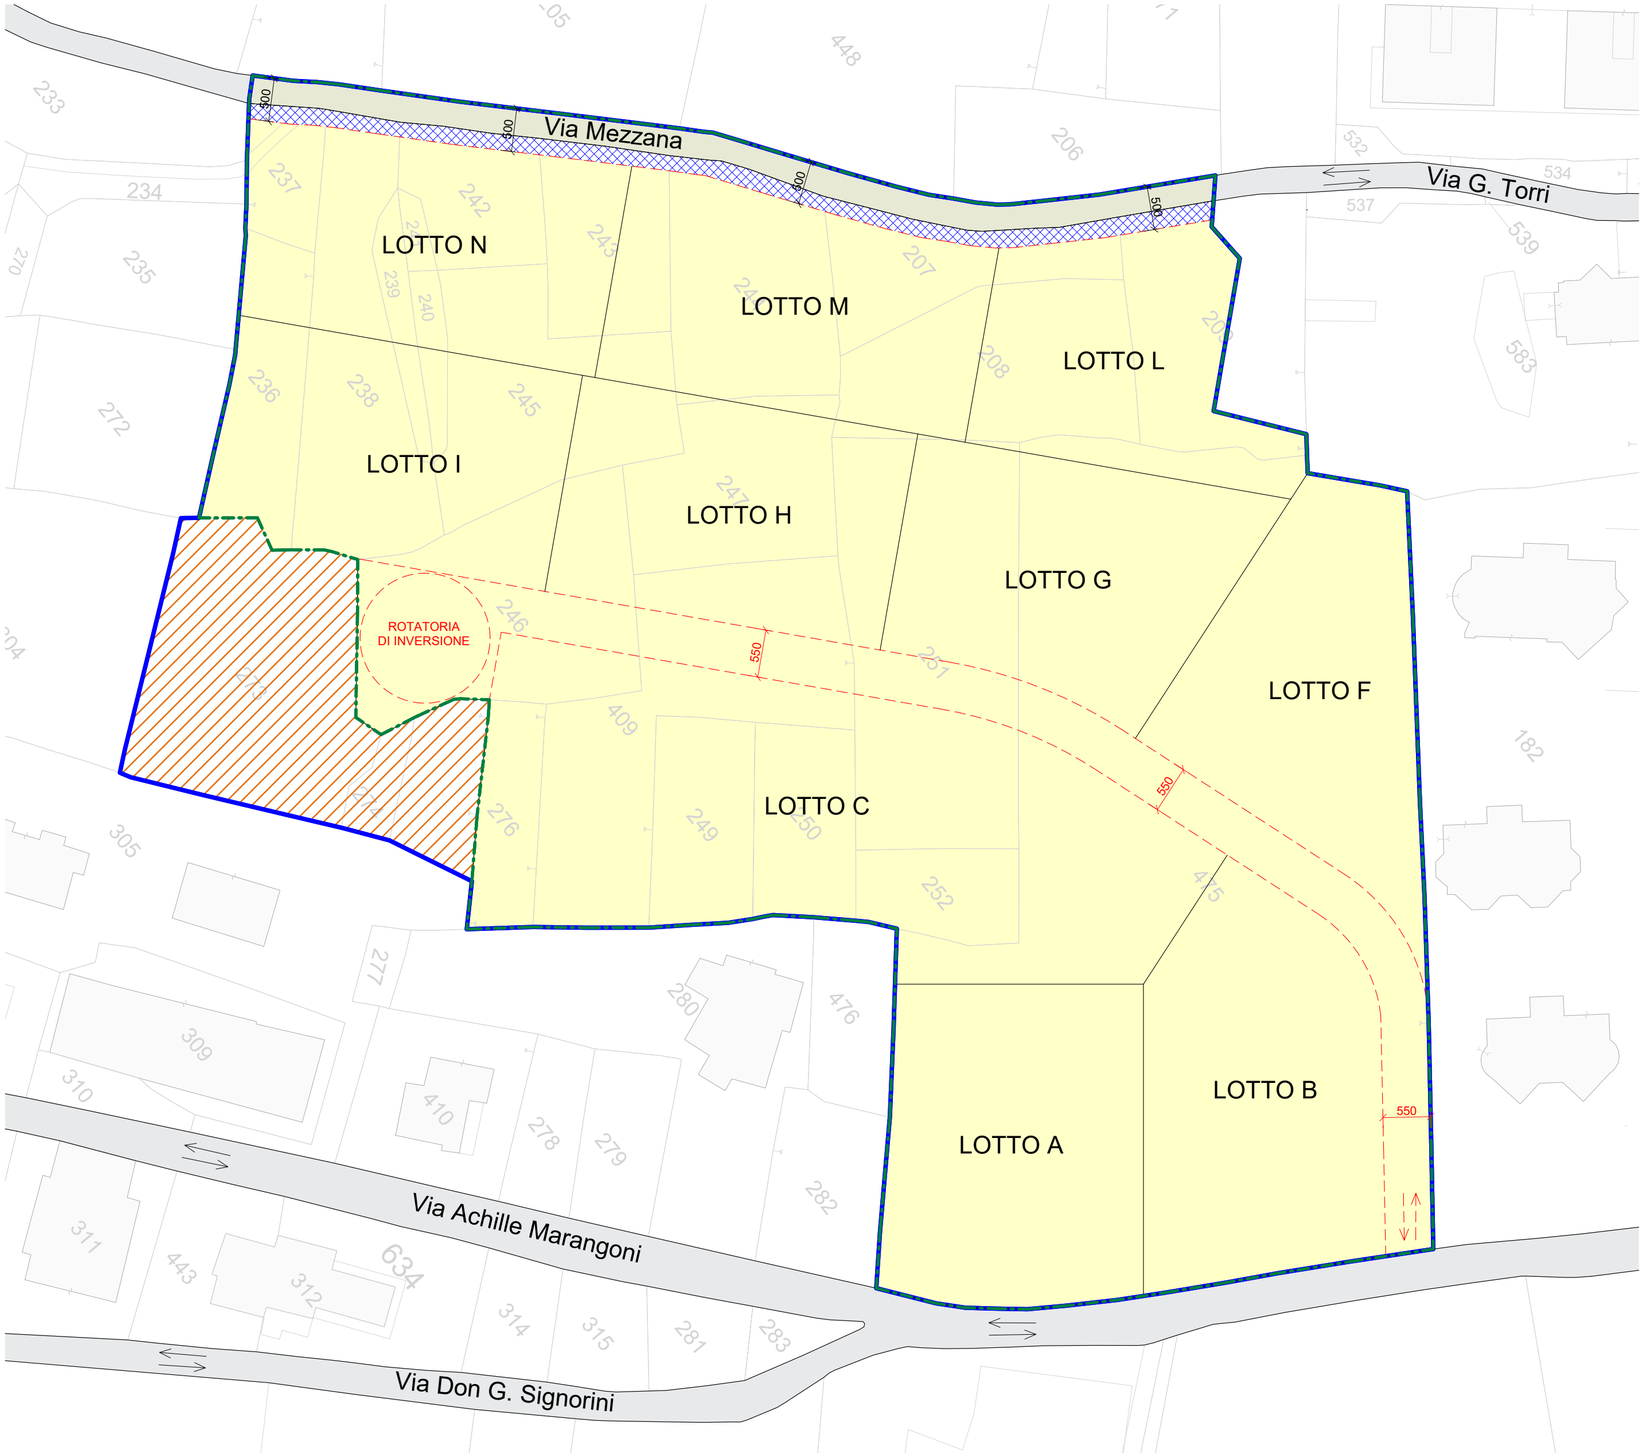

Stralcio funzionale del piano attuativo d'iniziativa privata relativo all'AdT 1 - via Dalegno

1 : 500

Particelle stralcio funzionale n. 1 del piano attuativo d'iniziativa privata relativo all'AdT 1

Fg.	*Particella*			
n.	*n.*	*Superficie catastale [mq]*	*Percentuale interessata [%]*	*Superficie interessata [mq]*
36	-	1.694,46	20,70	350,72
36	207	312,72	100,00	312,72
36	208	542,76	100,00	542,76
36	209	584,65	57,91	338,56
36	236	300,33	100,00	300,33
36	237	134,33	100,00	134,33
36	238	548,27	100,00	548,27
36	239	82,83	100,00	82,83
36	240	62,57	100,00	62,57
36	241	26,21	100,00	26,21
36	242	233,85	100,00	233,85
36	243	312,92	100,00	312,92
36	244	486,42	100,00	486,42
36	245	566,06	100,00	566,06
36	246	713,65	100,00	713,65
36	247	416,55	100,00	416,55
36	249	276,50	100,00	276,50
36	250	258,38	100,00	258,38
36	251	935,70	100,00	935,70
36	252	188,31	100,00	188,31
36	276	185,00	100,00	185,00
36	409	785,85	100,00	785,85
36	475	5.061,03	100,00	5.061,03
Totale Stralcio 1:				***13.119,52***

Particelle stralcio funzionale n. 2 del piano attuativo d'iniziativa privata relativo all'AdT 1

Fg.	*Particella*			
n.	*n.*	*Superficie catastale [mq]*	*Percentuale interessata [%]*	*Superficie interessata [mq]*
36	273	759,62	20,70	759,62
36	274	60,69	100,00	60,69
36	305	1730,79	9,50	164,43
Totale Stralcio 2:				***984,74***

	AdT 1	Stralcio 1	Stralcio 2
ST – Superficie territoriale [mq]	14.104,26	13.119,52	984,74
DF – Densità fondiaria AdT 1 [mc/mq]	0,5	0,5	0,5
Volume urbanistico AdT 1 [mc]	7.052,13	6.559,76	492,37
SL – Superficie lorda ammissibile (H virtuale pari a m 2,85) [mq]	2.474,43	2.301,67	172,76
Percentuale interessata dallo stralcio	-	93,02%	6,98%

- Delimitazione AdT 1 - VIA DALEGNO
- Mappali in disponibilità di Acquaseria s.r.l.
- Mappali di altra proprietà inseriti nell'AdT
- Viabilità esistente
- Ampliamento viabilità esistente
- Ipotesi di viabilità di progetto

COMUNE DI PONTE DI LEGNO

Stralcio funzionale del piano attuativo d'iniziativa privata relativo all'AdT 1 - via Dalegno

Revisione	Data	No.
Integrazioni lettera prot. 0718	30/01/2023	1
Integrazioni lettera prot. 1299	21/02/2023	2

L'impresa è responsabile della verifica delle corrette dimensioni in cantiere e dell'invio dei disegni costruttivi.

STUDIO TECNICO ING. MARCO GUERINI

pontedilegno (BS) via g. torri n°5
guerinimarco@gmail.com
0364-92348

ID	02/2022		
Cliente			
Progetto	Stralcio funzionale del piano attuativo d'iniziativa privata relativo all'AdT 1 - via Dalegno		
Tavola	Stralcio AdT 1 - via Dalegno		
File			
Data	Gennaio 2023	**Scala**	Come indicato
Agg	21/02/2023	**Disegno**	RO

Tavola #

A-0-103

DISEGNO E CONTENUTI PROTETTI A NORMA DI LEGGE. VIETATA L'UTILIZZAZIONE SENZA L'AUTORIZZAZIONE DEL PROPRIETARIO. TUTTI I DIRITTI RISERVATI