



01_Sezione ambientale
1:500

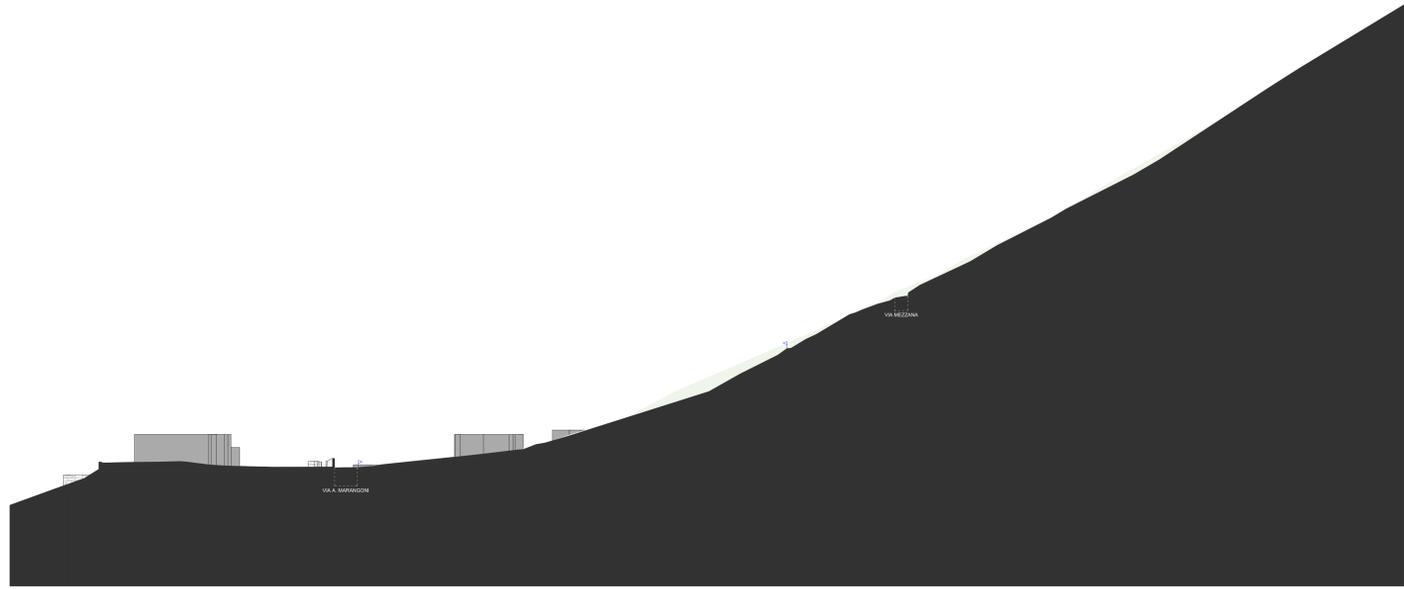


02_Sezione ambientale
1:500



03_Sezione ambientale
1:500

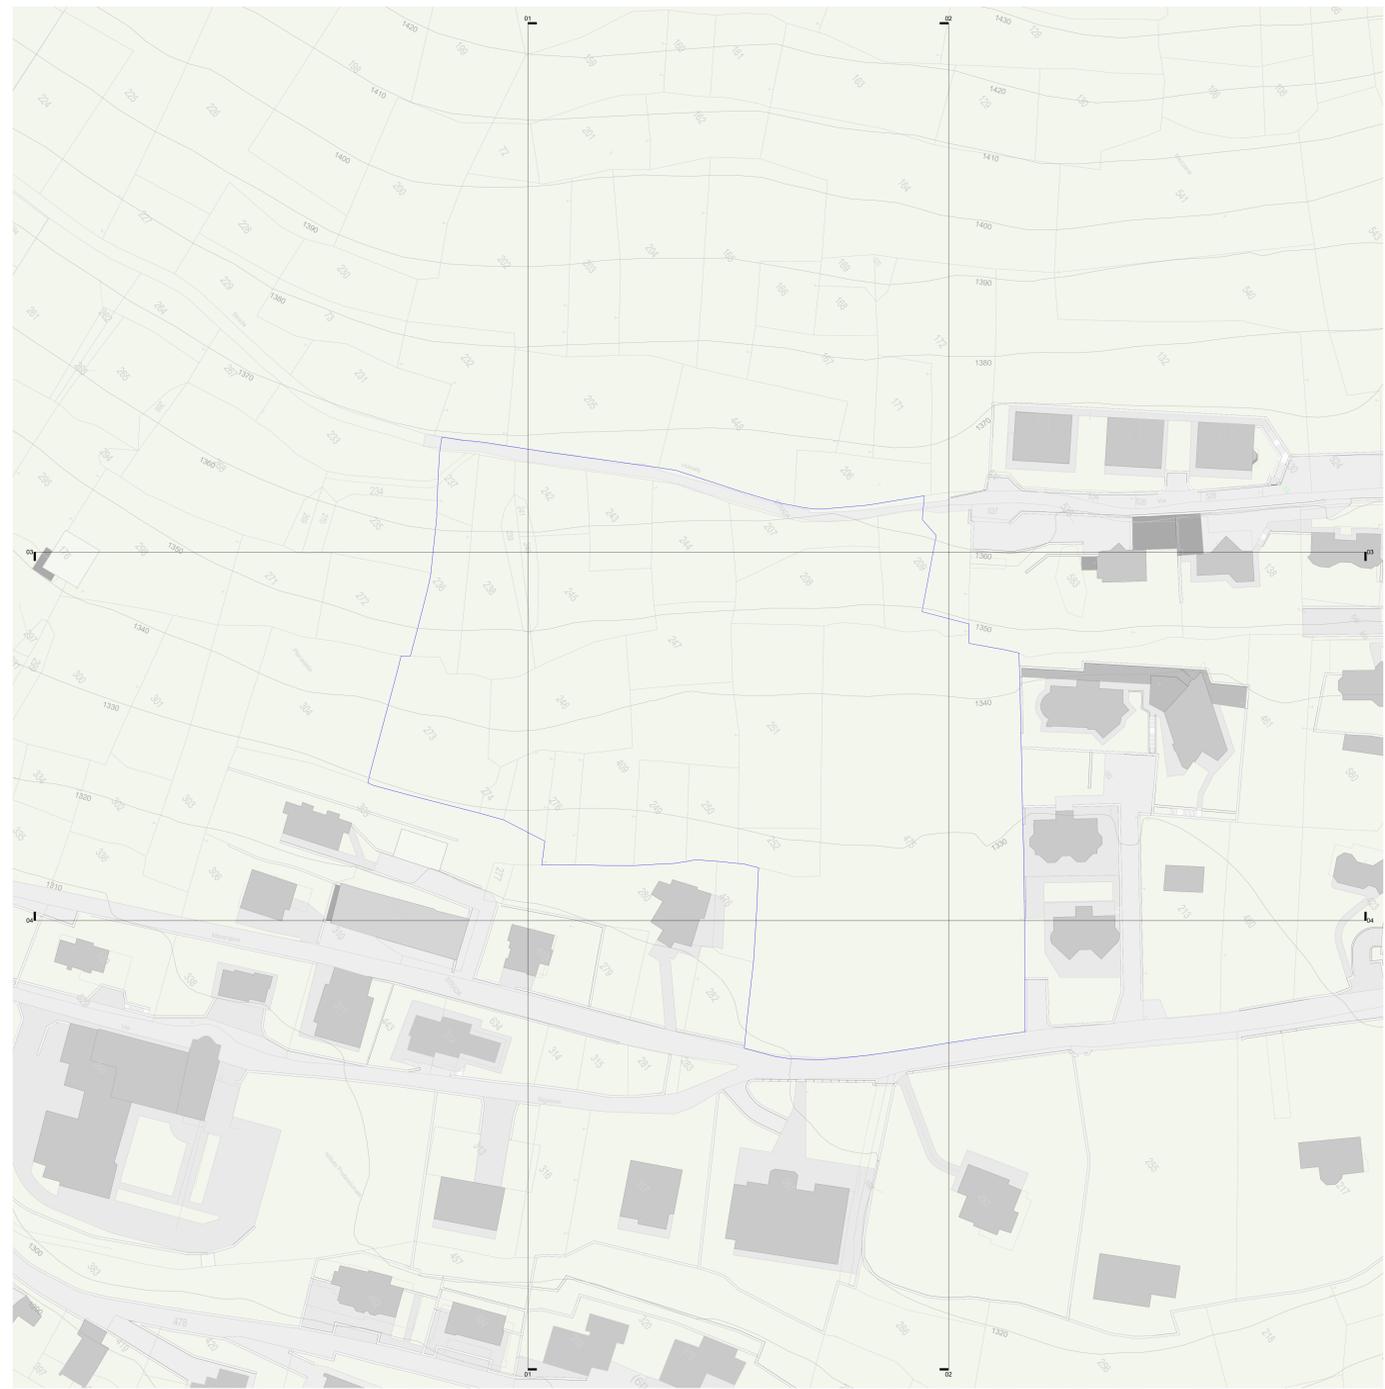

Planimetria con sezioni ambientali
1:500

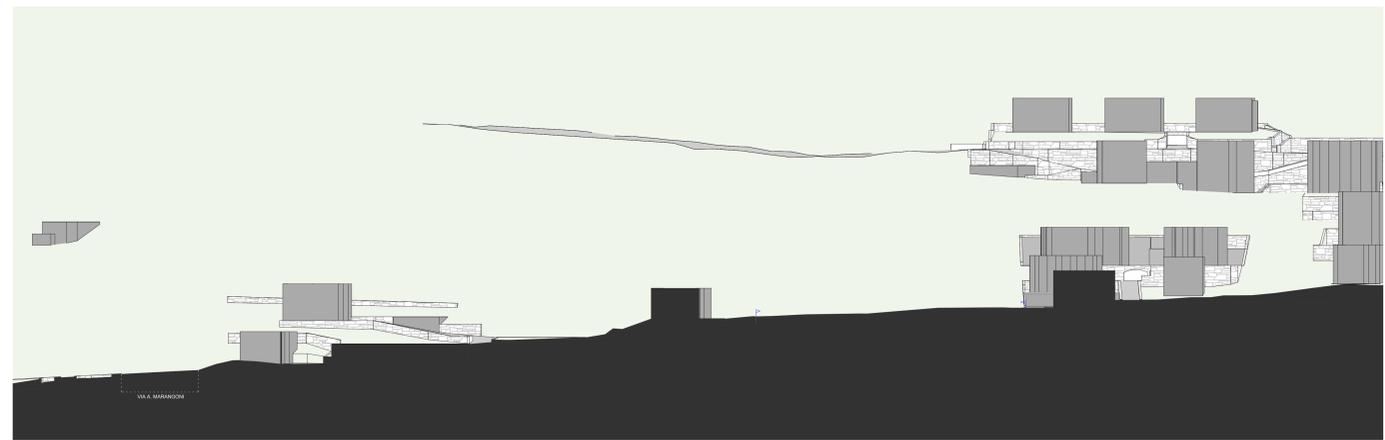

04_Sezione ambientale
1:500

Revisione	Data	No.
Integrazione urban. perm. 0178	30/01/2023	1
Integrazione urban. perm. 1226	21/02/2023	2

L'opera è separabile dalle vedute alle stesse dimensioni in sezione e sezione del tempo costruttiva.

STUDIO TECNICO ING. MARCO GUERINI

protezione 001 via s. r. s.
protezione 001 via s. r. s.
001-001

ID 02/2022

Cliente Acquaserra s.r.l.

Strato funzionale del piano attuativo

Progetto: Pianificazione urbanistica APT 1 - via Daledno

Planimetria e sezioni ambientali APT 1 - via Daledno

File
Data Gennaio 2023
Agg 21/02/2023
Scale Come indicato
Disegno RO

Tavola # A-0-107