




SEZIONE 01
(scala 1:500)

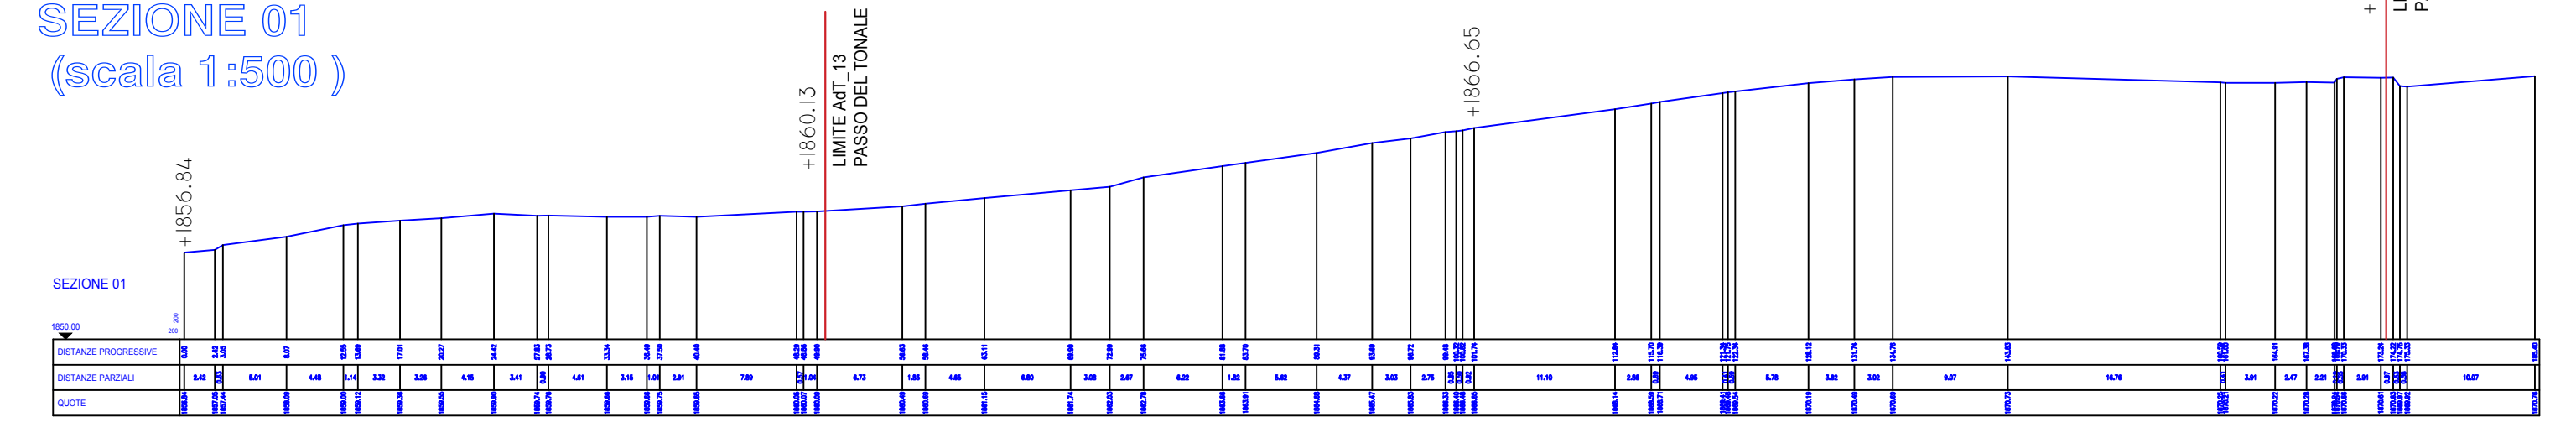


SEZIONE 02
(scala 1:500)

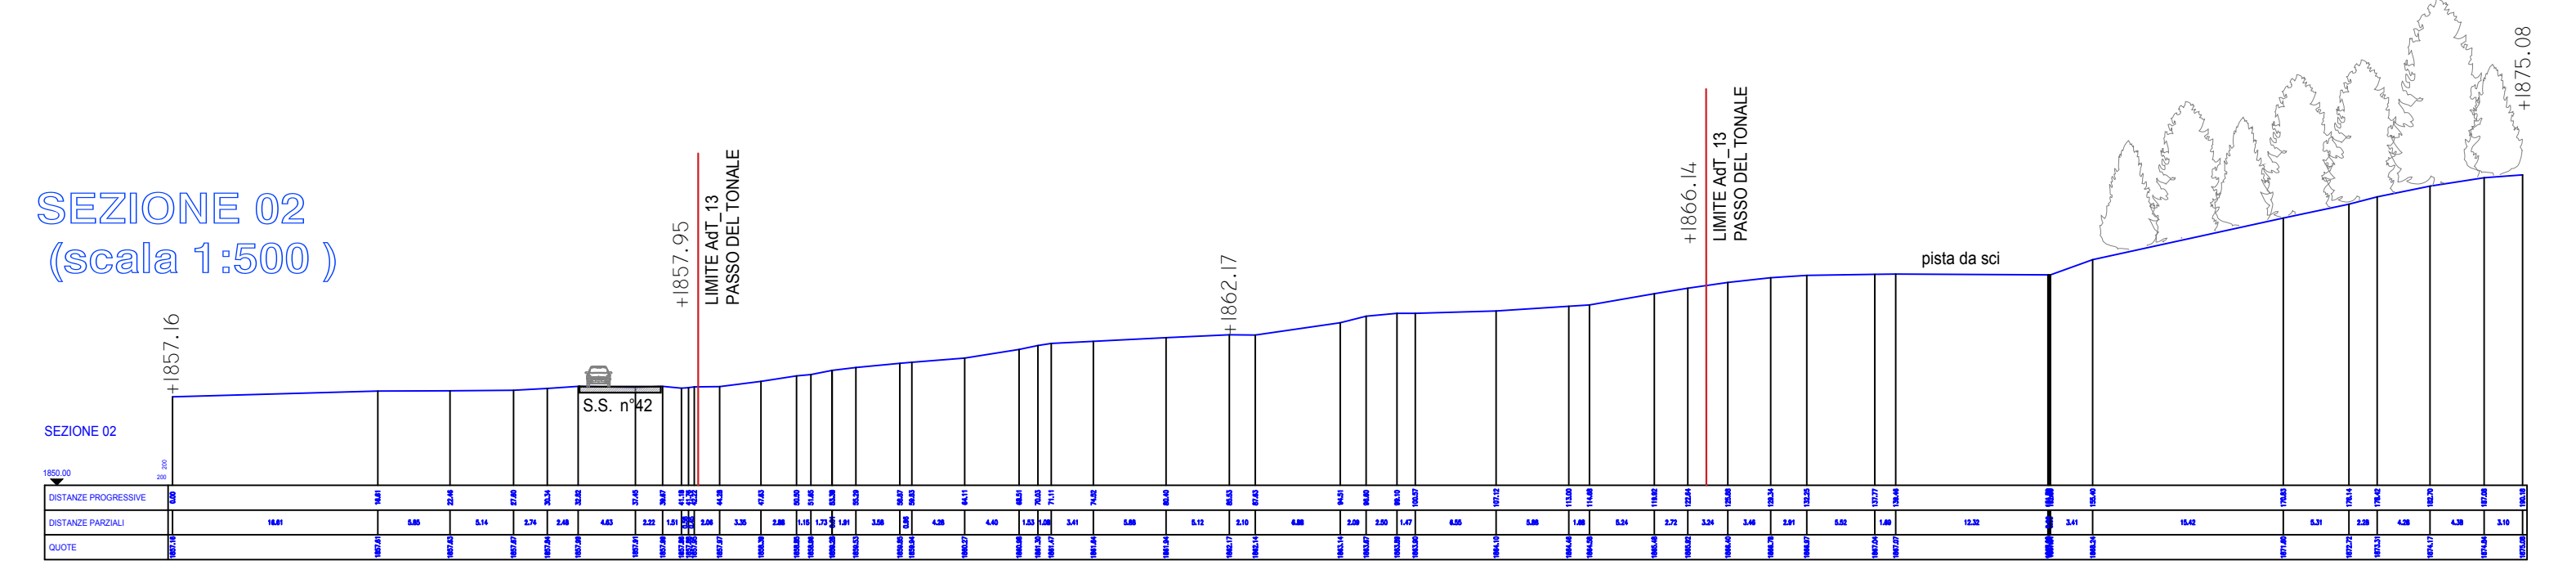

SEZIONE 03
(scala 1:500)

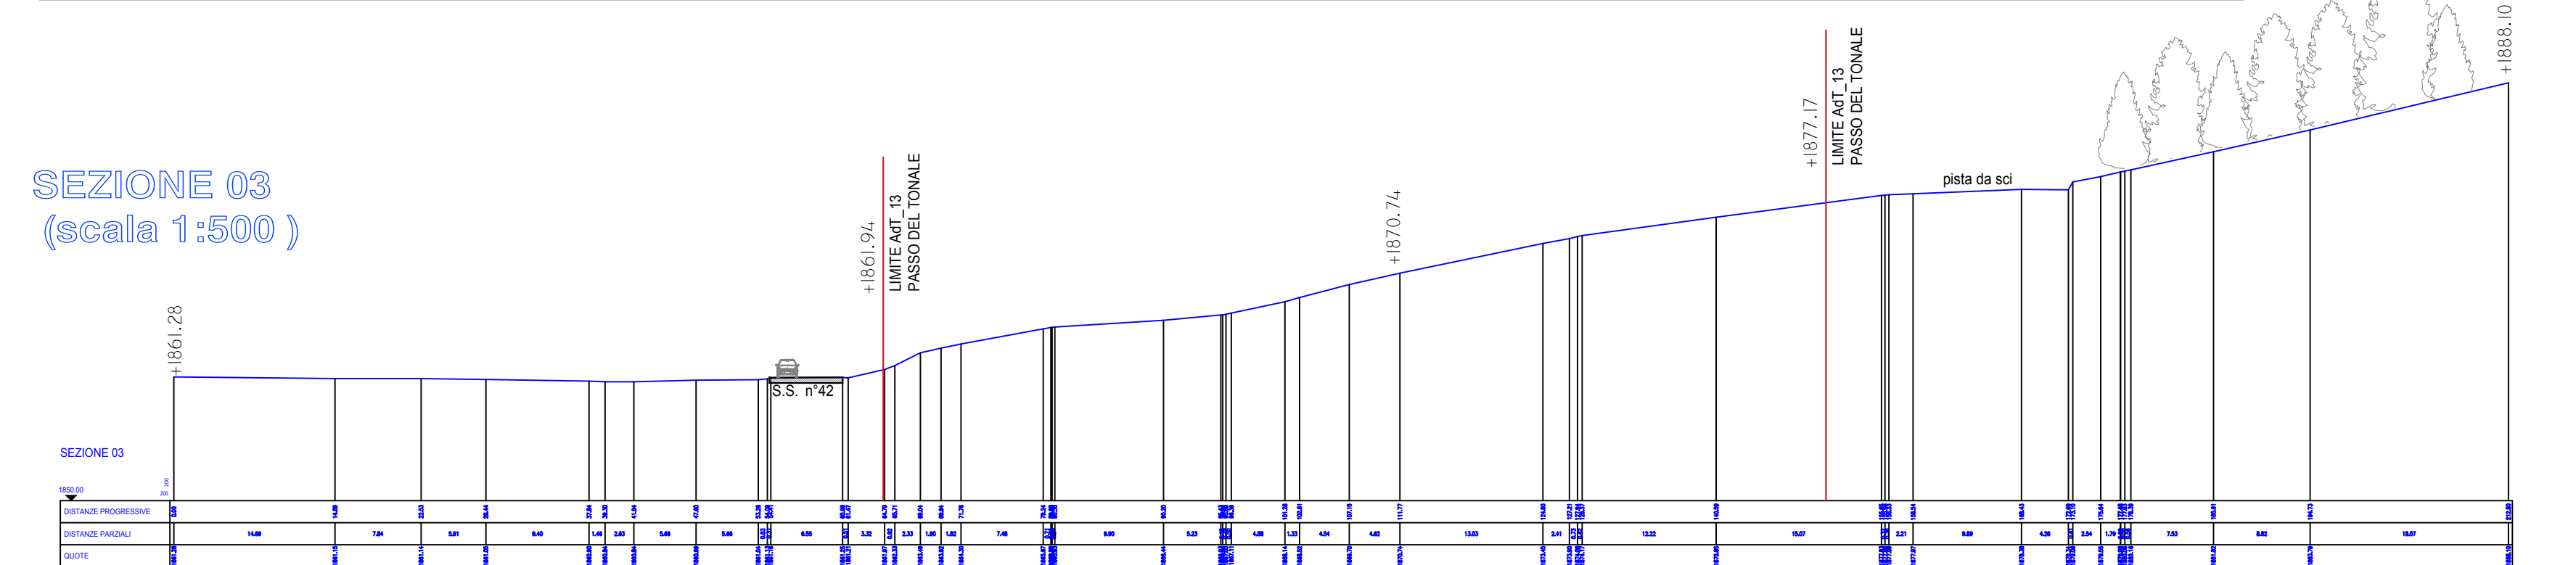

PERIMETRAZIONE AdT_13 PASSO DEL TONALE

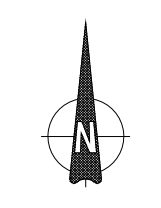

REGIONE LOMBARDIA
PROVINCIA DI BRESCIA
COMUNE DI PONTE DI LEGNO

AMBITO DI TRASFORMAZIONE AdT 13 - PASSO DEL TONALE
STUDIO URBANISTICO DI DETTAGLIO

Studio di progettazione
Arch. Riccardo Faustinielli

Protocolli

La Committenza

SITUAZIONE ESISTENTE
PLANIMETRIA GENERALE E SEZIONI AMBIENTALI

Data	Oggetto
luglio 2016	Studio urbanistico di dettaglio

N. pratica: **90-NP** Scala: **1/500** N. tavola **01**

Archivio: BIT / 90-NP aDT 13 - Progetto - Studio urbanistico di dettaglio - Identificazione proprietà

SONO RISERVATI ALL'AUTORE TUTTI I DIRITTI DI RIPRODUZIONE DI PIANI E DISEGNI AI SENSI DELL'ART. 2578 DEL C.C.

STUDIO DI ARCHITETTURA
NEW PROJECT

di Faustinielli, Riccardo & C. s.r.l.
Ufficio e sede legale: Viale Venezia n. 10 - 25056 - Ponte di Legno (Bs)
Tel. 0364.900908 Fax 0364.902210 e-mail studiofaustinielli@gmail.com
Cod. Fisc. e Part. IVA 02455970980

