






IL SISTEMA FISICO NATURALE (tav. P.b.01.a D.d.P.)
(scala 1:5000)

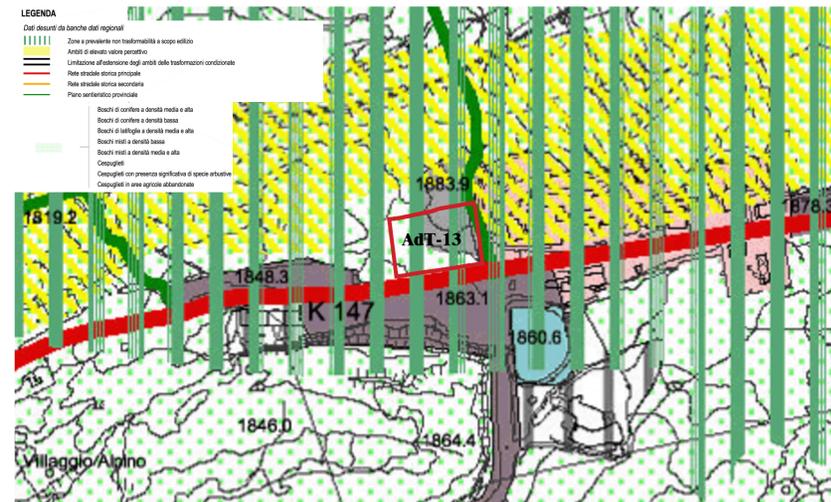


SISTEMA PERMANENZE STORICOCULTURALI (tav. P.b.03.a D.d.P.)
(scala 1:5000)

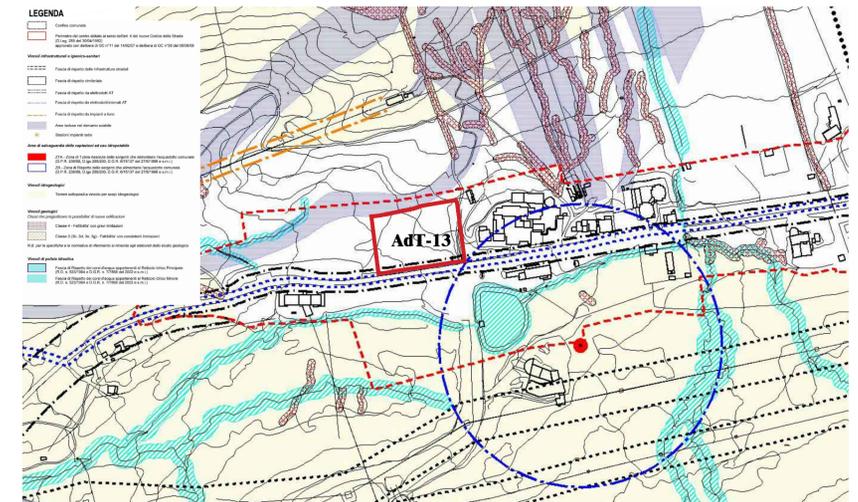


VINCOLI AMMINISTRATIVI (tav. P.F.01.I D.d.P.)
(scala 1:5000)

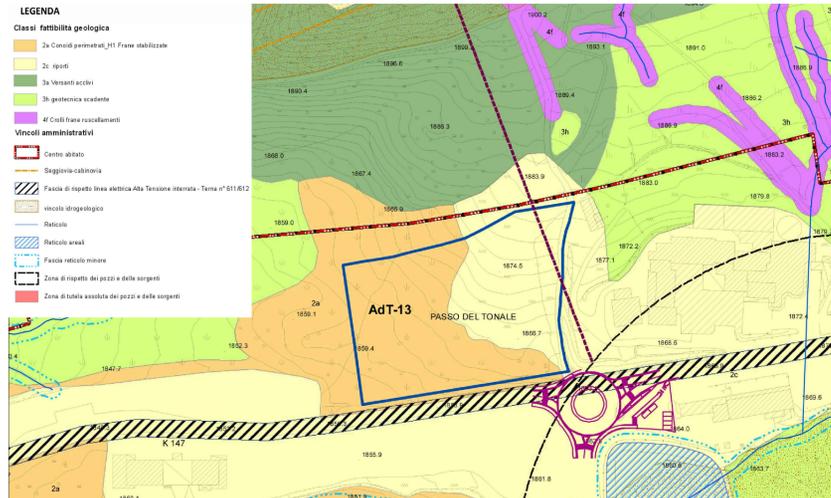


FATTIBILITA' GEOLOGICA (P.h.02 Indirizzi del D.d.P. AdT 13)
(scala 1:2000)

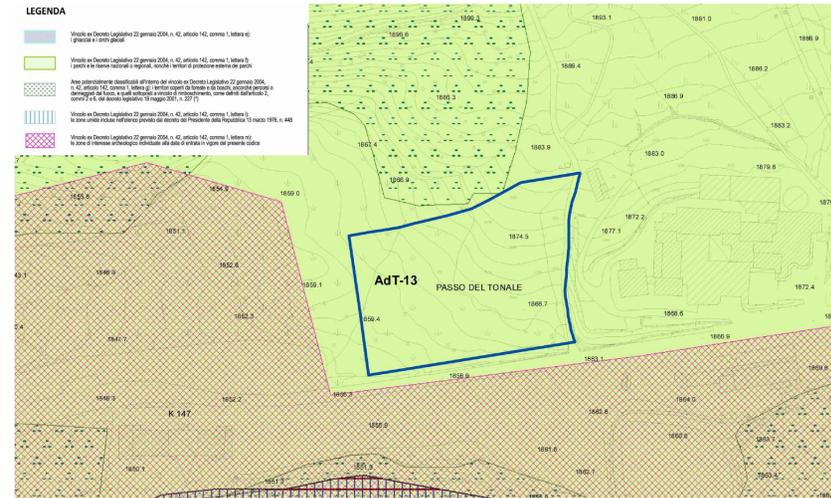

VINCOLI PAESAGGISTICI (P.h.02 Indirizzi del D.d.P. AdT 13)
(scala 1:2000)

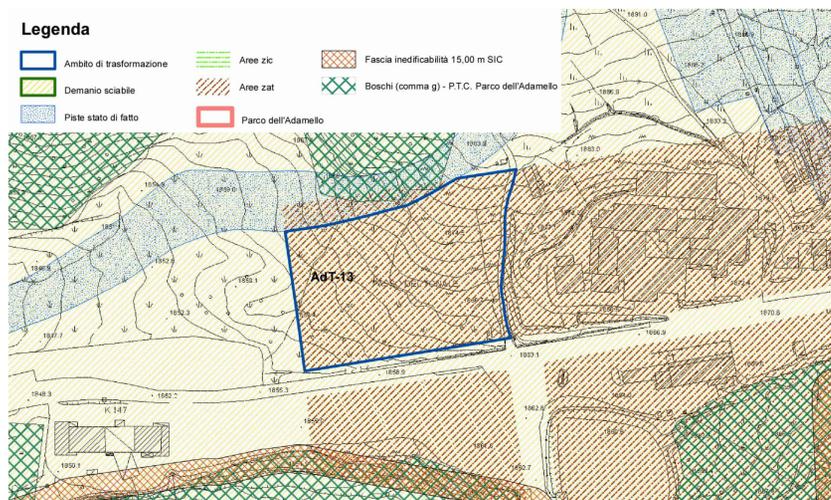

VINCOLI (P.h.02 Indirizzi del D.d.P. AdT 13)
(scala 1:2000)

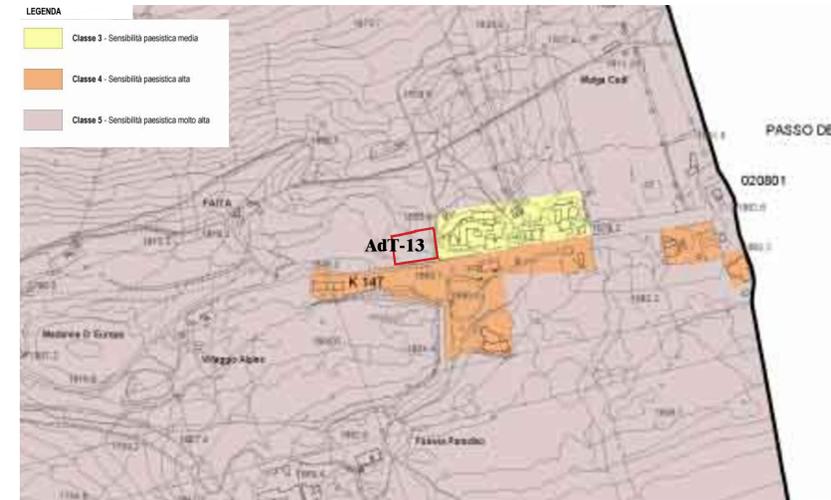

SINTESI DELLE SENSIBILITA' PAESISTICHE (tav. P.e.05 D.d.P.)
(scala 1:10000)

REGIONE LOMBARDIA		
PROVINCIA DI BRESCIA		
COMUNE DI PONTE DI LEGNO		
AMBITO DI TRASFORMAZIONE AdT 13 - PASSO DEL TONALE		
STUDIO URBANISTICO DI DETTAGLIO		
Studio di progettazione Arch. Riccardo Faustinnelli	Protocolli	
La Committenza		
SITUAZIONE ESISTENTE		
INQUADRAMENTO DOCUMENTO DI PIANO		
Data luglio 2016	Oggetto Studio urbanistico di dettaglio	
N. pratica: 90-NP	Scala: 1/2000 1/5000 1/10000	N. tavola 06
Archivio: BIT / 90-NP aDT 13 - Progetto - Studio urbanistico di dettaglio - Inquadramento		NP
SONO RISERVATI ALL'AUTORE TUTTI I DIRITTI DI RIPRODUZIONE DI PIANI E DISEGNI AI SENSI DELL'ART. 2578 DEL C.C.		

STUDIO DI ARCHITETTURA
NEW PROJECT
 di Faustinnelli Riccardo & C. s.n.c.
 Ufficio e sede legale: viale Venezia n. 10 - 25056 - Ponte di Legno (Bs)
 Tel. 0364.902210 e-mail studiofaustinnelli@gmail.com
 Cod. Fisc. e Part. IVA 0246570960