




I SERVIZI ESISTENTI COMUNALI E DI PROGETTO (S.d.01.g)  
(scala 1:2000)

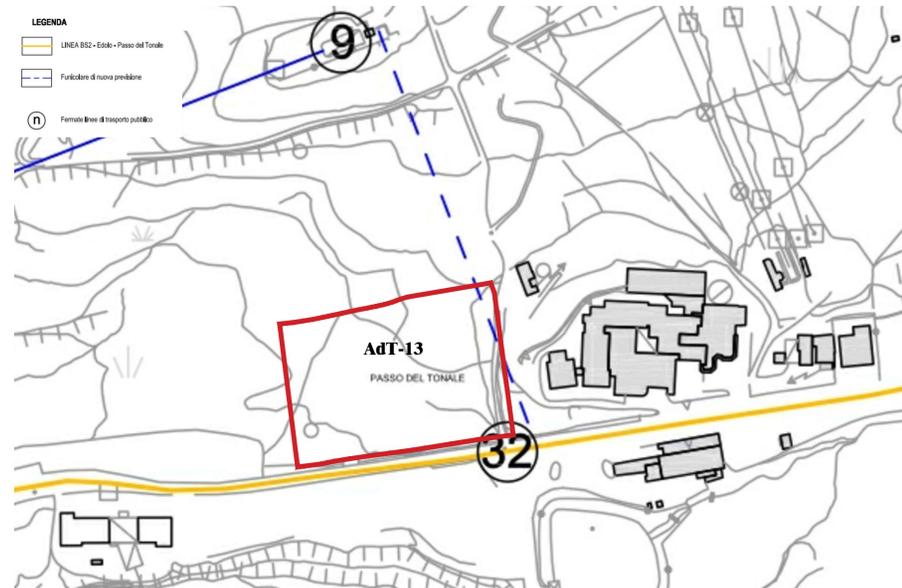


IL SISTEMA DEL TRASPORTO PUBBLICO LOCALE (S.b.01)  
(scala 1:2000)

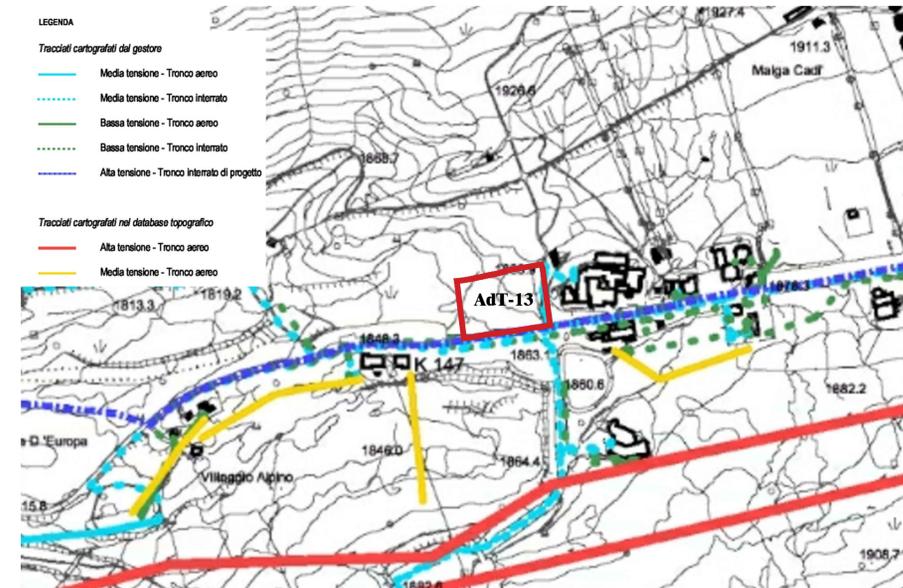

RETE DI DISTRIBUZIONE ENERGIA ELETTRICA (S.c.05.a)  
(scala 1:5000)

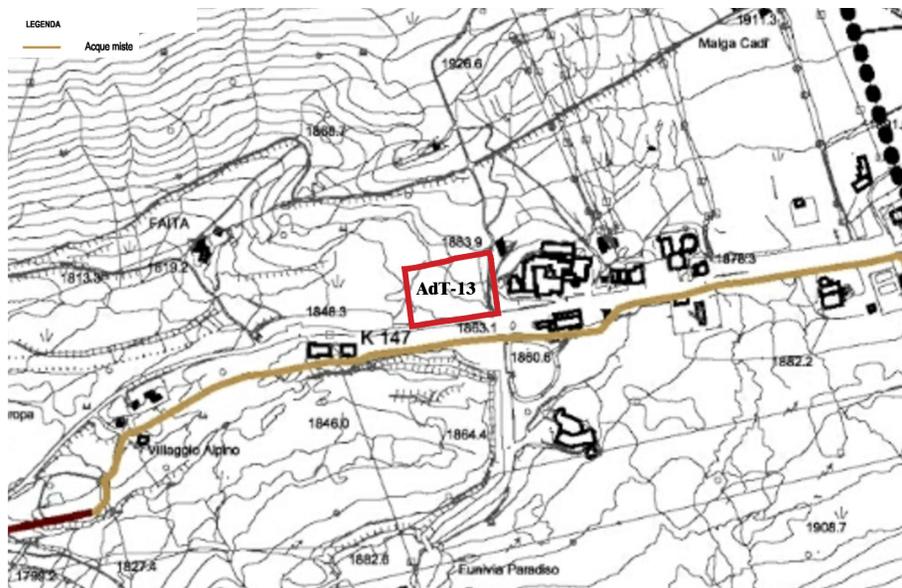

INDIVIDUAZIONE FOGNATURE (S.c.01.a)  
(scala 1:5000)

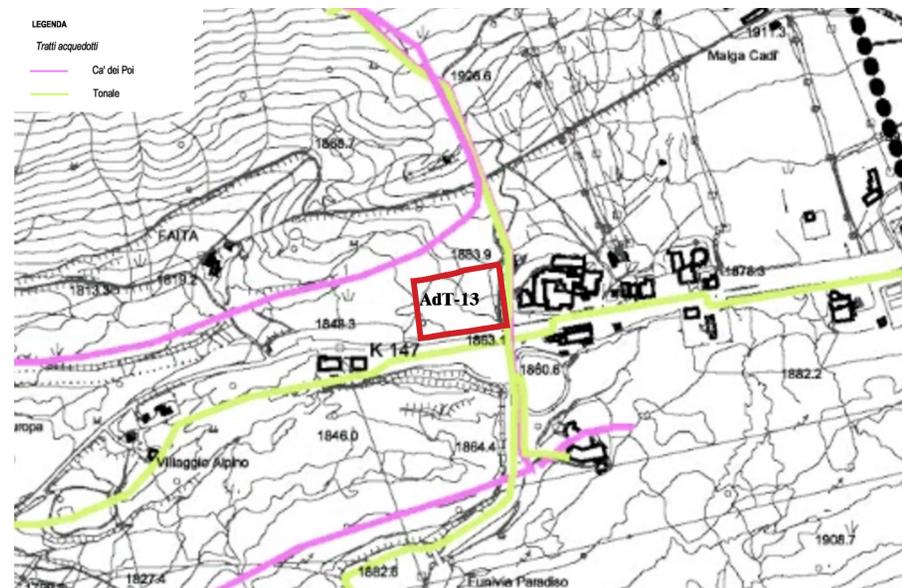

INDIVIDUAZIONE ACQUEDOTTO (S.c.02.a)  
(scala 1:5000)

<b>REGIONE LOMBARDIA</b> <b>PROVINCIA DI BRESCIA</b> <b>COMUNE DI PONTE DI LEGNO</b>		
<b>AMBITO DI TRASFORMAZIONE AdT 13 - PASSO DEL TONALE</b> <b>STUDIO URBANISTICO DI DETTAGLIO</b>		
Studio di progettazione Arch. Riccardo Faustinnelli	Protocolli	
La Committenza		
<b>SITUAZIONE ESISTENTE</b> SERVIZI		
Data luglio 2016	Oggetto	
N. pratica: <b>90-NP</b>	Scala: <b>1/2000</b> <b>1/5000</b>	N. tavola <b>07</b>
Archivio: BIT / 90-NP aDT 13 - Progetto - Studio urbanistico di dettaglio - Servizi SONO RISERVATI ALL'AUTORE TUTTI I DIRITTI DI RIPRODUZIONE DI PIANI E DISEGNI AI SENSI DELL'ART. 2578 DEL C.C.		

**STUDIO DI ARCHITETTURA**  
**NEW PROJECT**

di Faustinnelli Riccardo & C. s.n.c.  
 Ufficio e sede legale: viale Venezia n. 10 - 25056 - Ponte di Legno (Bs)  
 Tel. 0364.902210 Fax 0364.900908 e-mail studiofaustinnelli@gmail.com  
 Cod. Fisc. e Part. IVA 02465570950

